
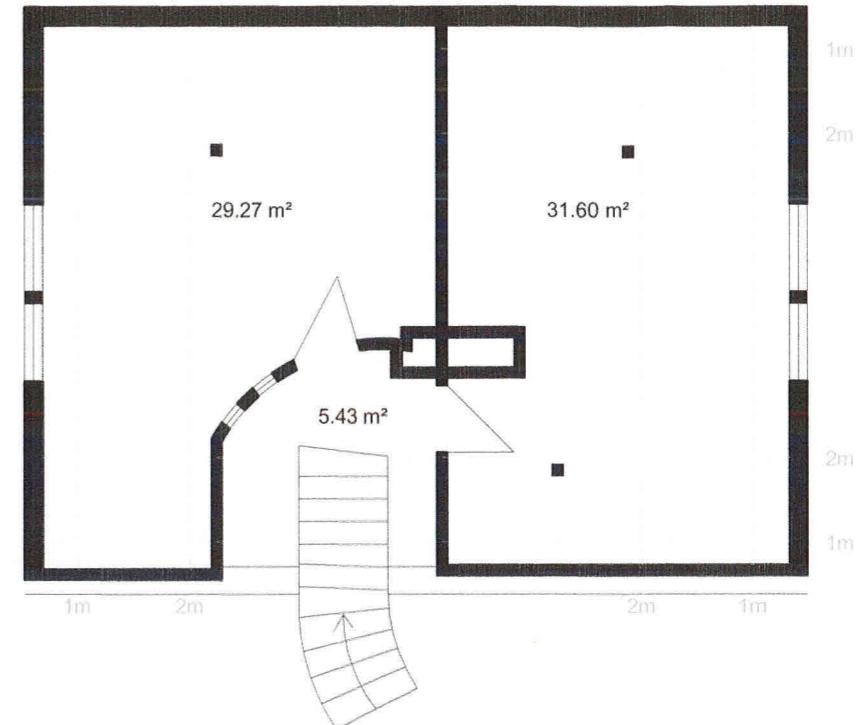


Zingel 20
D6

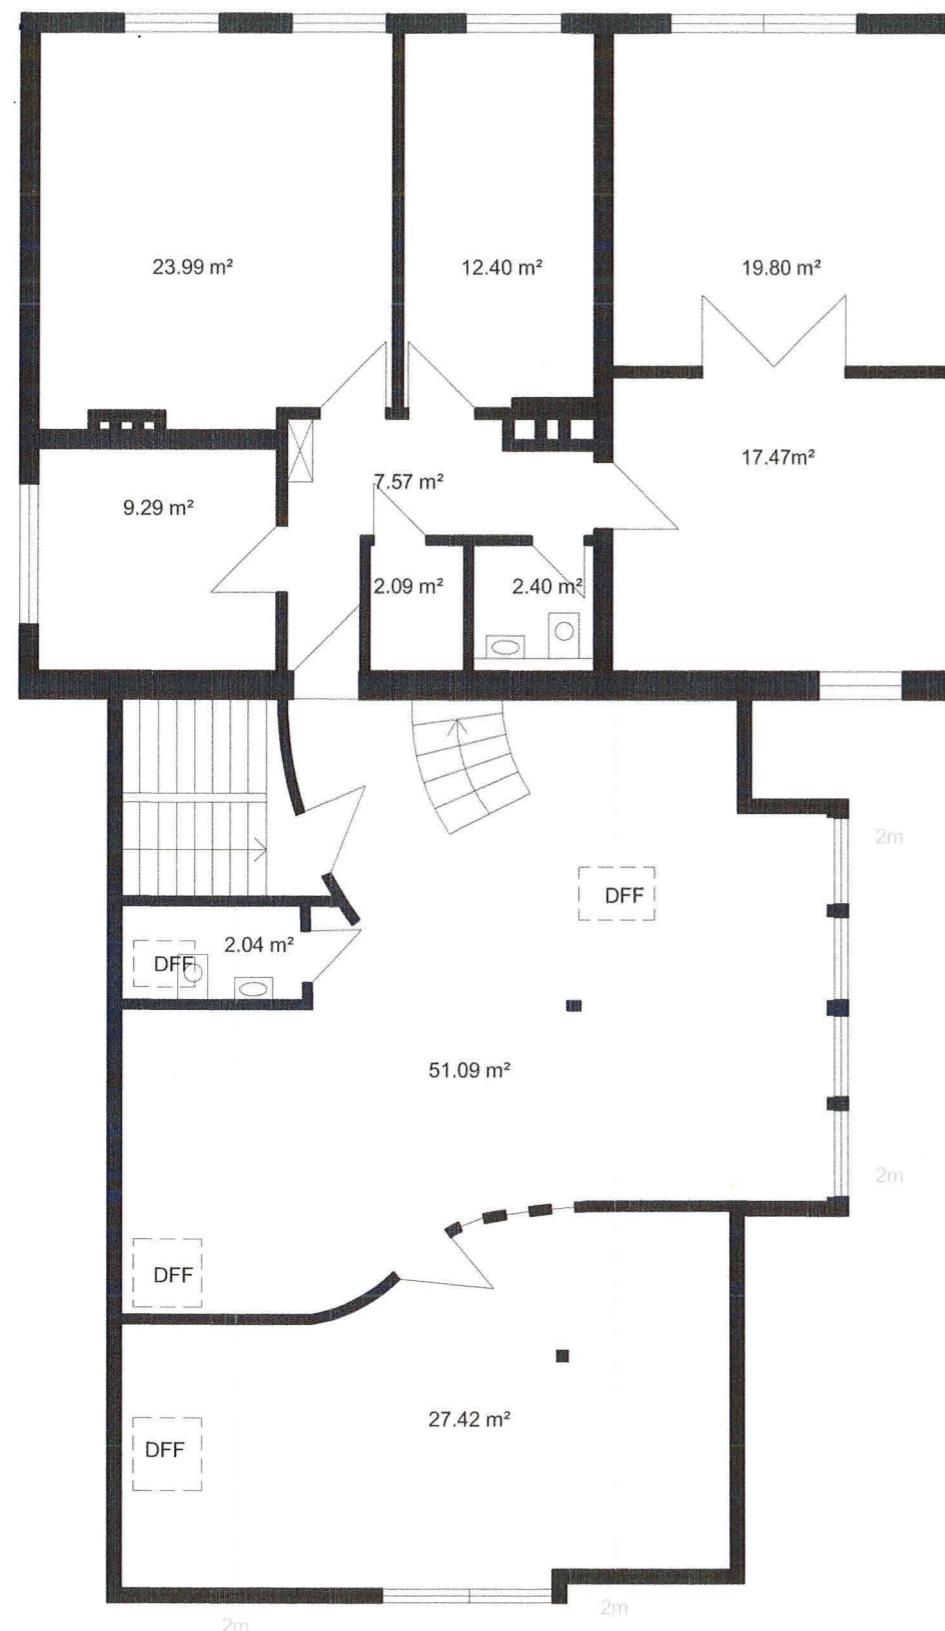

Lichte Höhe von 2 Metern voll berechnet.
Lichte Höhe zwischen 1m und 2m zur Hälfte berechnet.
Lichte Höhe unter 1m nicht berechnet.

Ergibt eine Wohnfläche von: **241.86 m²**