



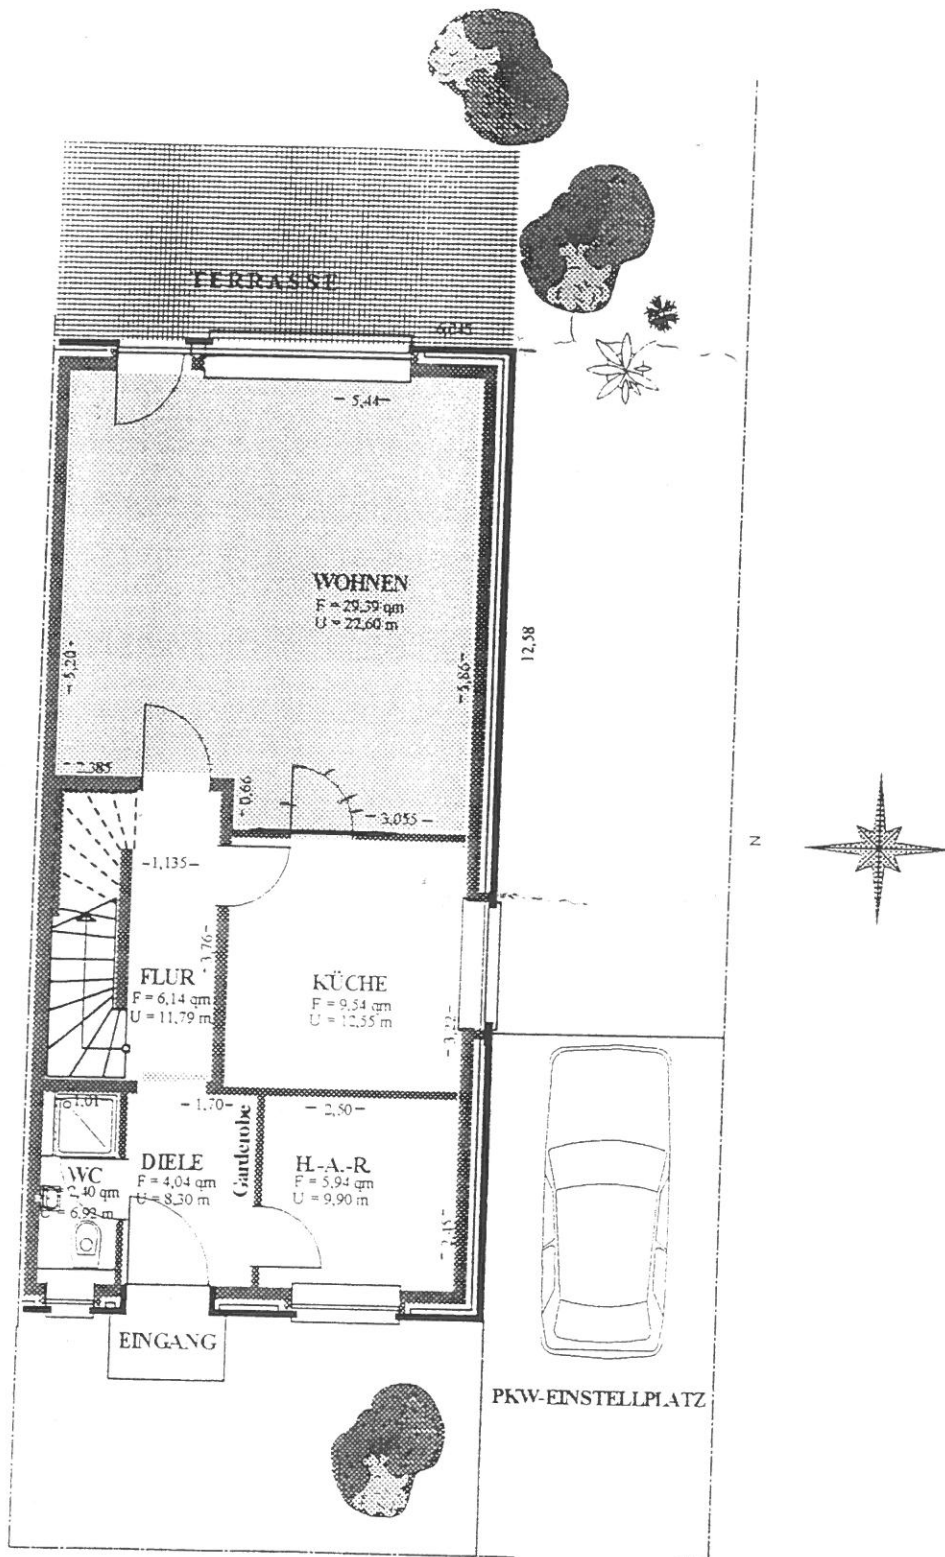


DOPPELHAUS - HÄLFTE  
COLBITZ in LINDHORST

**ERDGESCHOSS - 2**  
**GRUNDRISS M 1 : 100**

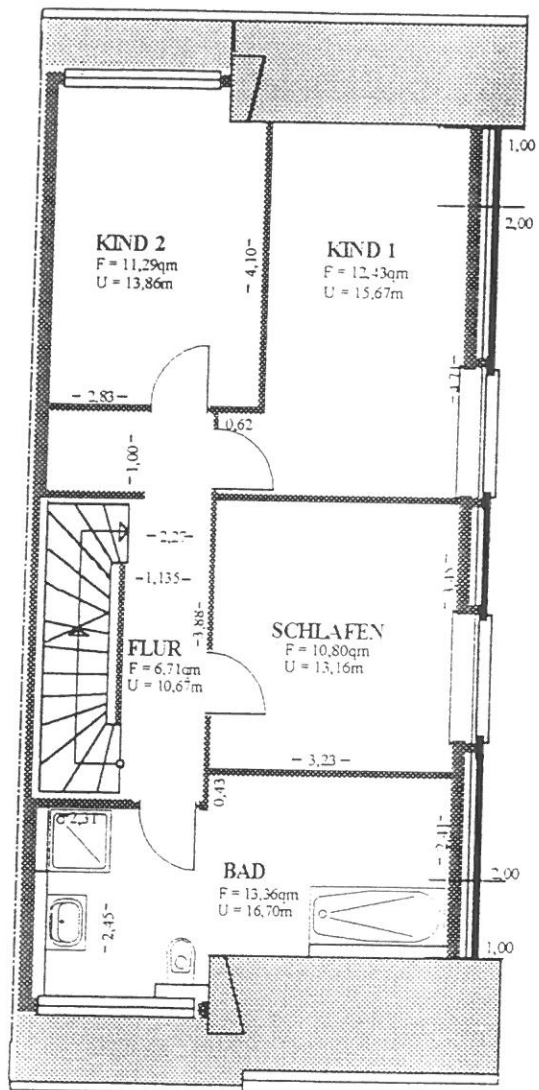

DOPPELHAUS - HÄLFTE  
COLBITZ in LINDHORST  
DACHGESCHOSS - 2  
GRUNDRISS M 1 : 100

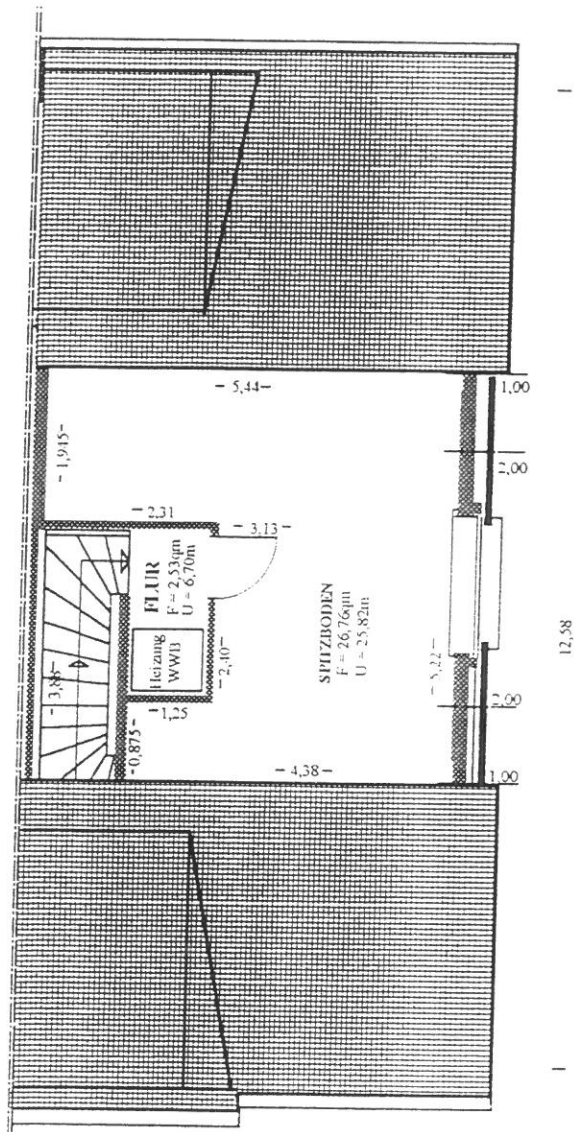

DOPPELHAUS - HÄLFTE  
COLBITZ in LINDHORST  
**SPITZBODEN - 2**  
**GRUNDRISS M 1: 100**