




Ansicht Ost

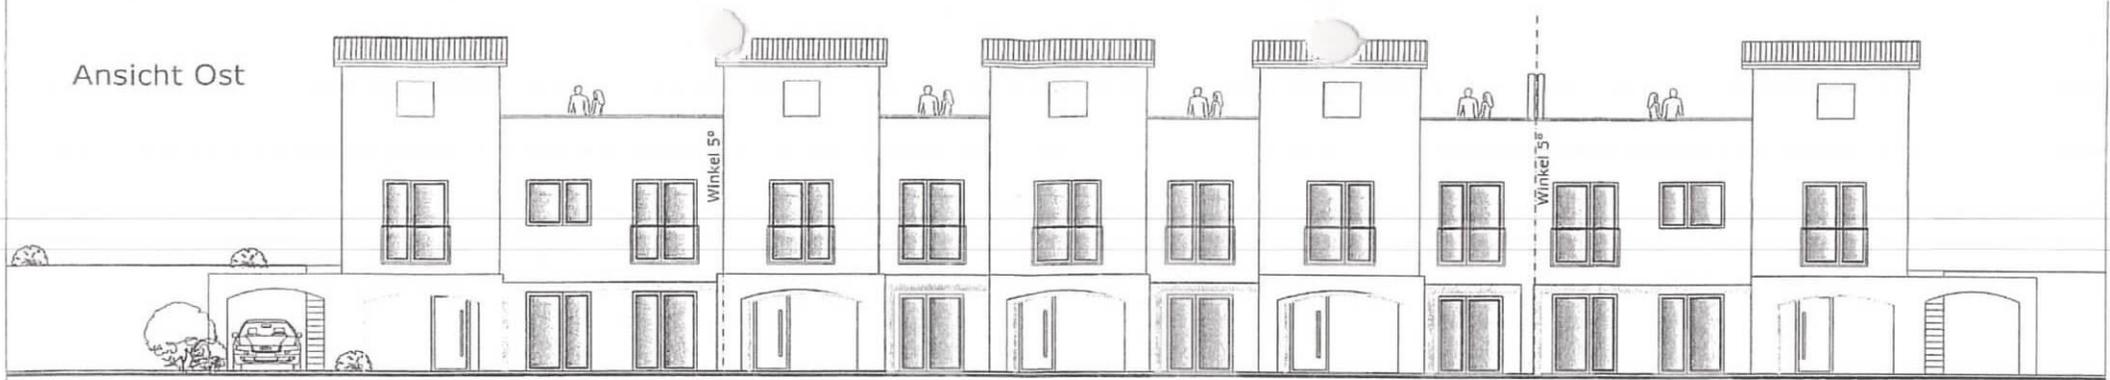

Ansicht Süd

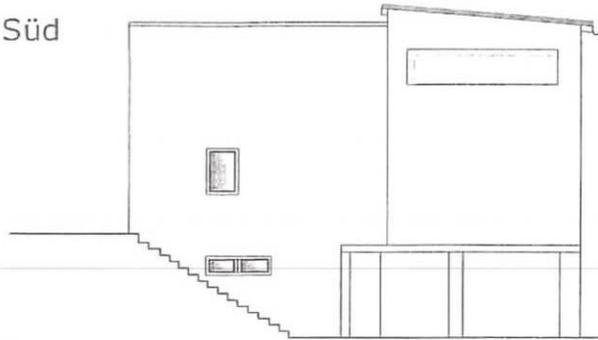


Ansicht Nord

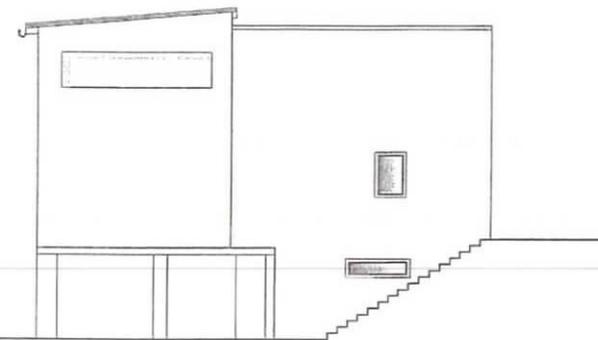

geplante Zufahrt

Ansicht West

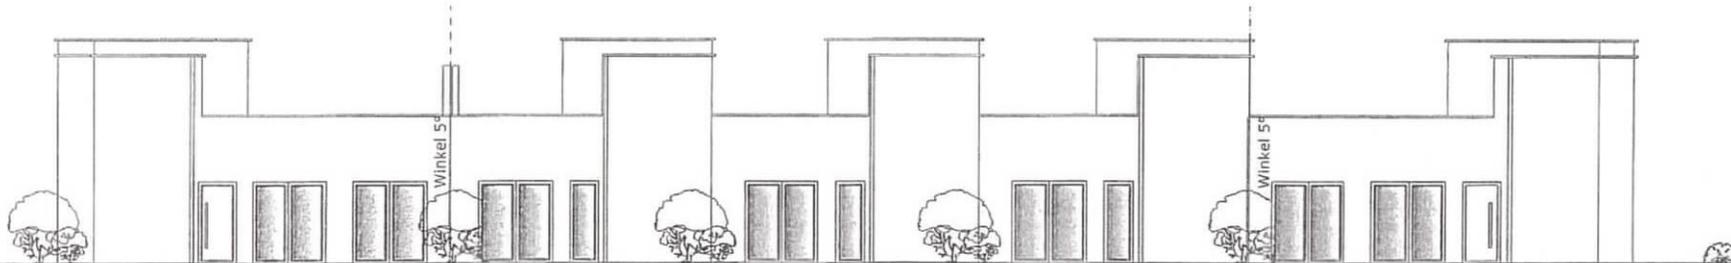

Hausgruppe I (1) - ABGESCHLOSSENHEIT ①-⑦

Auftraggeber-Nr. 6  
 Auftragsplan gem. § 7 (4) StB Nr. 13 2  
 des Wohnungseigentumsgesetzes  
 - 8. Aug. 2018  
 zur Beschäftigung vom  
2018-1603  
 A4.

*Wies*  
 Landschaftsarchitekt  
 Landschaftsarchitekt  
 Berufsbezeichnung



Angegebene Maße sind Rohmaße. Geplante Abweichungen sind möglich.

<b>maz</b> BAUPLANUNG *** BAULEITUNG *** WERTGUTACHTEN		Barbarastraße 2 06618 Naumburg/Saale		Tel.: 03445 / 78 23 0 Fax: 03445 / 78 23 23		info@maz-planung.de www.maz-planung.de	
Datum	Bearbeiter	Inhalt: LAGOVIDA - Neubau Ferienhäuser Grüner Bogen 04463 Großpörsna					
06.11.17	Gomez-Zeimer	Bauherr: NBG Grundstücksverwaltung-und Verwaltungs GmbH Barbarastraße 2 06618 Naumburg					
23.05.18	Gomez-Zeimer						
Planinhalt:		Ansichten				Maßstab: 1:100	
Naumburg, den: 2018-07-11		Der Bauherr: <i>[Signature]</i>					
Entwurfsverfasser:							
		Blatt Nr.:					