


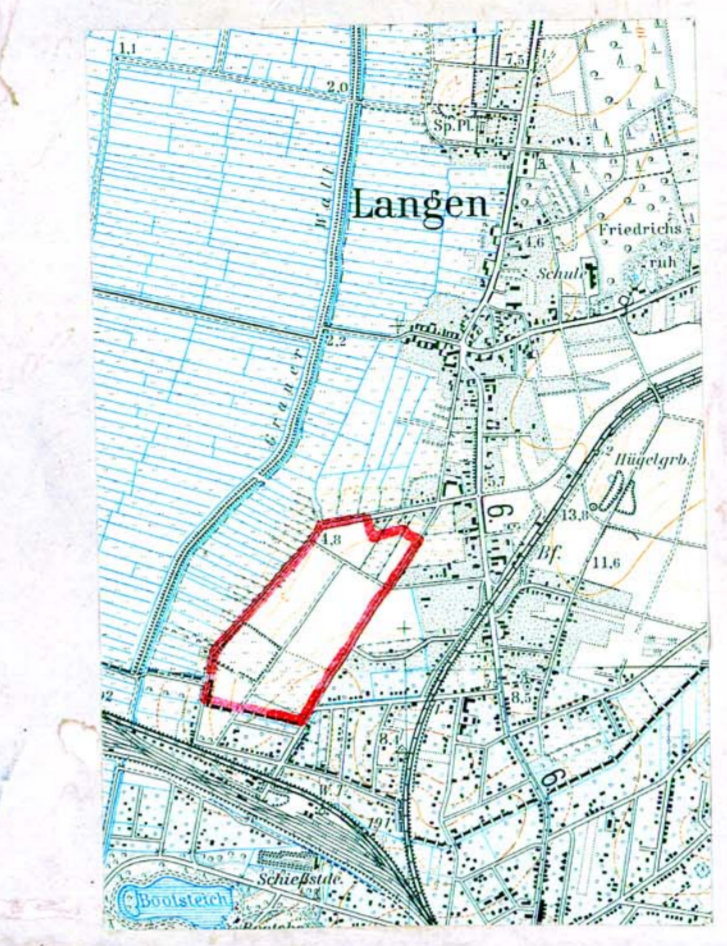

Flur 8



LEGENDE NACH DIN 18003

Bereits Festgesetzt	Geplant Festzusetzen
Grundstücksgrenze	Grundstücksgrenze
Straßenbegrenzung	Straßenbegrenzung
Zwingende Baulinie	Zwingende Baulinie
Balgrenze	Balgrenze
Ortsstraße-Weg	Ortsstraße-Weg
Private Freifläche	Private Freifläche
Bestehende Gebäude	Bestehende Gebäude
Geplante Gebäude	Geplante Gebäude
Grenze des Planbereichs	Grenze des Planbereichs
G+ Garagen	G+ Garagen
Private Parkplätze	Private Parkplätze
Öffentliche Parkplätze	Öffentliche Parkplätze
Grenzbebauung zwingend	Grenzbebauung zwingend
Sichtdreieck	Sichtdreieck
Trinkwasserversorgung	Trinkwasserversorgung
Abwasserbeseitigung	Abwasserbeseitigung
zentral	zentral
Läden / Gewerbebetriebe nicht zulässig	Läden / Gewerbebetriebe nicht zulässig
WA - Allgemeines Wohngebiet	WA - Allgemeines Wohngebiet
WR - Reines Wohngebiet	WR - Reines Wohngebiet

ART DER BAULICHEN NUTZUNG: ALLEMEINES WOHNGEbiet (WA) UND REINES WOHNGEbiet (WR)
 FÜR ZAHL DER VOLLGESCHÖSSE BEI (WA) UND (WR) 1 ZWINGEND
 GFZ = 0,4
 GRZ = 0,4
 FÜR ZAHL DER VOLLGESCHÖSSE BEI ATRIUMHÄUSER (WR) 1 ZWINGEND
 GFZ = 0,6
 GRZ = 0,6
 FÜR ZAHL DER VOLLGESCHÖSSE BEI (WA) UND (WR) 2 ZWINGEND UND HÖCHSTGRENZE
 GFZ = 0,7
 GRZ = 0,4

1) Öffentlich ausgelegt als Entwurf gem. § 2 (6) BBauG vom 23.6.1960 vom... 22. 3. 1965 bis... 31. 3. 1965
 Bekanntmachung über Ort und Zeit der Auslegung erfolgt
 22. 3. 1965, Langen, d. n. 30. 6. 1965
 2) Wurde beschlossen als Satzung gem. § 10 BBauG vom 23.6.1960 am... 15. 4. 1965
 Langen, den... 30. 6. 1965
 3) Genehmigt gem. § 11 BBauG vom 23.6.1960 (BDBT I S. 31)
 Städte, den...
 Der Regierungspräsident
 Az.:
 Im Auftrage:
 4) Rechtsverbindlich gem. § 12 BBauG vom 23.6.1960 durch
 ortsübliche Bekanntgabe am...
 Langen, den...
 Bürgermeister
 Gemeindevorstand

Erstfertigung
BEBAUUNGSPLAN Nr. 2
"AUF DER AHREND"
 GEMEINDE
LANGEN
 KREIS
 Wesermünde
 Maßstab 1:1000

Im Entwurf gefertigt:
 Bremerhaven - G. den... 1965
B. H. H. H.

Dieser Plan ist Bestandteil der mit
 Gleichzeitiger Vermerk unter Auflegen
 verehenen Satzung vom 15. 4. 1965
 Städte, den 22. 3. 1965
 Der Regierungspräsident
 Az. 22. 3. 1965
 Im Auftrage:
D. H. H. H.

