
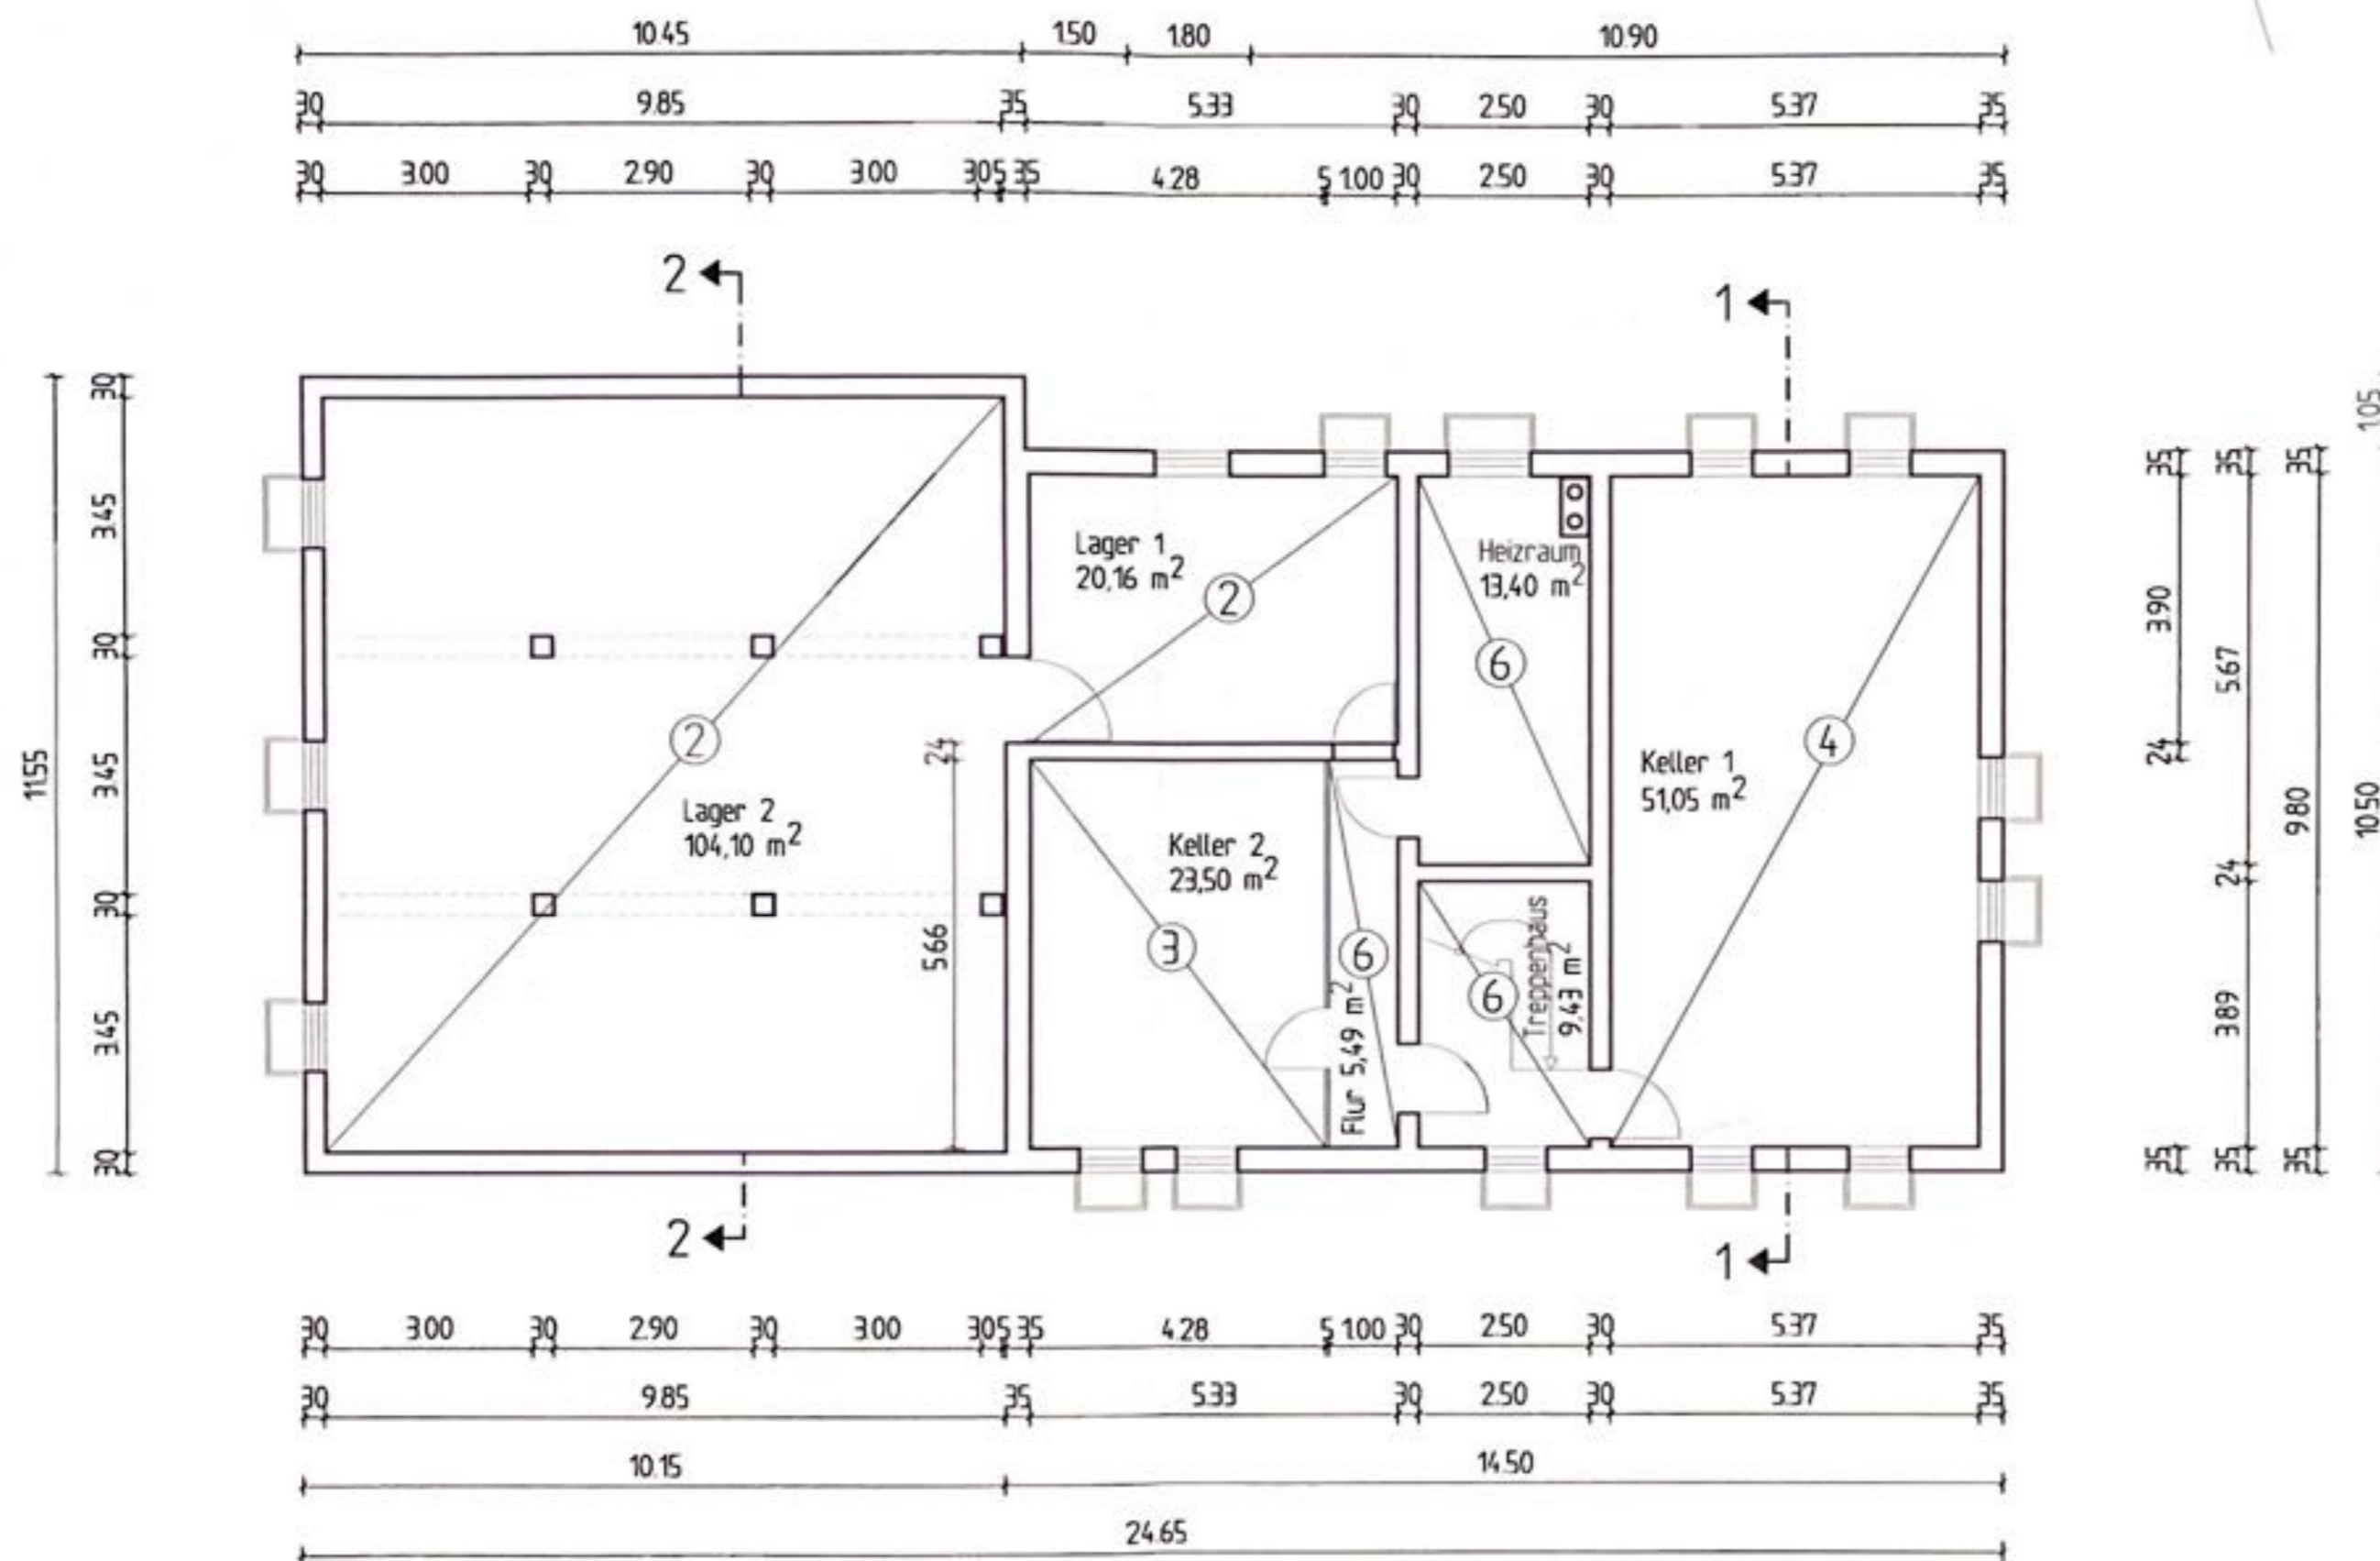


# KELLERGESCHOSS

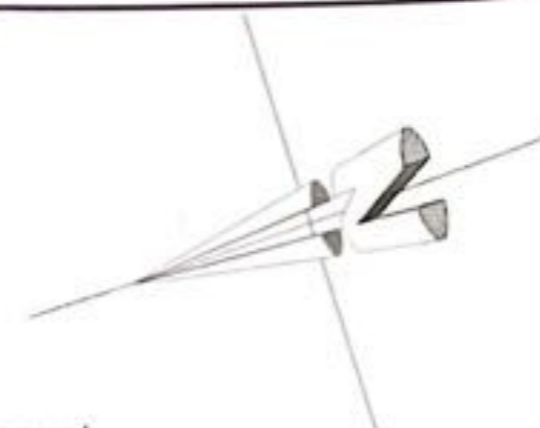

## Bauvorhaben :

ABGESCHLOSSENHEITSNACHWEIS  
SPARGELHALLE, GEWERBERAUME  
und WOHNUNGEN

Karl-Friedrich-Straße 3 + 5  
76676 GRABEN-Neudorf  
FlsNr. 6423/1

## Bauherren :

Spargel-Erzeuger Genossenschaft Graben  
Karl-Friedrich-Straße 3 ①

Herr  
Cemalettin FIRAT  
Wendelinusstraße 38 ②

Eheleute  
Kadriye und Latif KAYA  
Karl-Friedrich-Straße 3 ③

Eheleute  
Selda und Musa FIRAT  
Karl-Friedrich-Straße 3 ④

alle in 76676 Graben-Neudorf

Plan-Nr.: 1  
M. 1:100

Planinhalt :  
KELLERGESCHOSS

# ABGESCHLOSSENHEITSNACHWEIS


Datum: 06.10.2011

Planverfasser:

Anderungen am:

Antragsteller:

# OBERGESCHOSS

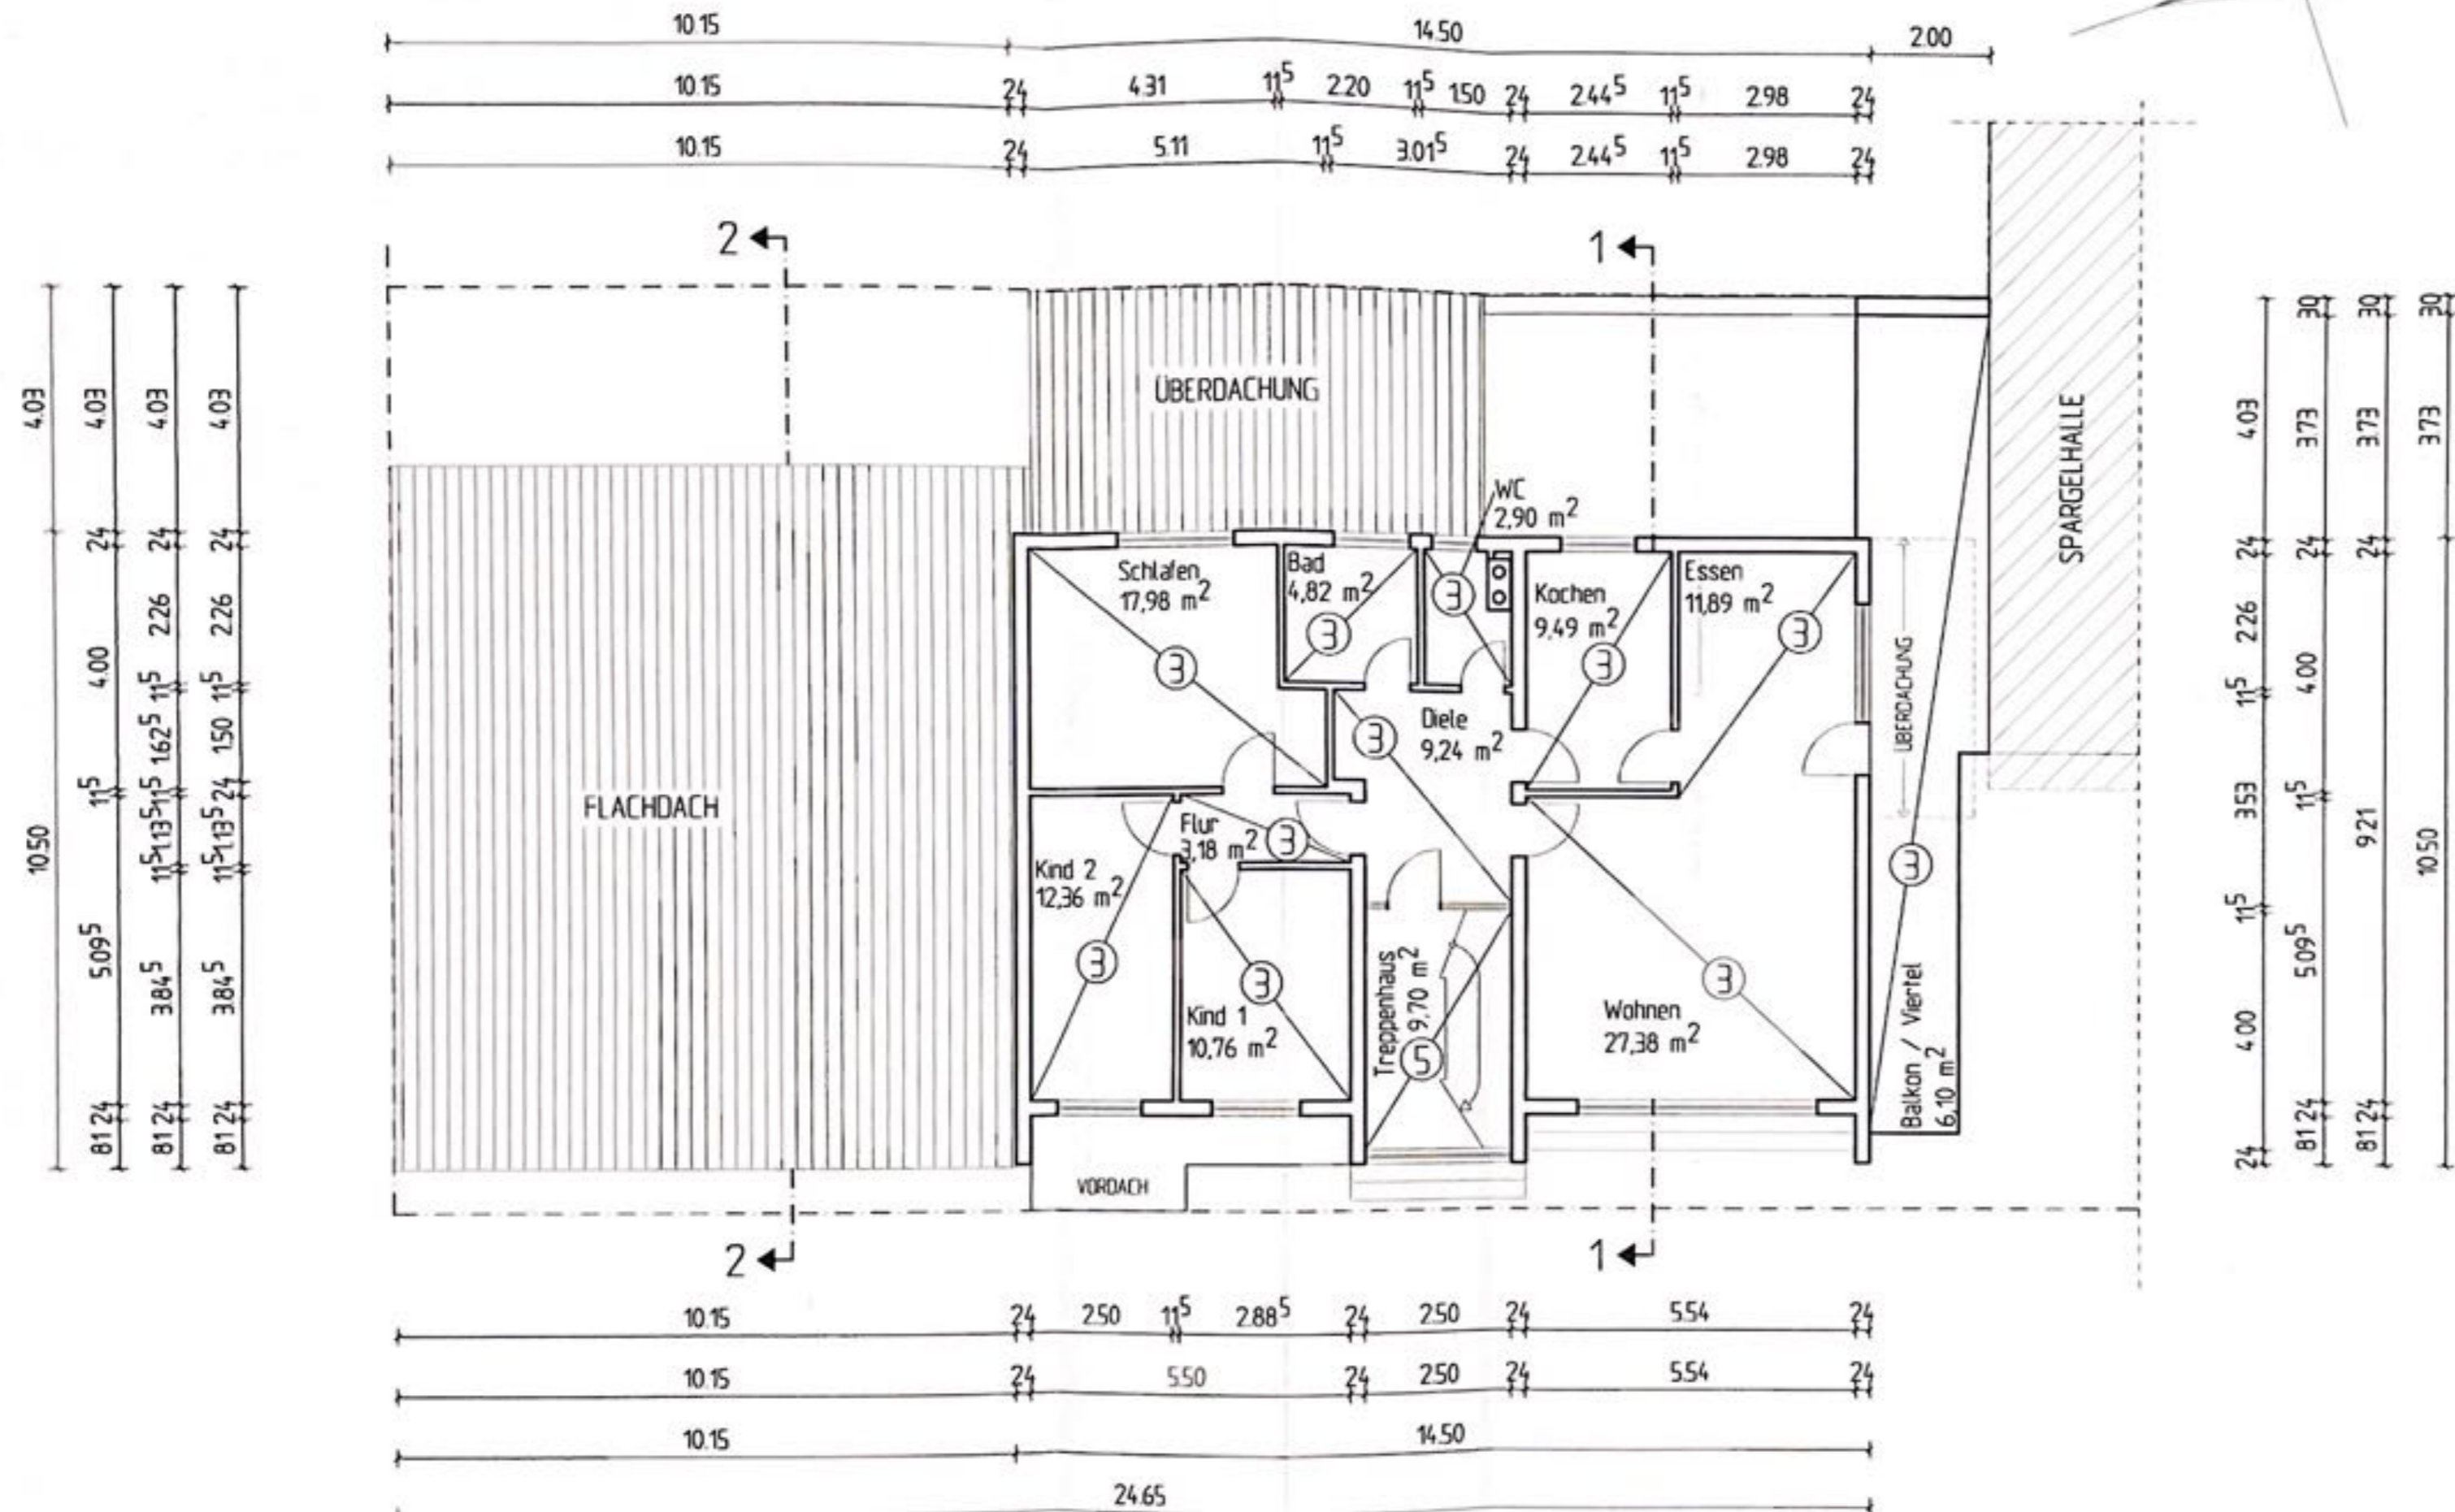

## Bauvorhaben :

ABGESCHLOSSENHEITSNACHWEIS  
SPARGELHALLE, GEWERBERÄUME  
UND WOHNUNGEN

Karl-Friedrich-Straße 3 + 5  
76676 GRABEN-Neudorf  
FlsNr. 6423/1

## Bauherren :

Spargel-Erzeuger Genossenschaft Graben  
Karl-Friedrich-Straße 3 ①

Herr  
Cemalettin FIRAT  
Wendelinusstraße 38 ②

Eheleute  
Kadriye und Latif KAYA  
Karl-Friedrich-Straße 3 ③

Eheleute  
Selda und Musa FIRAT  
Karl-Friedrich-Straße 3 ④

alle in 76676 Graben-Neudorf

Plan-Nr.: 3  
M. 1:100

Planinhalt :  
OBERGESCHOSS

## ABGESCHLOSSENHEITSNACHWEIS

Datum: 06.10.2011

Planverfasser:

Anderungen am:

Antragsteller: