


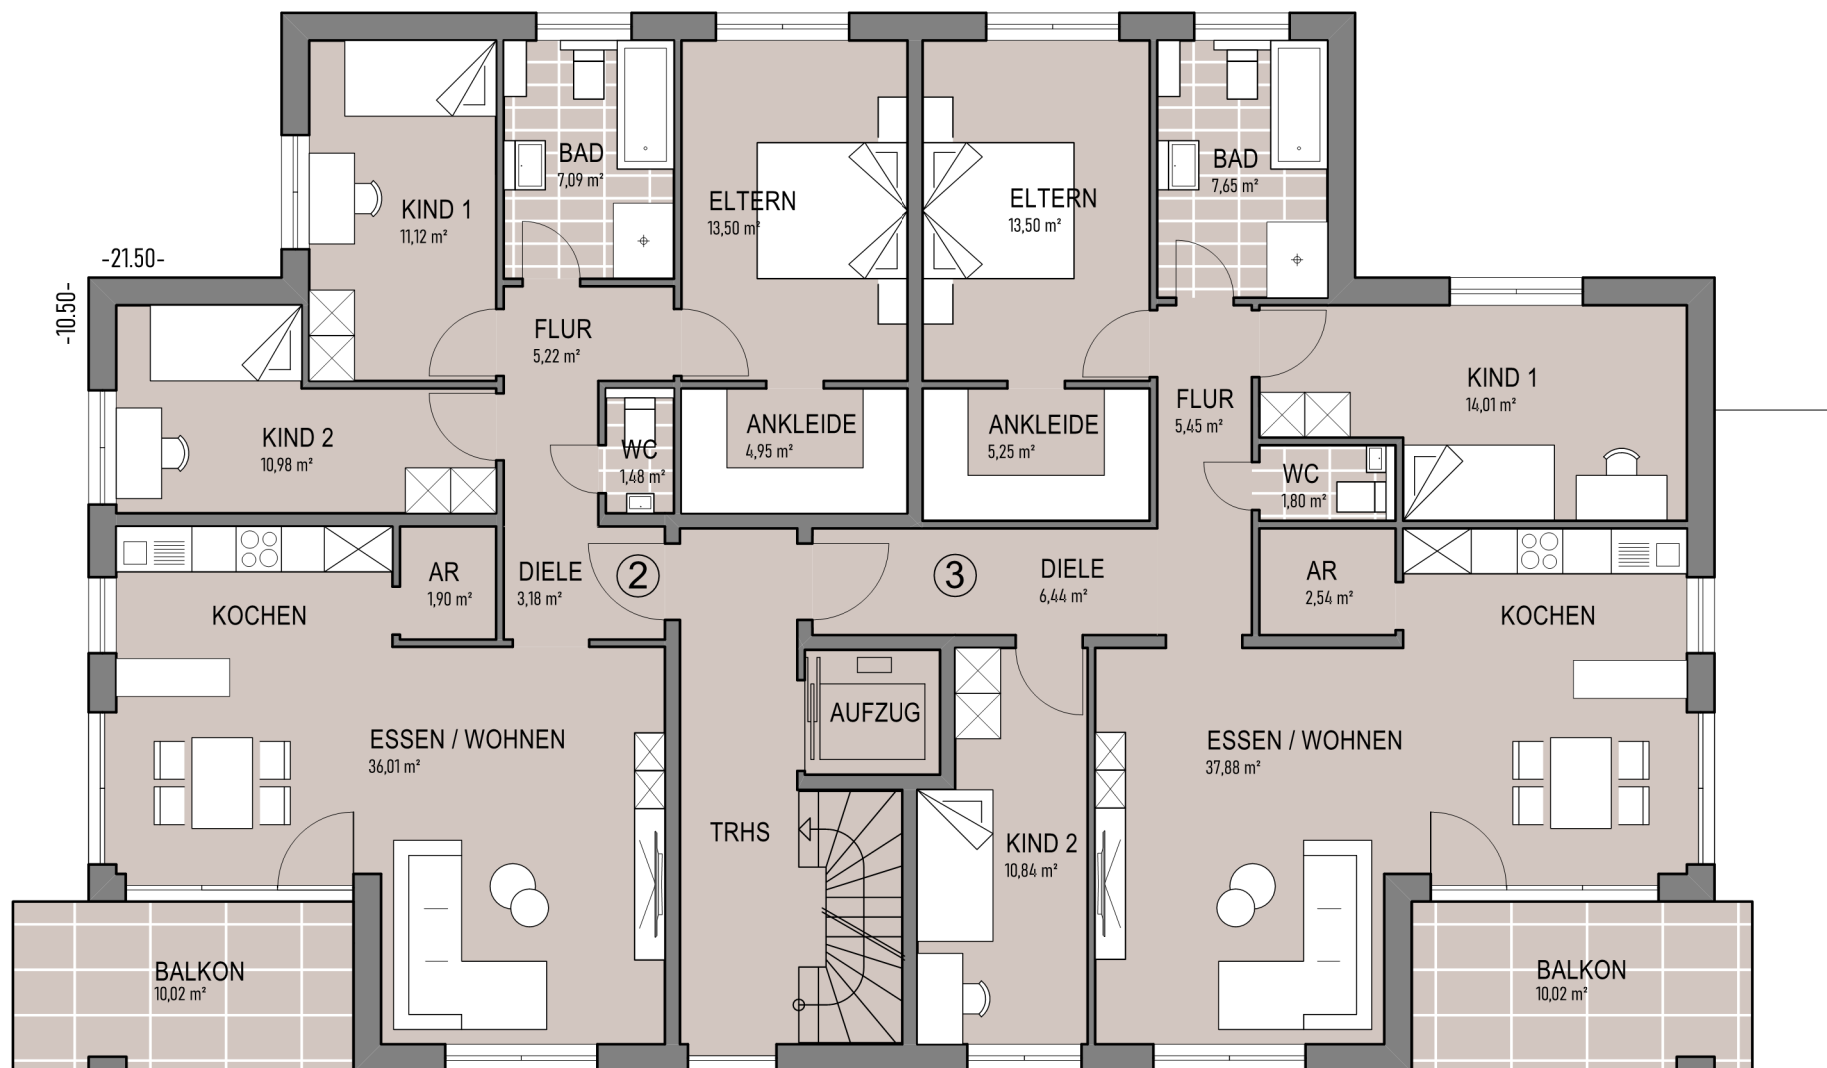

MFH HOLZMADEN, RAINSTRASSE
GRUNDRISS OBERGESCHOSS M 1:100

Stand: 26.07.2023