


nehmer an der Baus
zu prüfen

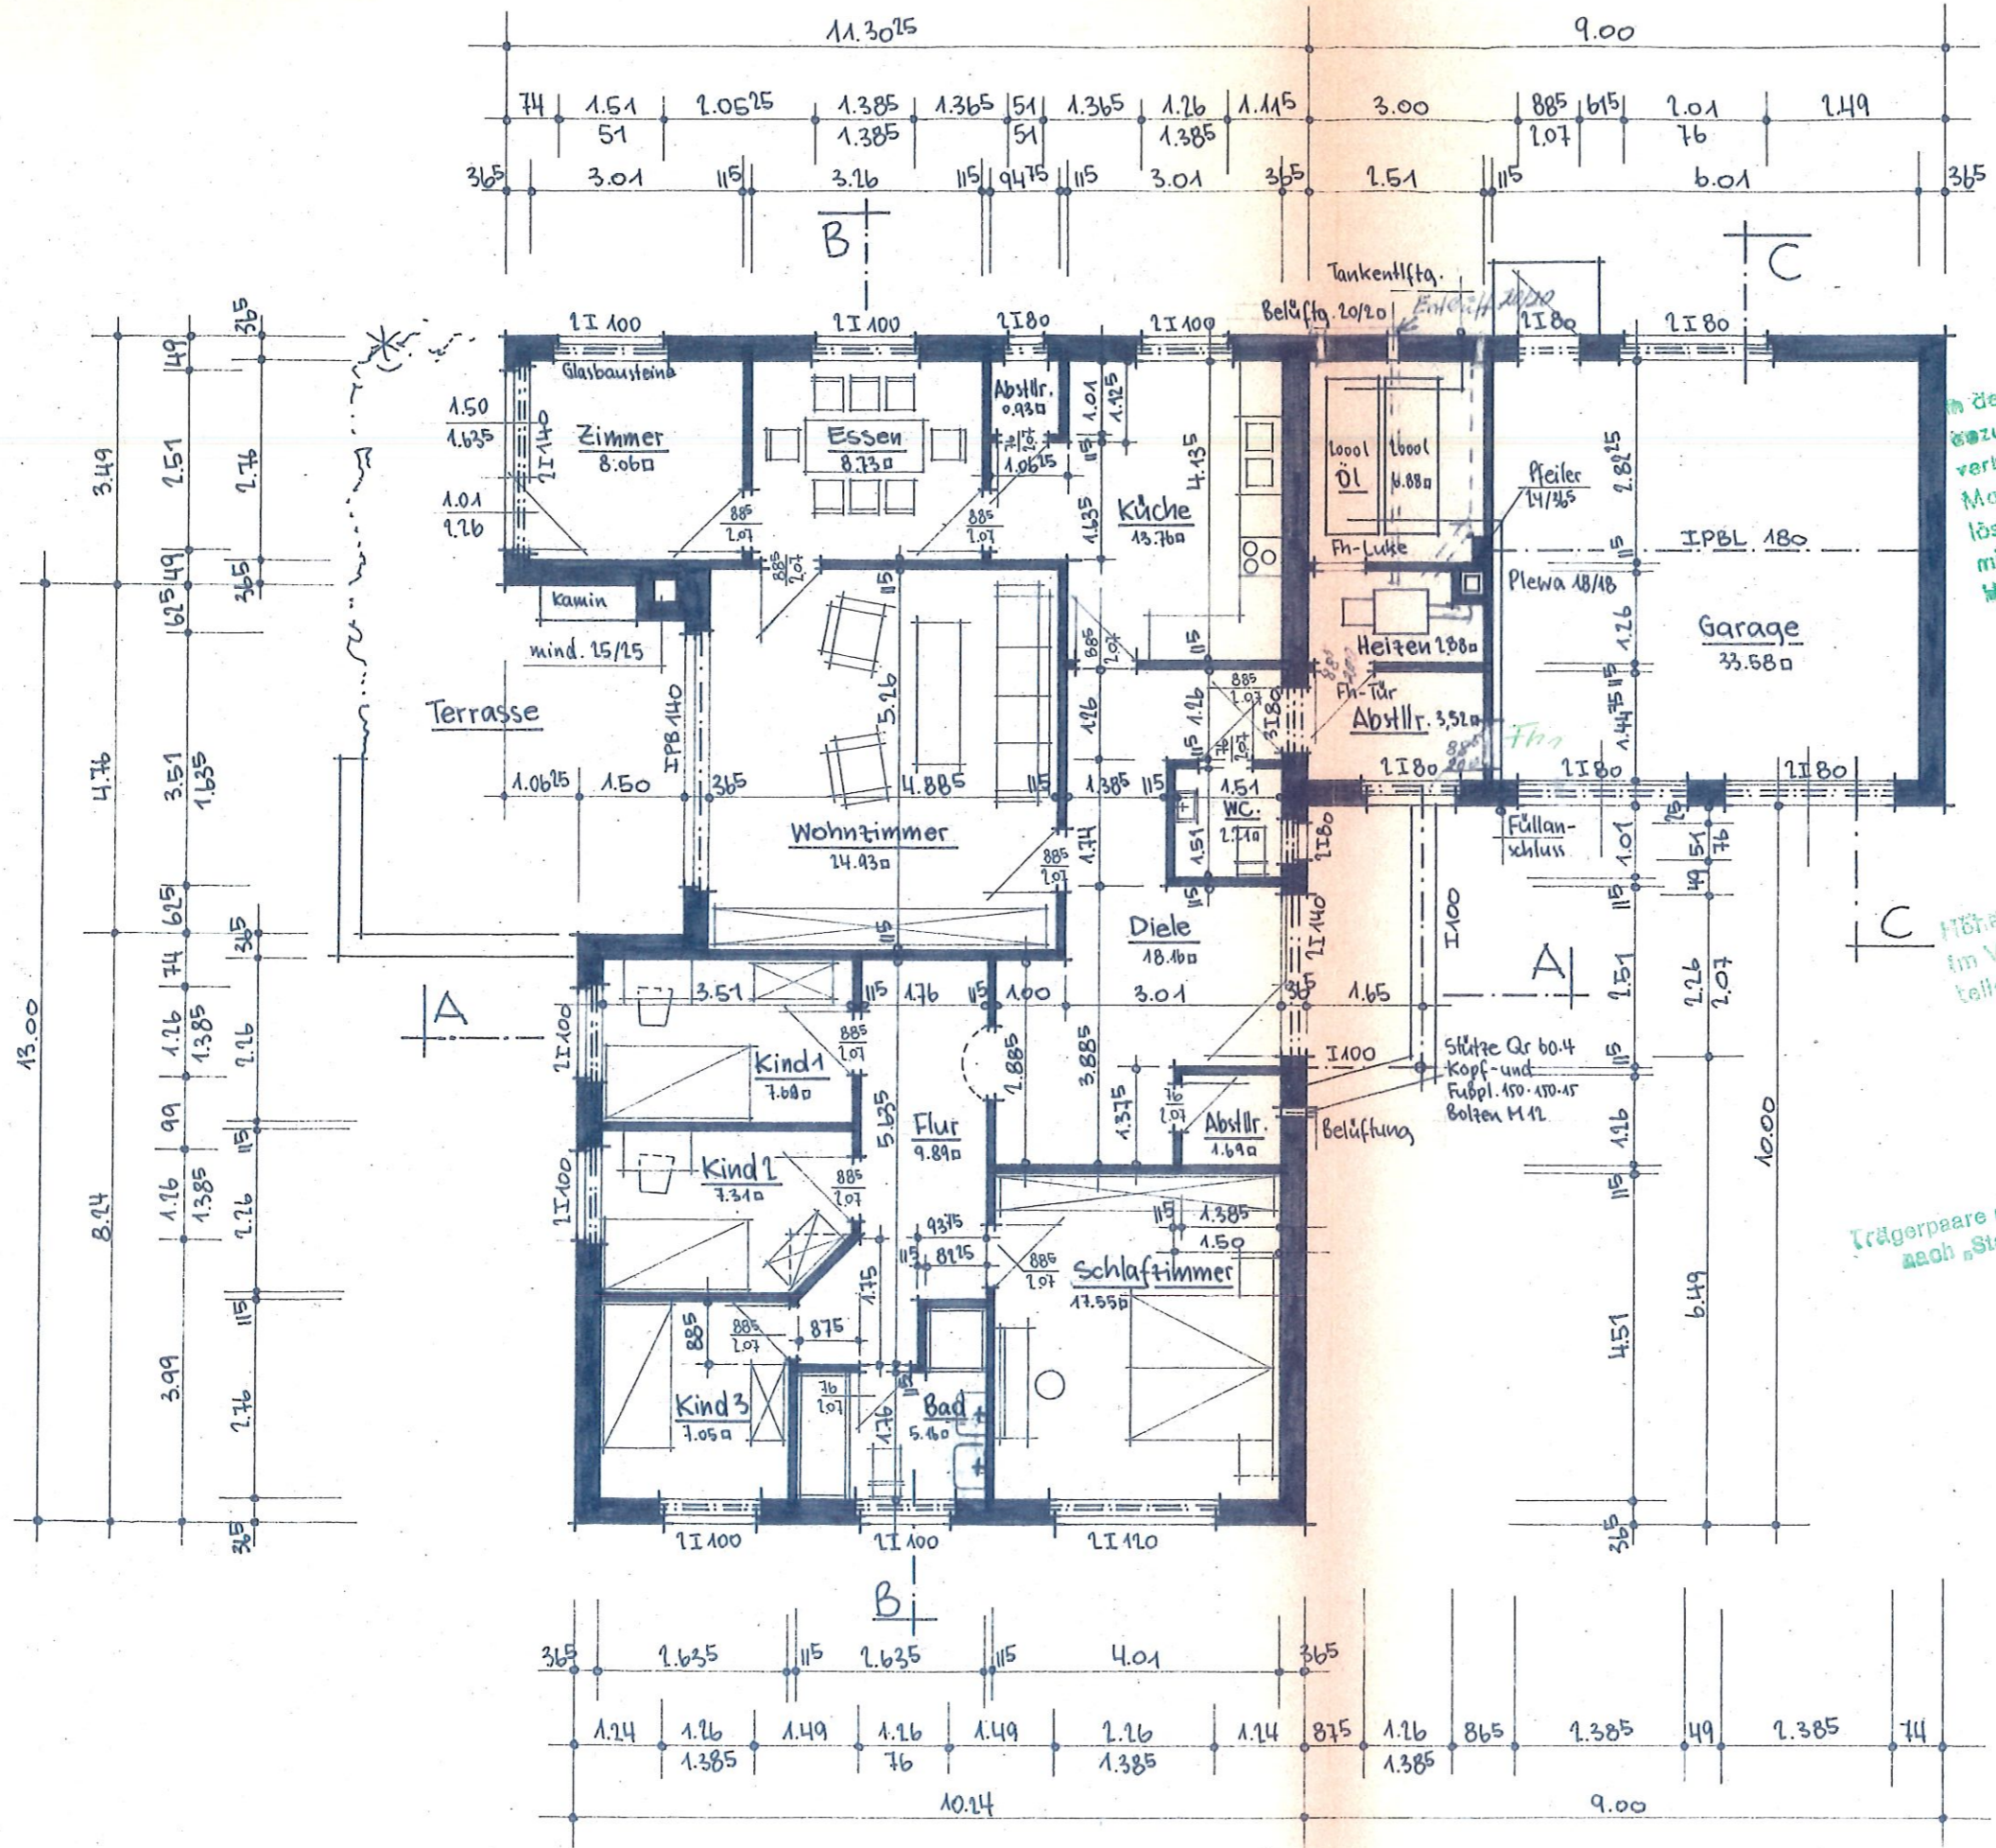

In der Garage ist folgender dauerhafter Anschlag
anzubringen: „Feuer und Rauchen zeitlich
verboten.“ Verboten beim Laufen lassen der
Motoren! Vergiftungsgefahr! Als Feuer-
löschgerät ist in der Garage ein Behälter mit
mindestens 6 Liter trockenem Sand und ein
Mehrschutzelement zu halten

Für beantragte Bauteile, wie Fenster
im Verband und ohne Luftschicht mit
Teile nicht mit sogenannten Laubbarsteinh

Trägerpaare mit Regelverbolzung
nach „Stahl im Hochbau“

ERDGESCHOSS

