


Wohnung EG: ca. 54qm  
Cugelstr. 16, 90433 Nürnberg  
Raumhöhe ca. 2,83m

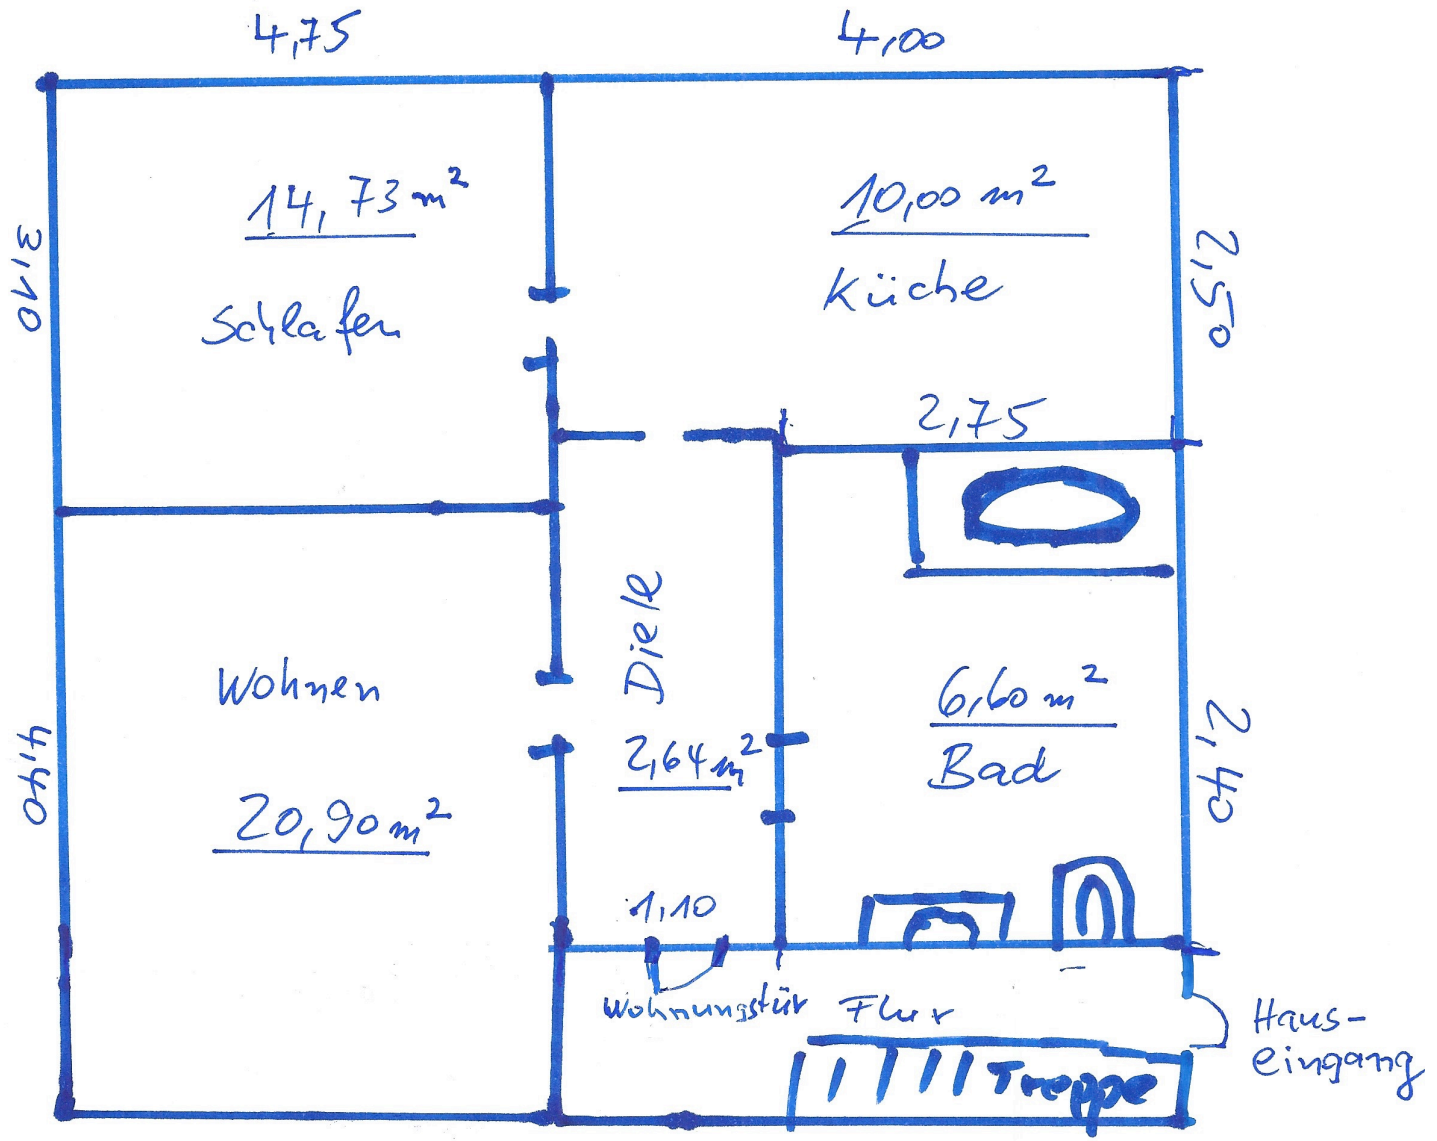

Skizze: nicht maßstabgetreu!