

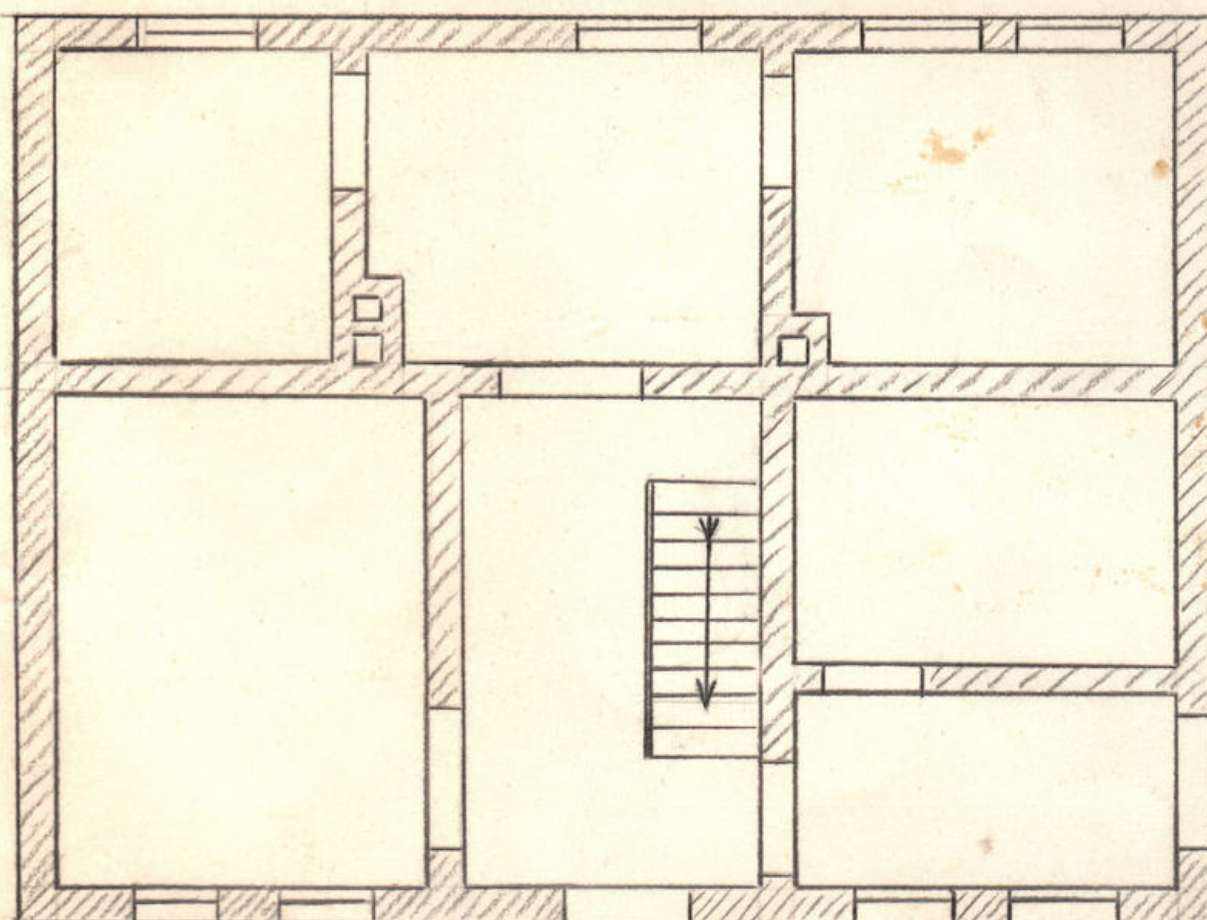
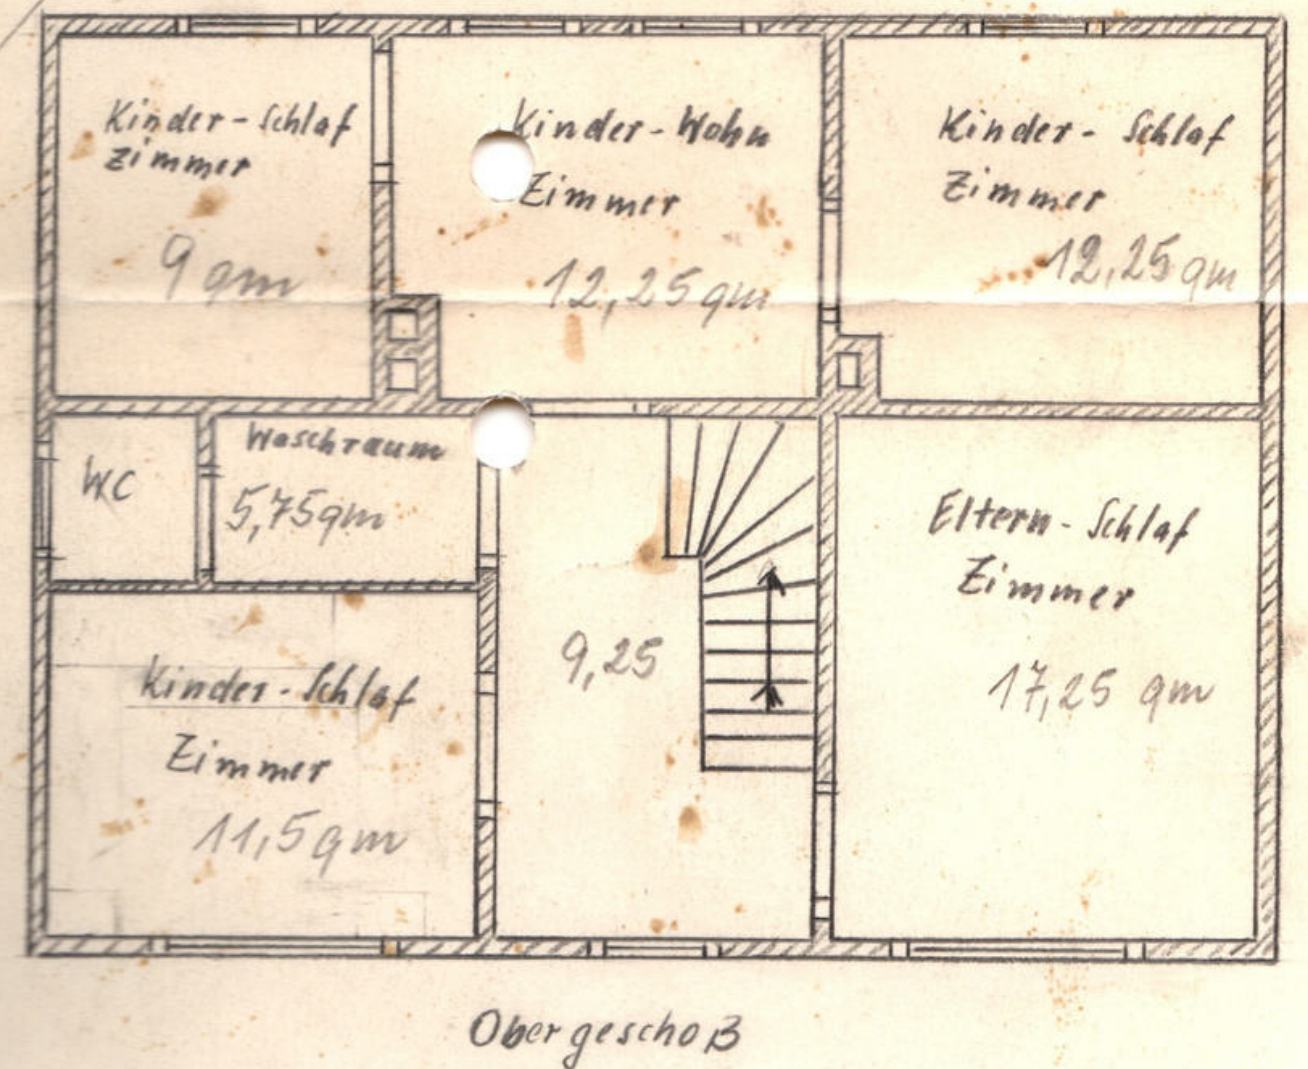
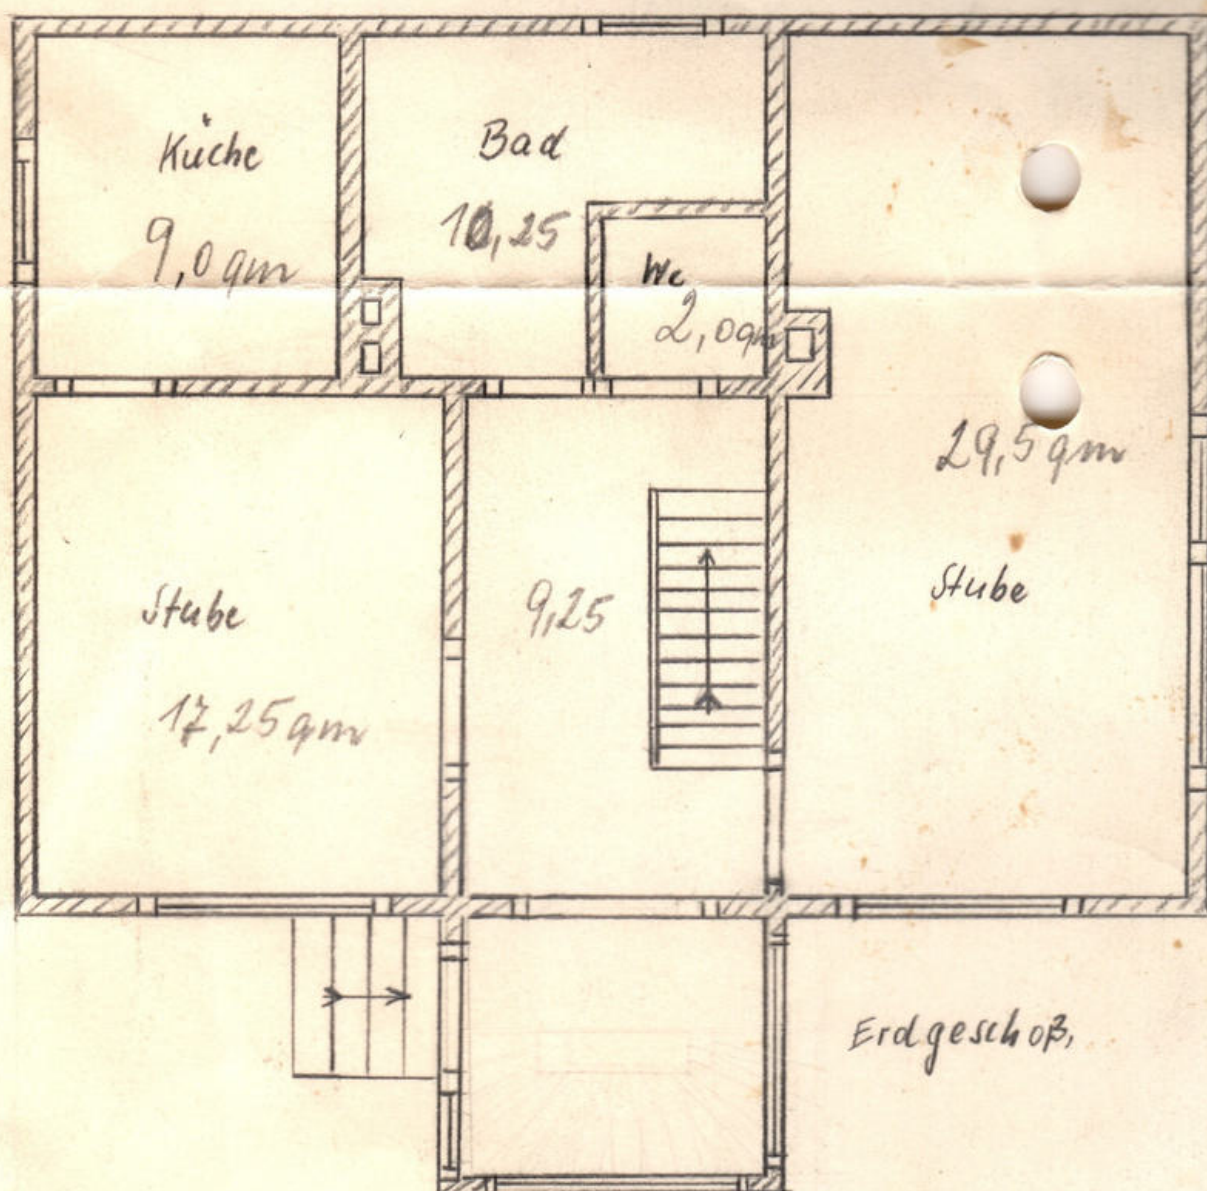
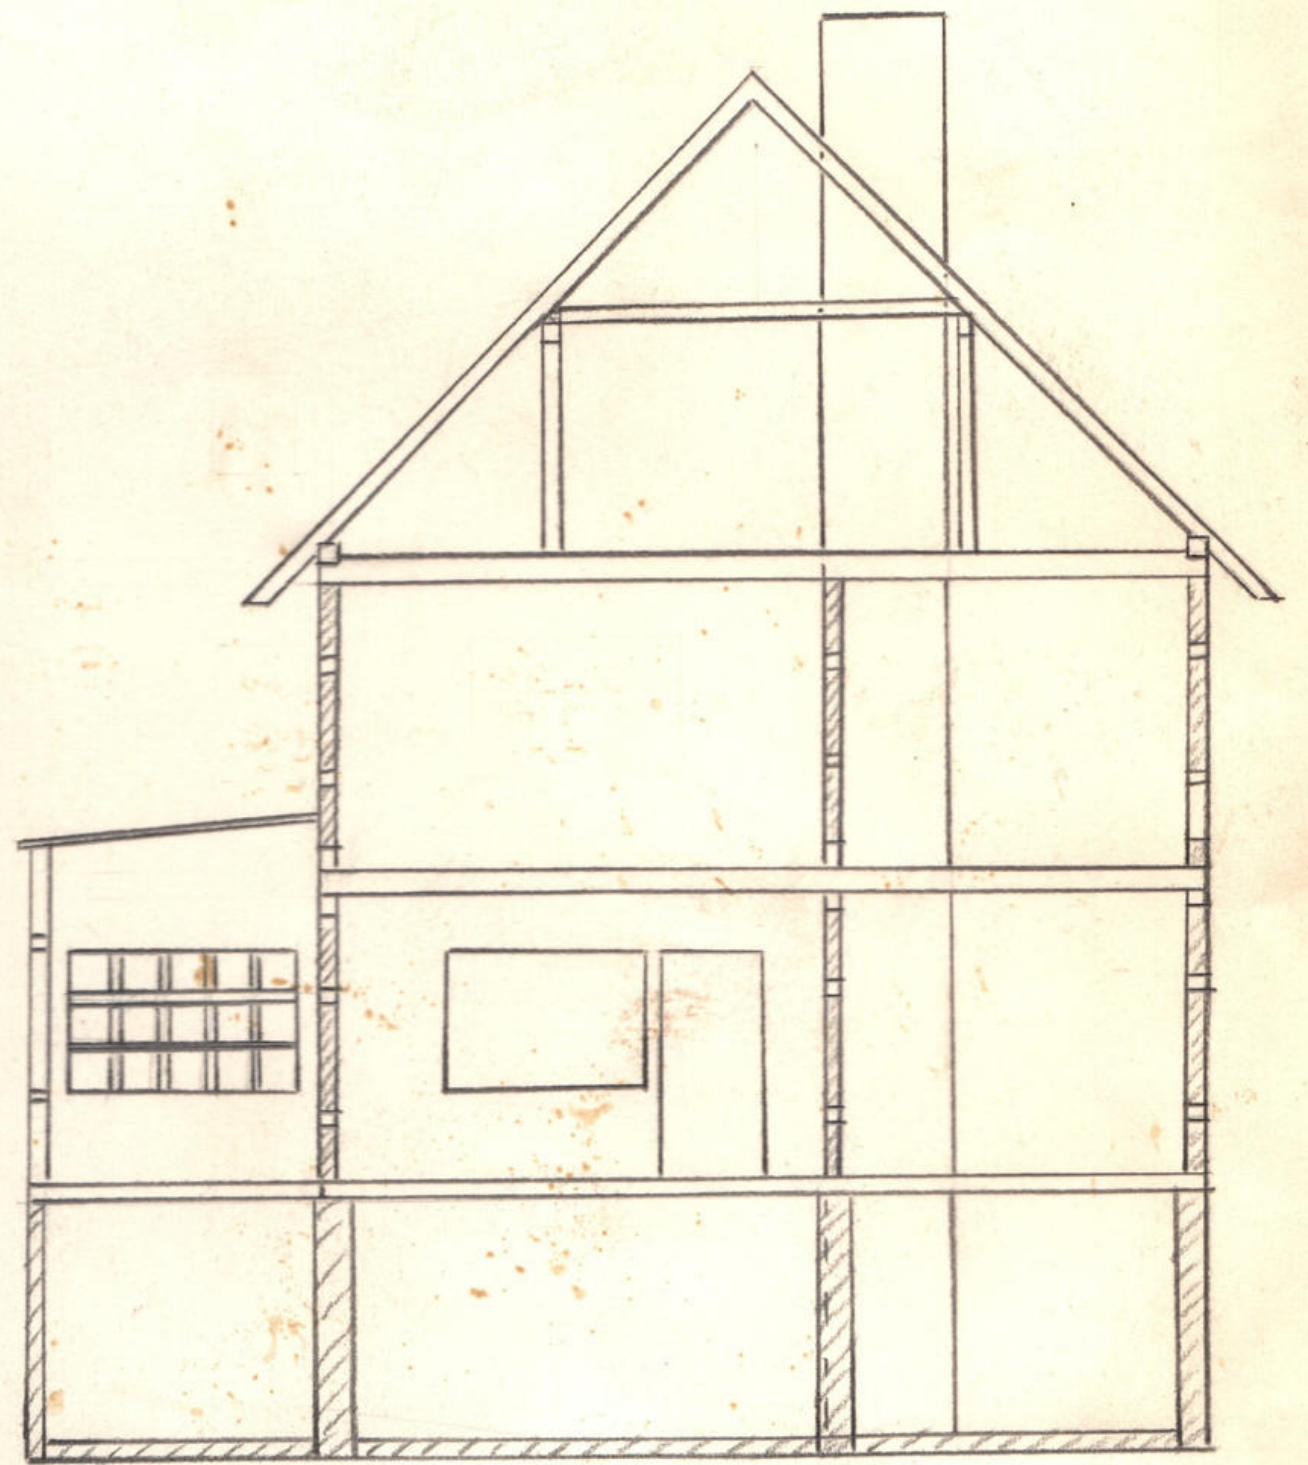
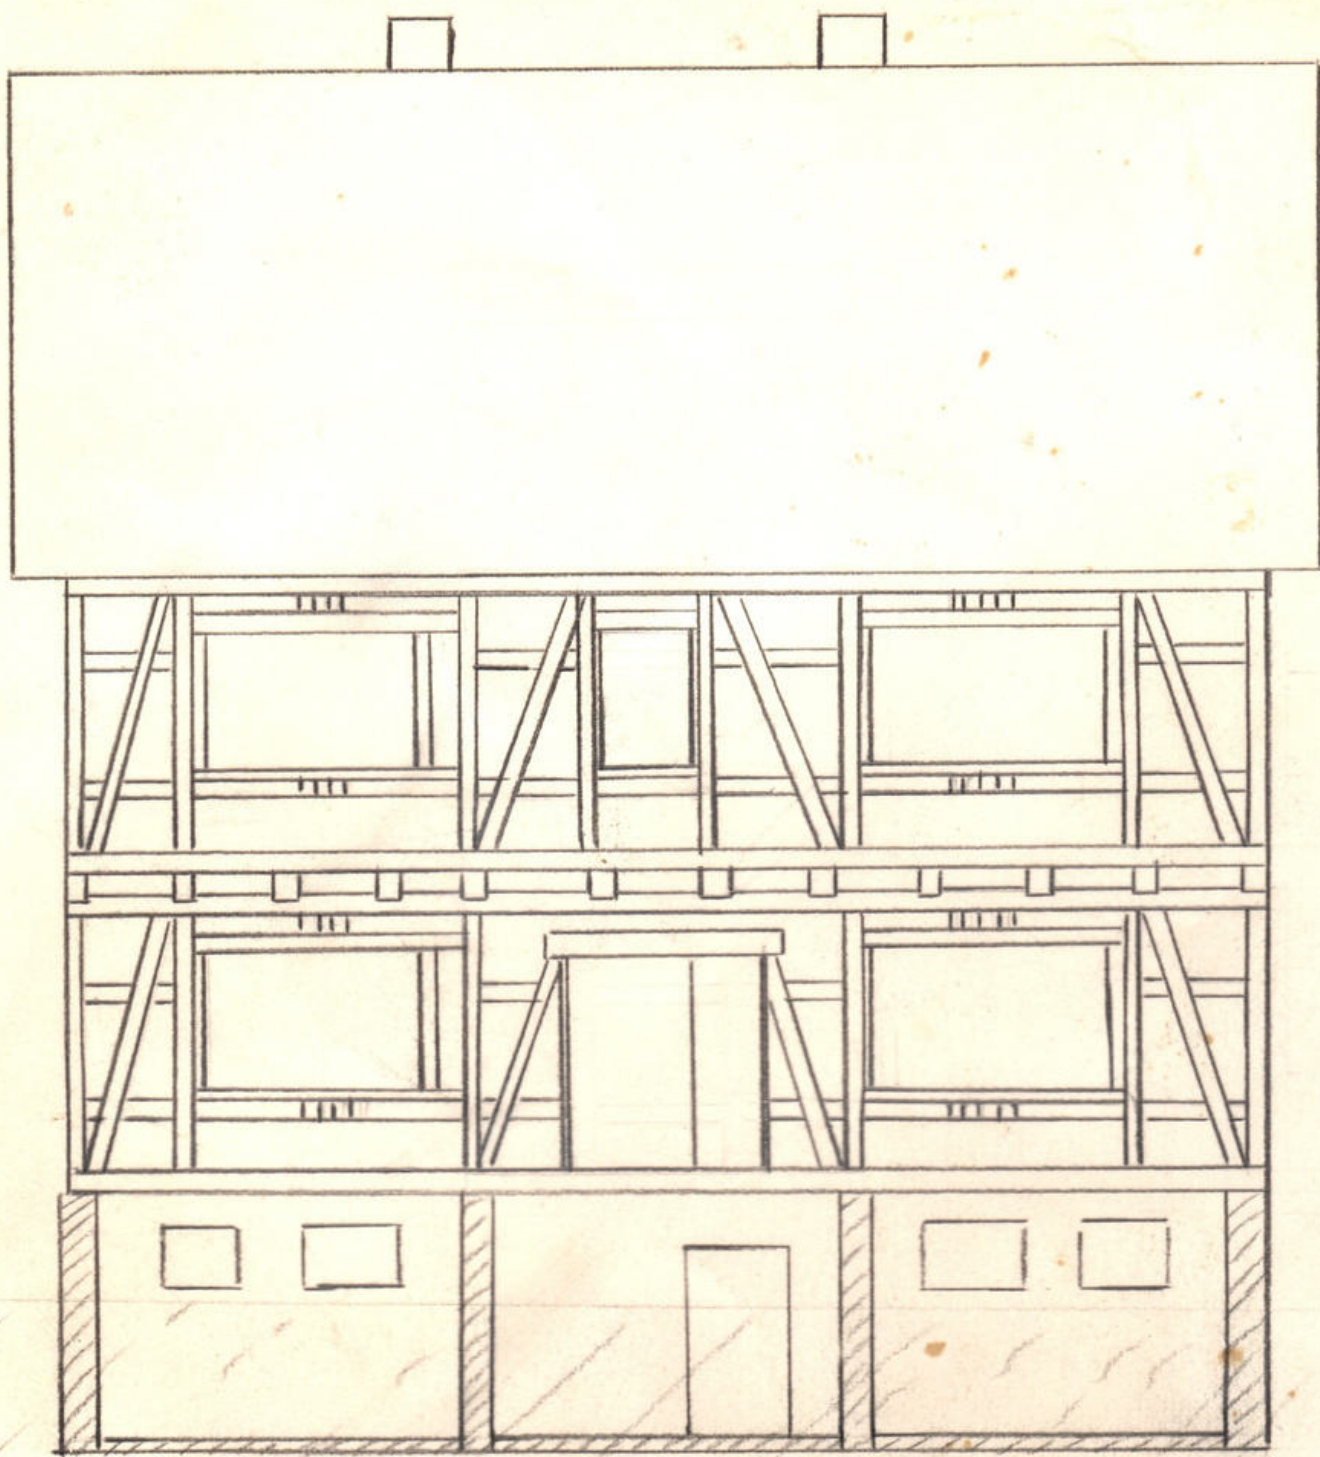
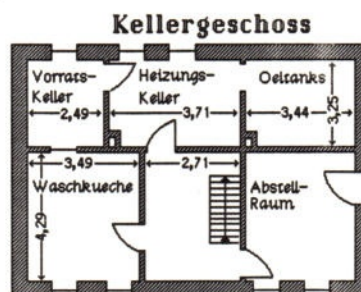


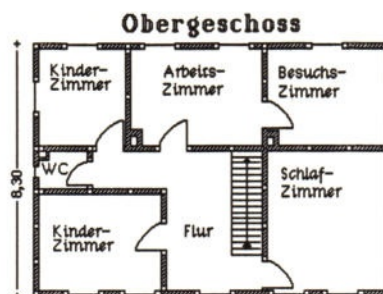

Fachwerk
Süd- und Ostseite mit Backsteinen
ausgemauert
Nord- und Westseite mit Schlackensteine
ausgemauert und mit Schiefer behängt.
Wände: 15cm; Innen mit Lehm verputzt

Maßstab: 1:100

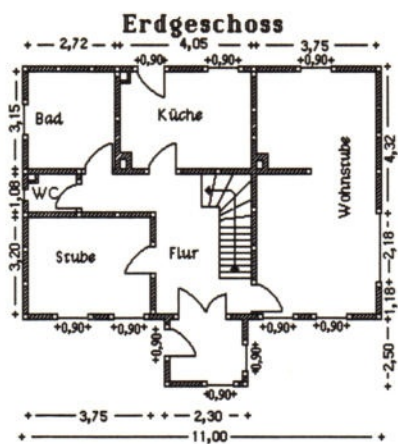

3220 Alfeld (Leine)

