Haus 1

Haus 2

Haus 3

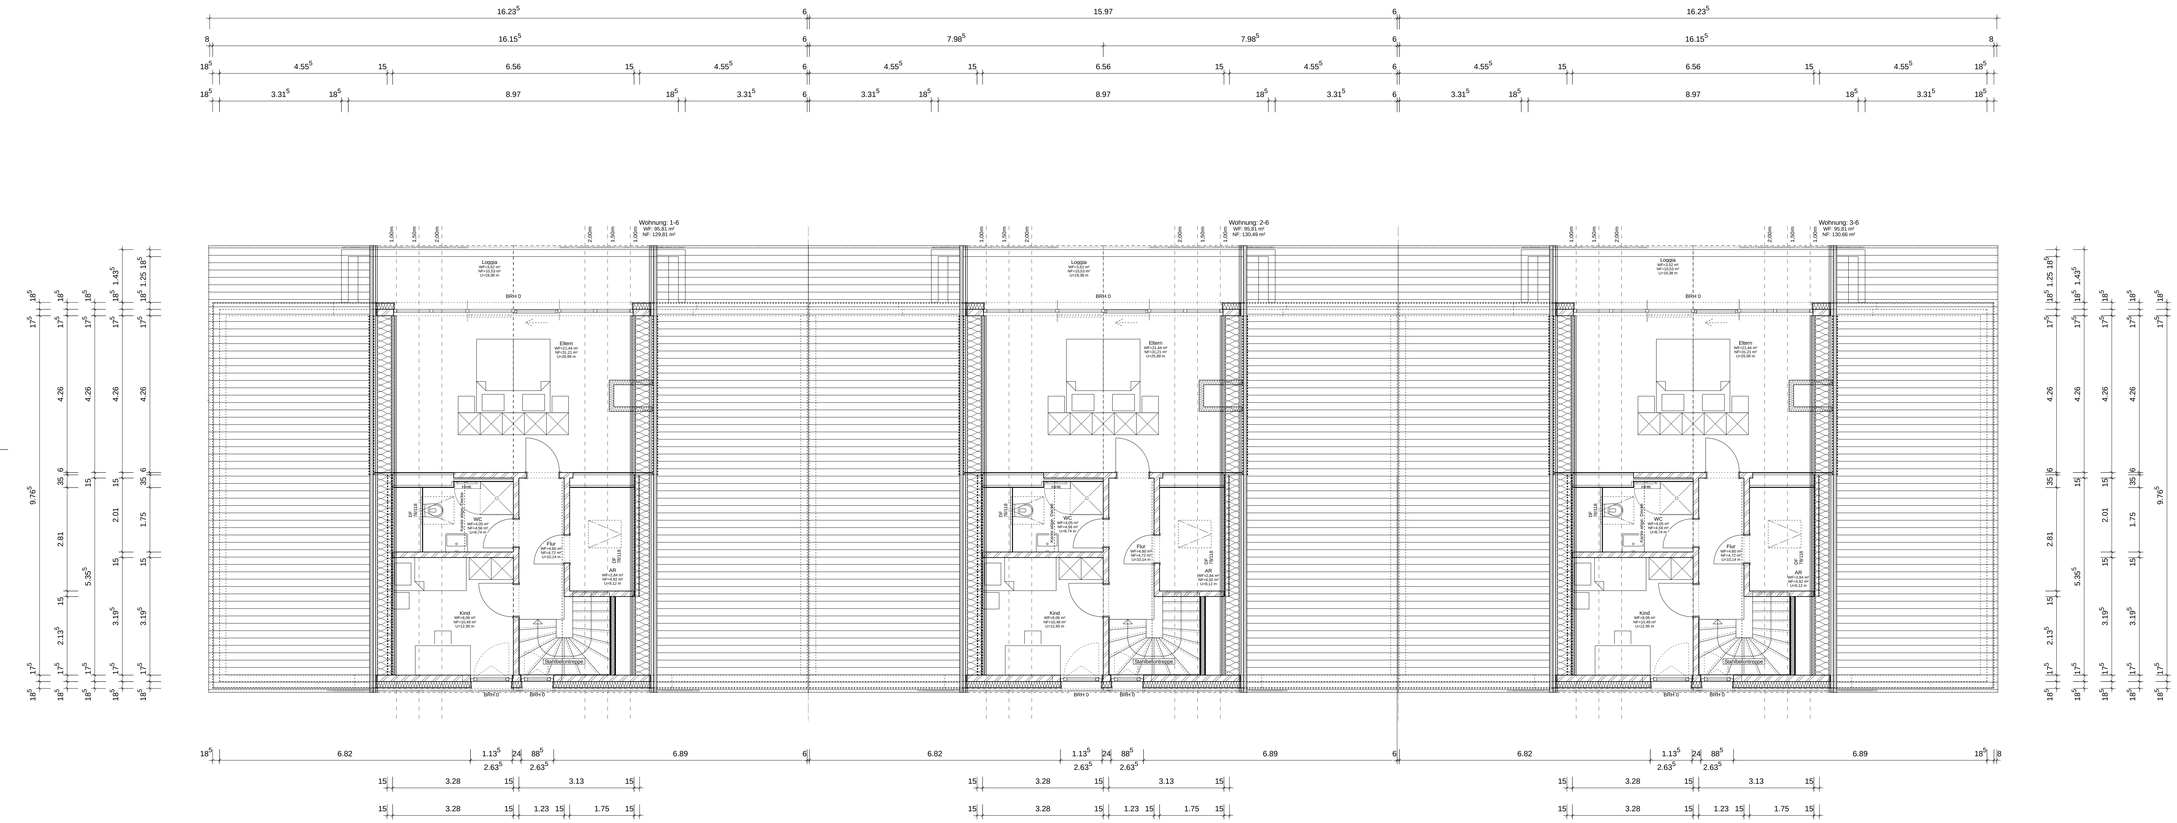

Übersichtsplan

ANMERKUNGEN
Alle Brüstungshöhen ab OKRF!!
Höhen der Innentüren ab OKFF!
Höhen der Aussentüren und Fenster ab OKRF!
Raumgrößen gemäß der WoFlV!
Alle Fenster erhalten Raffstore!
Nullpunkt HG1: Haus 1 OKFF EG = 257,00 MüNN
Statik und Ausführungsplanung Statik ist zu beachten!
Fassade, Loggien, Fenster, Balkone, Dachkehlen: Detailplaung vom Architekturbüro Morese beachten!

entwurf:
MORESE ARCHITEKTEN
Sophienstrasse 33
38118 Braunschweig
Fon +49 [531] - 888 978 0
Fax +49 [531] - 888 978 22
info@morese-architekten.de

ausführungs-planung + ausführung:
Bauunternehmen SCHMIDT
Hinter dem grünen Jäger 2 - 38836 Dardesheim
Tel.: 039422-9 51 30, Fax: 039422-9 51 51, E-Mail: Info@bu-schmidt.de
Lammer Busch 8 - 38116 Braunschweig
Tel.: 0531-6 14 96 54, Fax: 0531-6 14 96 57, E-Mail: Info-bs@bu-schmidt.de
Porschestrasse 39 - 38440 Wolfsburg
Tel.: 05361-8 67 87 00, Fax: 05361-8 67 87 01, E-Mail: Info-wob@bu-schmidt.de

bauvorhaben:	MFH Geschwister Scholl Garten Neubau von 8 Mehrfamilienhäusern Am Forellenpark 38871 Ilsenburg		
planinhalt:	Hausgruppe 1: Grundriss DG2	m.:	1:50
gezeichnet:	datum: 22.11.2021	auftr. nr. ----------	anlage nr. --
	name: Dre	blatt gr. 140/70cm	blatt nr. HG1-A-1-4p
bauherr:	Bauunternehmen Schmidt GmbH&Co.KG Hinter dem grünen Jäger 2 38836 Dardesheim		
bauherr:		ausführungsplanung:	