


Neubau: Vermietung von 4 Doppel-Haushälften

mit einer Wohnfläche von ca. 150 m² in Kaltenkirchen

Am Schaafredder 14 a/ 14 c und 16 a / 16 b

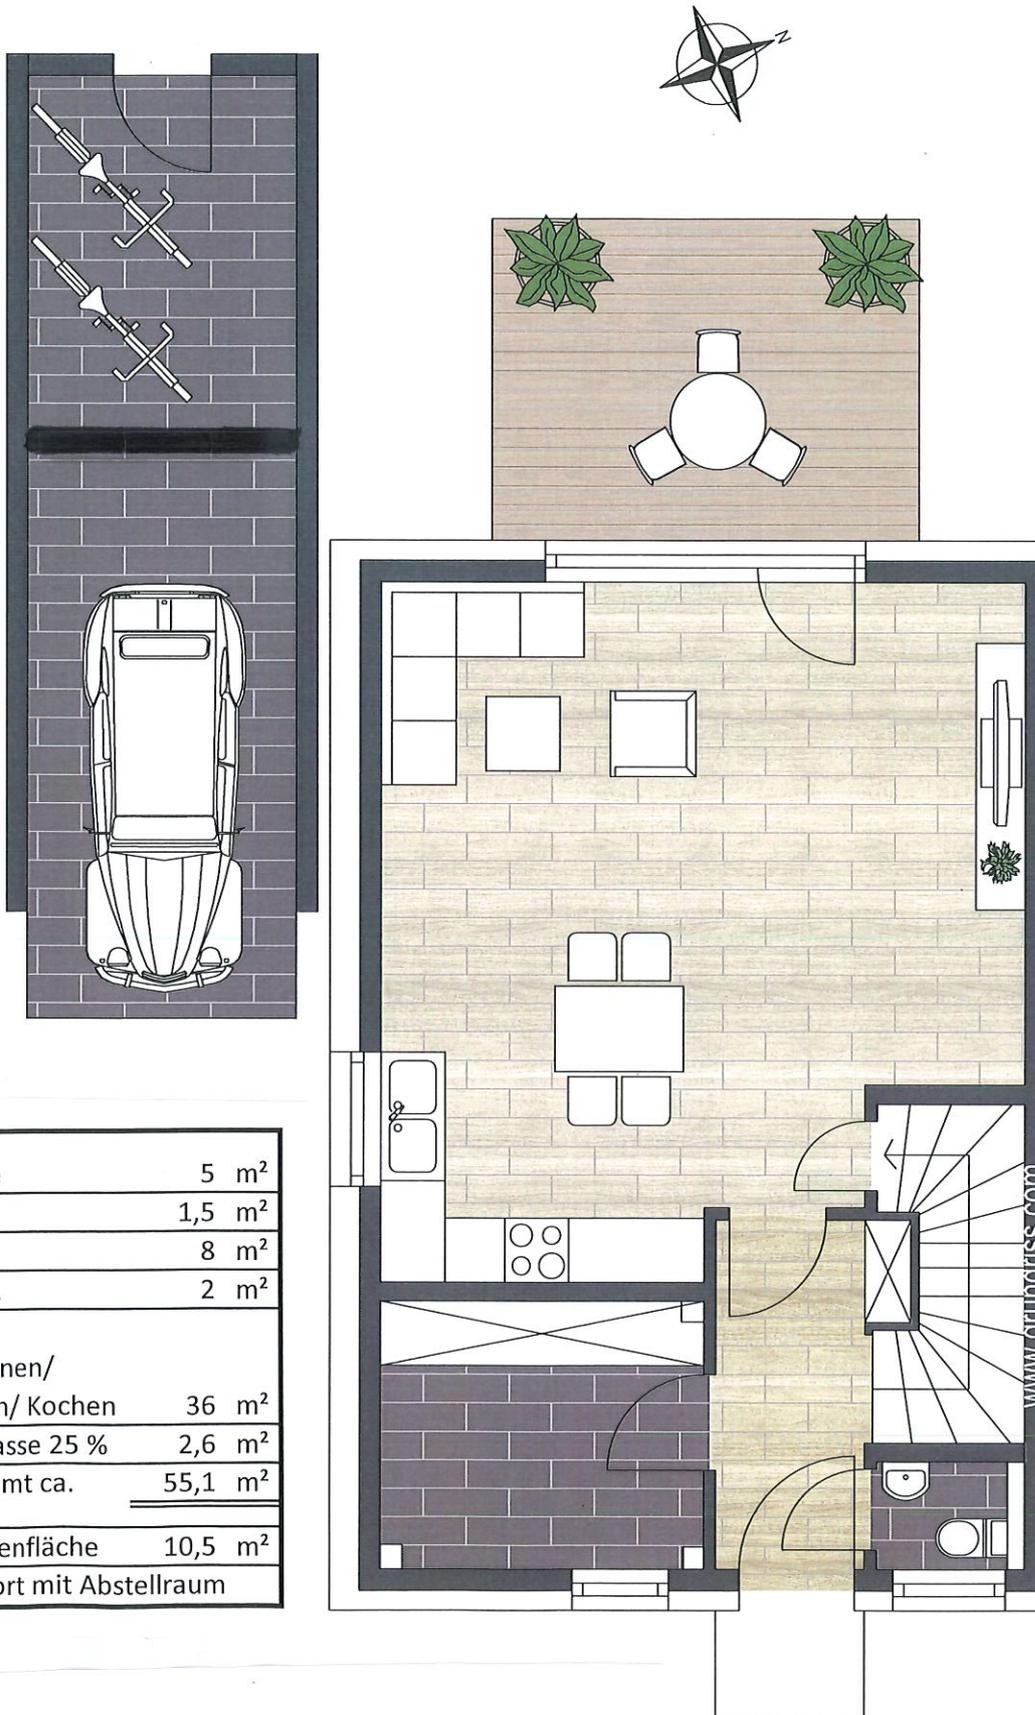

Diele	5 m ²
WC	1,5 m ²
HAR	8 m ²
Abst.	2 m ²
Wohnen/ Essen/ Kochen	36 m ²
Terrasse 25 %	2,6 m ²
Gesamt ca.	55,1 m ²
Terrassenfläche	10,5 m ²
Carport mit Abstellraum	

* sämtliche Darstellung von Möblierung, Gewächsen, Fahrräder, PKW
dienen nur zu Anschauungszwecken und sind kein Bestandteil der Vermietung

ERDGESCHOSS