



Wohnung	Berechnete Fläche [m²]
1	48,34
3	48,34

**BAUVORHABEN:**  
Neubau eines MFH mit 18 Wohnungen

**BAUORT:**  
Seebekring 26 d  
22177 Hamburg

**BEAUFTRAGUNG DURCH:**  
Dietz-Wulff Grundstücksverwaltung GmbH  
Co.KG  
Herr Louis Wulff  
Fabriciusstraße 93, 22177 Hamburg  
Tel.: 040 39218411  
mail: L.Wulff@gvw-wulff.de


**PLANUNG DURCH:**  
Viebrockhaus  
Grashofweg 11b  
21698 Harsefeld  
Tel: 04164 8991-0  
E-Mail: info@viebrockhaus.de  
Web: www.viebrockhaus.de

**BA.01**

**KG**

Maßstab	Blattgröße	Datum	Planer/Steuer/in
1:100	420 x 297 A3	07.08.2023	sl

Datenname: 230803\_Seebekring d 18 WE MIT NOTAUSSTIEG SFB.ppt  
 Pfad: D:\\_2023\\_AV\diverse\230803\_Seebekring\Archiv\18 WE MIT NOTAUSSTIEG SFB.ppt

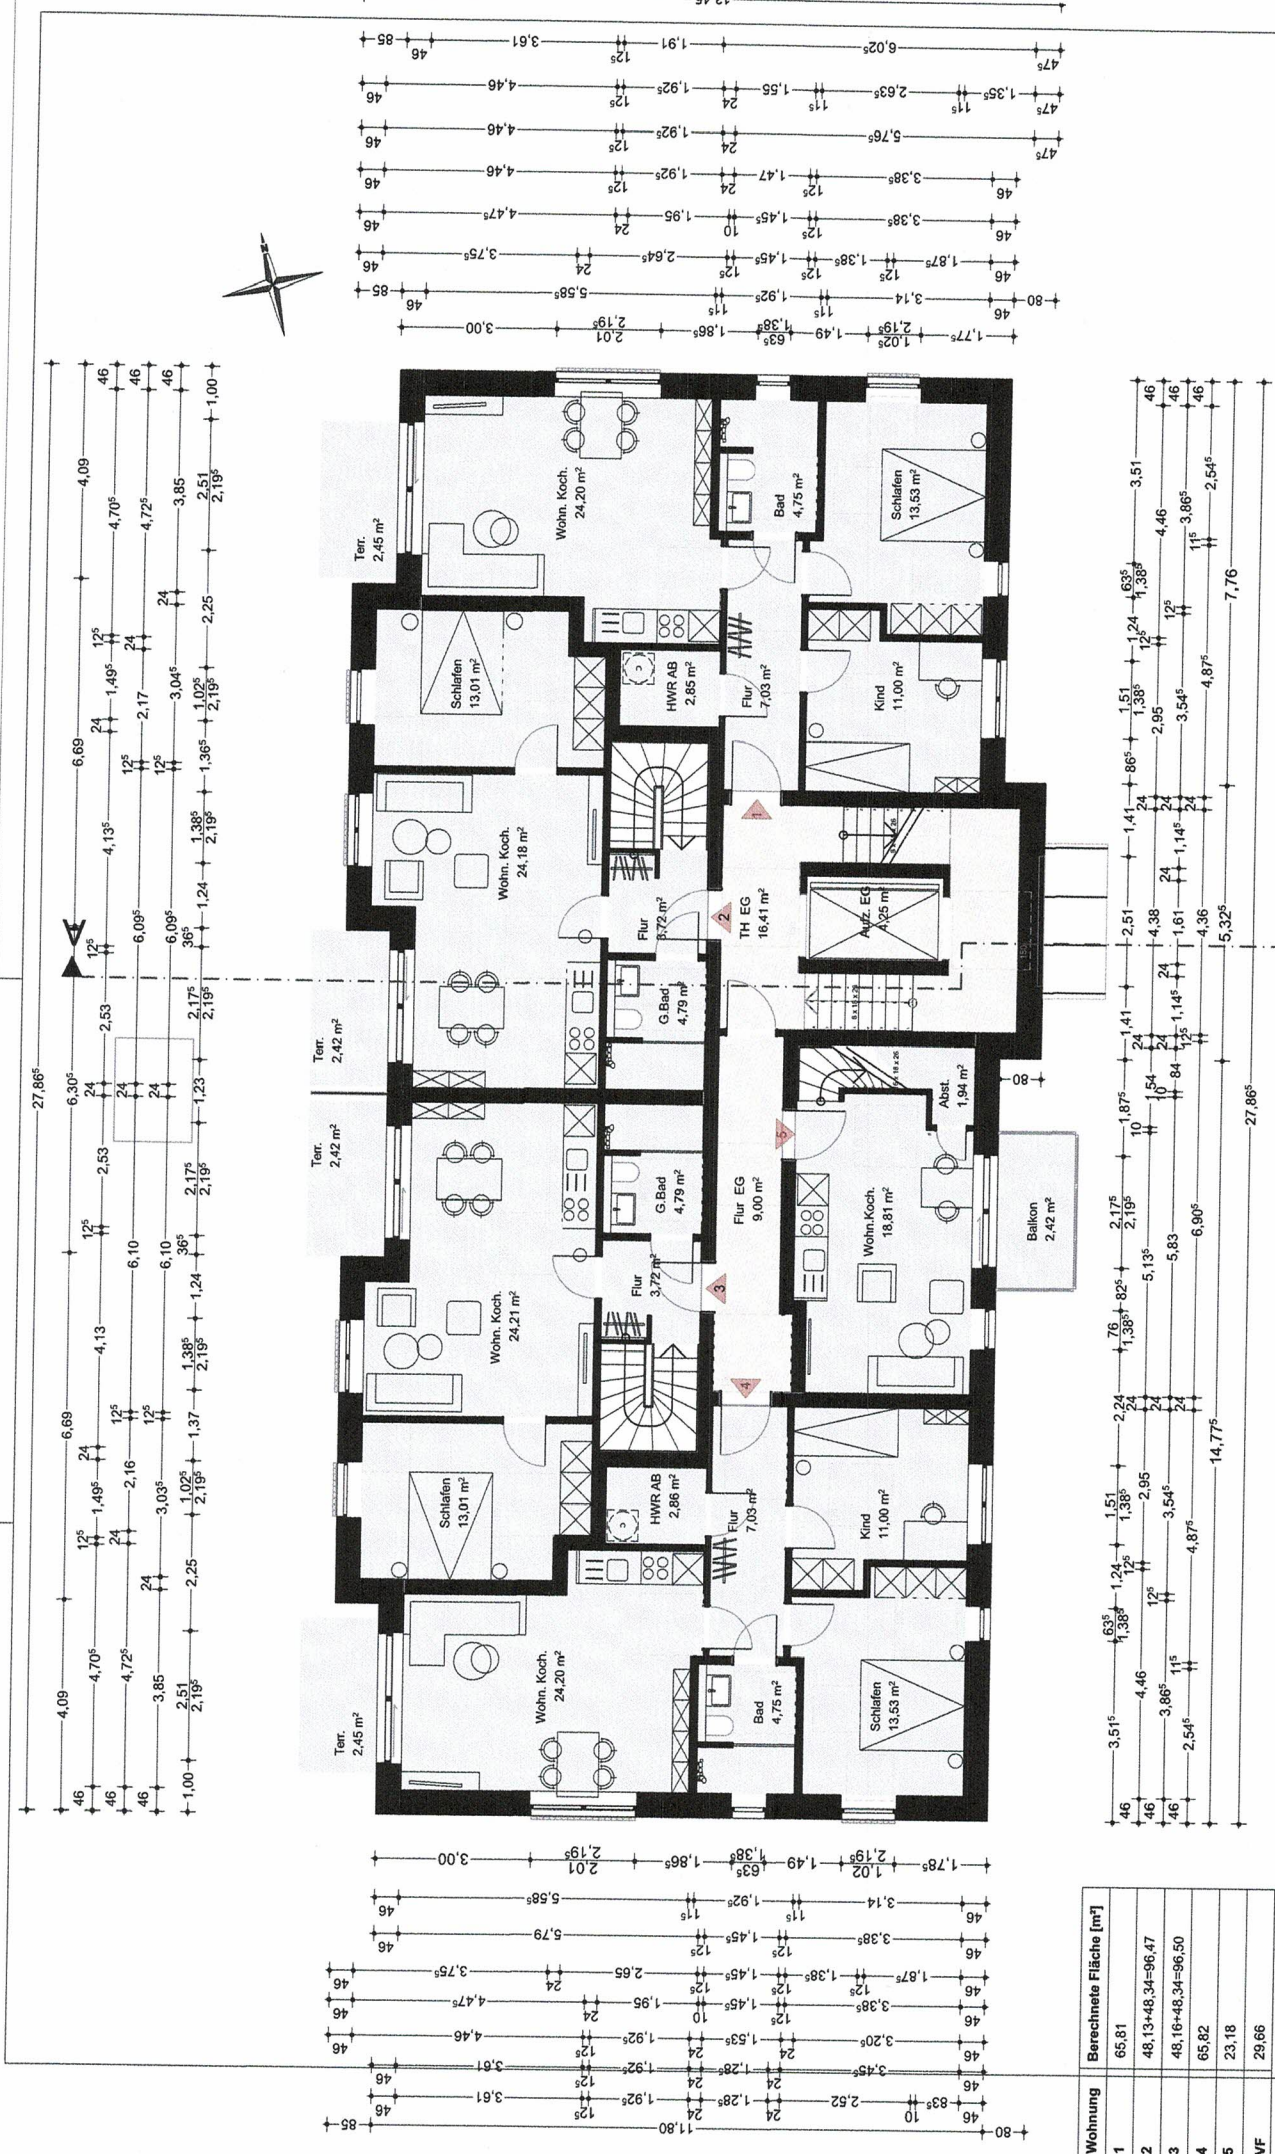

Wohnung	Berechnete Fläche [m²]
1	65,81
2	48,13+48,34=96,47
3	48,16+48,34=96,50
4	65,82
5	23,18
VF	29,66

**BAUORHABEN:**  
Neubau eines MFH mit 18 Wohnungen

**BEAUFTRAGUNG DURCH:**  
Dietz-Wulff Grundstücksverwaltung GmbH  
Co.KG  
Herr Louis Wulff  
Fabriciusstraße 93, 22177 Hamburg  
Tel.: 040 39218411  
mail: L.Wulff@gvw-wulff.de



**PLANUNG DURCH:**  
Viebrockhaus  
Grashorweg 11b  
21698 Harsefeld  
Tel: 04164 8991-0  
E-Mail: info@viebrockhaus.de  
Web: www.viebrockhaus.de

**EG**

**BA.02**

Maßstab: 1:100  
Blattgröße: 420 x 297 A3  
Datum: 07.08.2023  
Planer: Planer: sfl

Dateiname: 230803\_Seebekking d 18 WE MIT NOTAUSTIEG SFB.jpg  
Pfad: D:\\_2023\_ AV dweims\230424\_Seebekking\archhead 18 WE MIT NOTAUSTIEG SFB.jpg

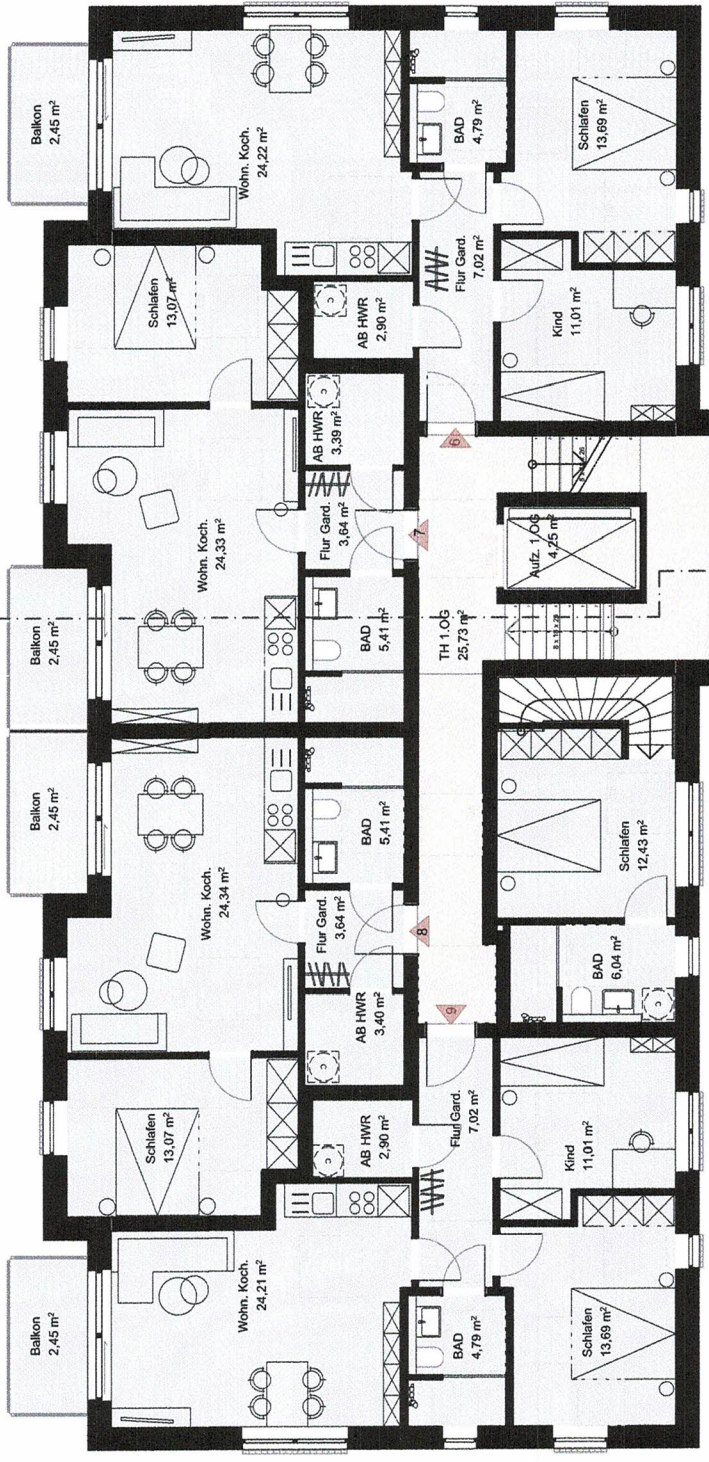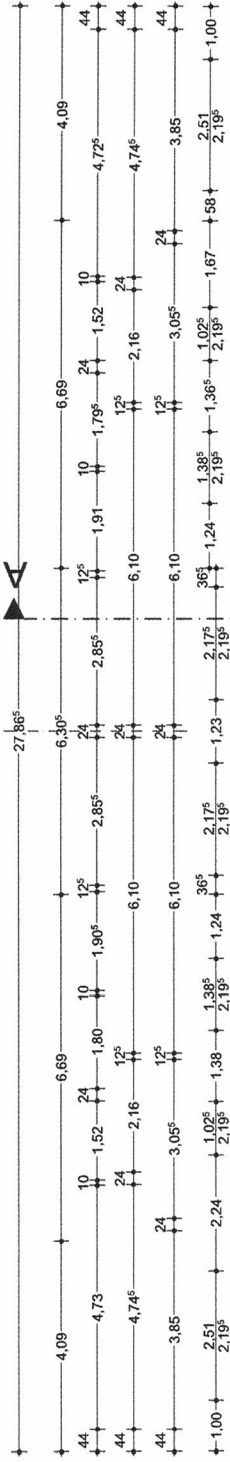

Wohnung	Berechnete Fläche [m²]
5	18,47
6	66,07
7	52,29
8	52,30
9	66,07
VF	29,42
	41,65 ges


**BAUVORHABEN:**  
Neubau eines MFH mit 18 Wohnungen

**BAUORT:**  
Seebekring 26 d  
22177Hamburg

**BEAUFTRAGUNG DURCH:**  
Dietz-Wulff Grundstücksverwaltung GmbH  
Co.KG  
Herr Louis Wulff  
Fabriciusstraße 93, 22177 Hamburg  
Tel : 040 39218411  
mail: L.Wulff@gvw-wulff.de

**PLANUNG DURCH:**  
Viebrockhaus  
Grashofweg 11b  
21698 Harsefeld  
Tel: 04164 8991-0  
E-Mail: info@viebrockhaus.de  
Web: www.viebrockhaus.de

<b>BA.03</b>		<b>1. OG</b>	
Maßstab	Blattgröße	Datum	Planerstellerin
1:100	420 x 297 A3	07.08.2023	sl
Dateiname: 230803_Seebekring d 18 WE MIT NOTAUSSTIEG SPB.pjn Pfad: D:\_2023_AV divinesa\230424 Seebekring\Archibad 18 erdaltu\230803_Seebekring d 18 WE MIT NOTAUSSTIEG SPB.pjn			

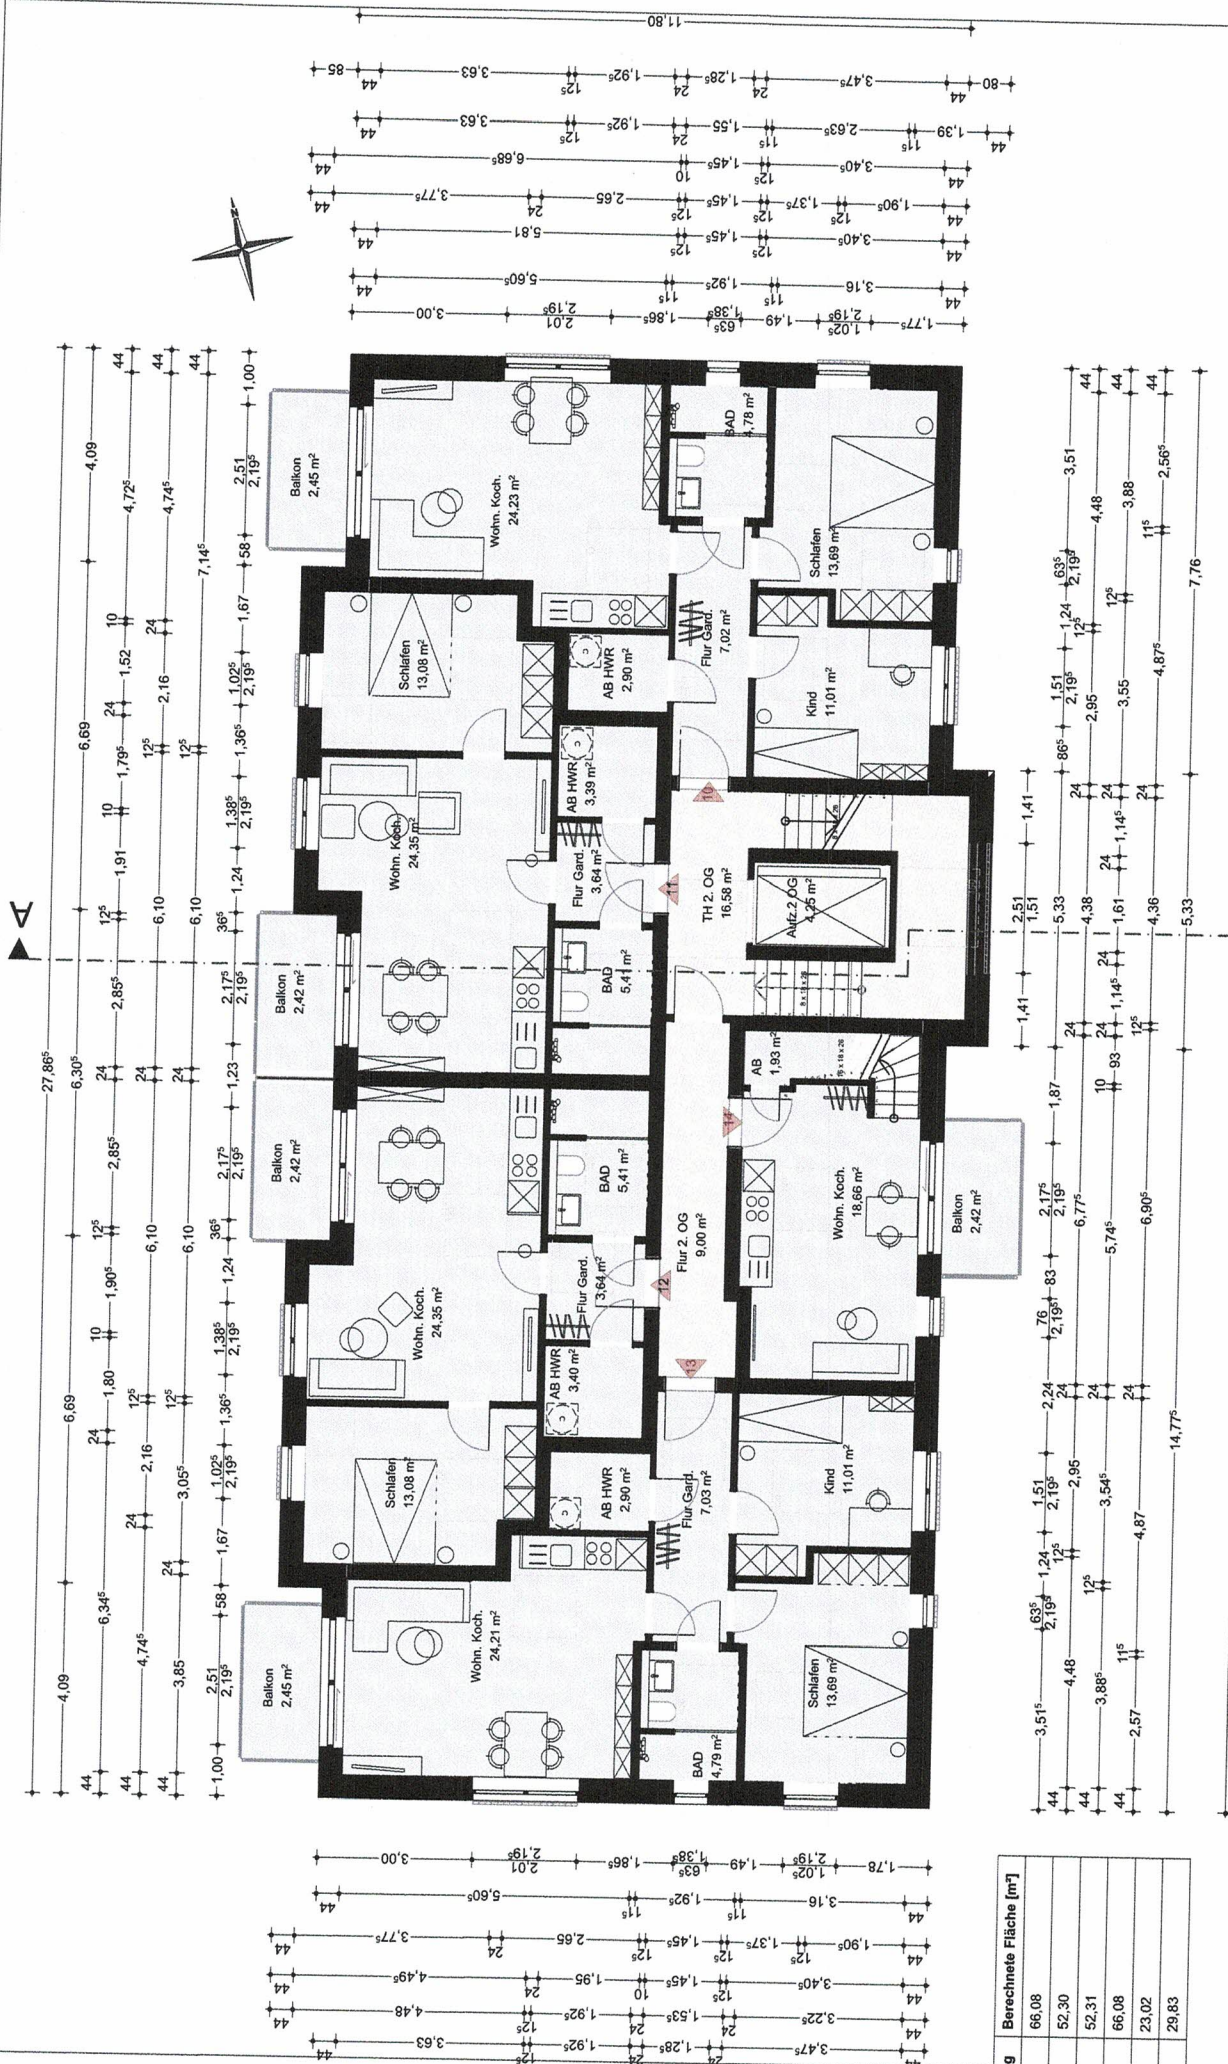

Wohnung	Berechnete Fläche [m²]
10	66,08
11	52,30
12	52,31
13	66,08
14	23,02
VF	29,83

**BAUVORHABEN:**  
 Neubau eines MFH mit 18 Wohnungen




**BEAUFTRAGUNG DURCH:**  
 Dietz-Wulff Grundstücksverwaltung GmbH  
 Co.KG  
 Herr Louis Wulff  
 Fabriciusstraße 93, 22177 Hamburg  
 Tel : 040 39218411  
 mail: L.Wulff@gvw-wulff.de

**PLANUNG DURCH:**  
 Viebrockhaus  
 Grashofweg 11b  
 21698 Harsefeld  
 Tel: 04164 8991-0  
 E-Mail: info@viebrockhaus.de  
 Web: www.viebrockhaus.de

**BA.04**

**2. OG**

Maßstab	Blattgröße	Datum	Planer:tel:in
1:100	420 x 297 A3	07.08.2023	sl
Dateiname: 230803_Seebekring d 18 WE MIT NOTAUSSTIEG SPR5.ph			
Pho: D: 2023_AN d'iversum230824 Seebekring/Architad 18 enikturum230803 Seebekring d 18 WE MIT NOTAUSSTIEG SPR5.ph			

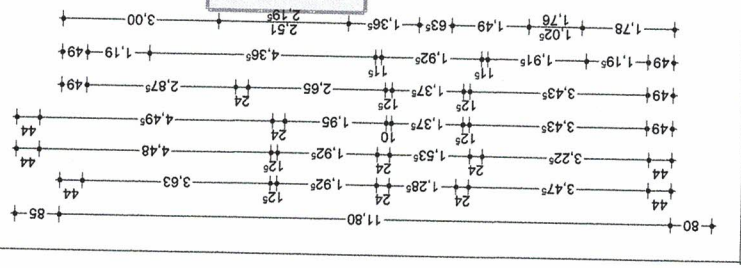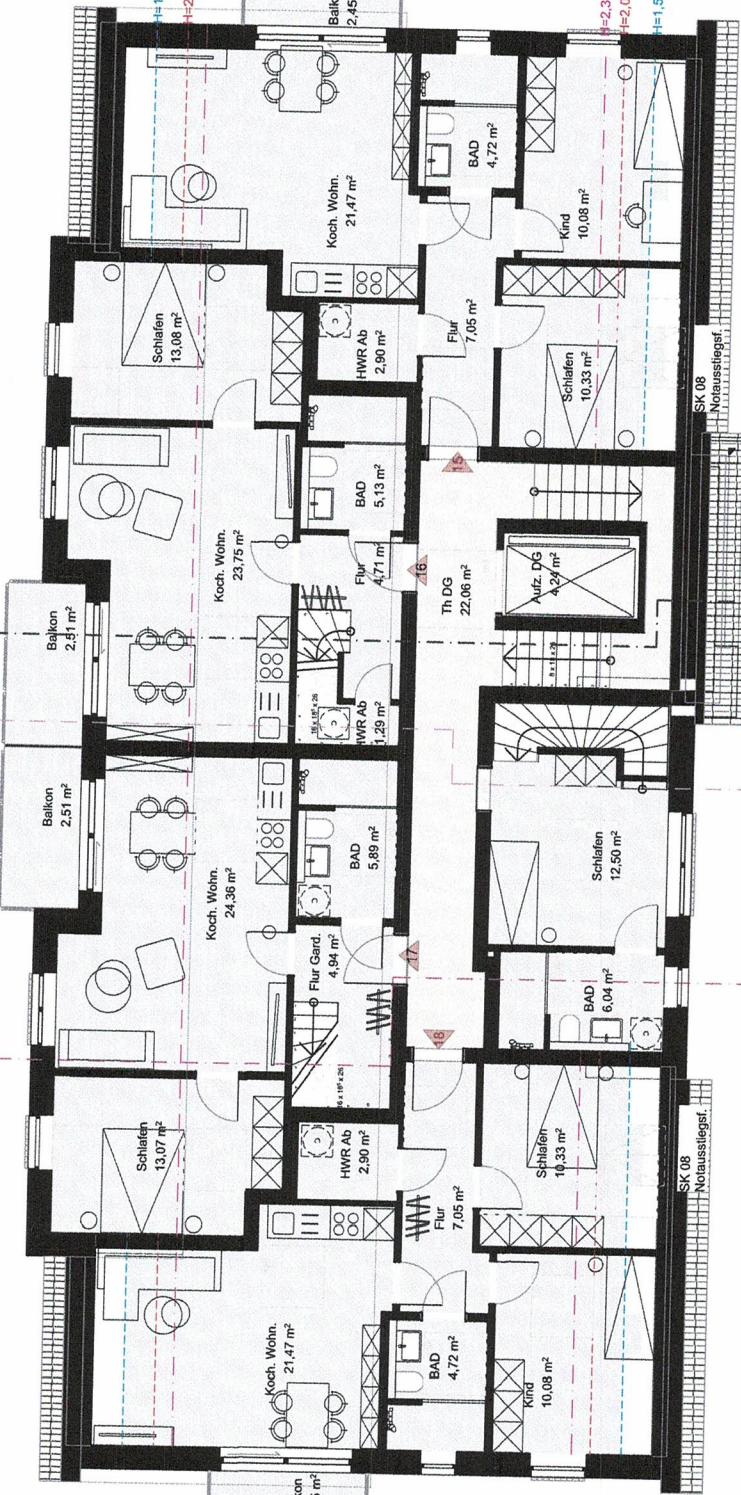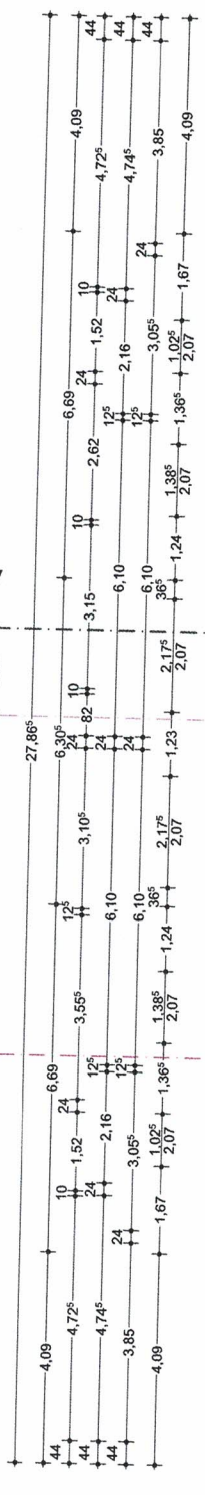

Wohnung	Berechnete Fläche [m²]
14	18,54
15	41,56 ges
16	59,00
17	60,32 inkl. Spb. u. Dacht.
18	60,94 inkl. Spb. u. Dacht.
17	59,00
VF	26,30

**BAUVORHABEN:**  
Neubau eines MFH mit 18 Wohnungen

**BAUORT:**  
Seebekring 26 d  
22177 Hamburg


**BEAUFTRAGUNG DURCH:**  
Dietz-Wulff Grundstücksverwaltung GmbH  
Co.KG  
Herr Louis Wulff  
Fabriciusstraße 93, 22177 Hamburg  
Tel : 040 39218411  
mail: L.Wulff@gvw-wulff.de

**PLANUNG DURCH:**  
Viebrockhaus  
Grashofweg 11b  
21698 Harsefeld  
Tel: 04164 8991-0  
E-Mail: info@viebrockhaus.de  
Web: www.viebrockhaus.de

**BA.05**

**DG**

Maßstab: 1:100  
Blattgröße: 420 x 297 A3  
Datum: 07.08.2023  
Planer:steller:in: sl

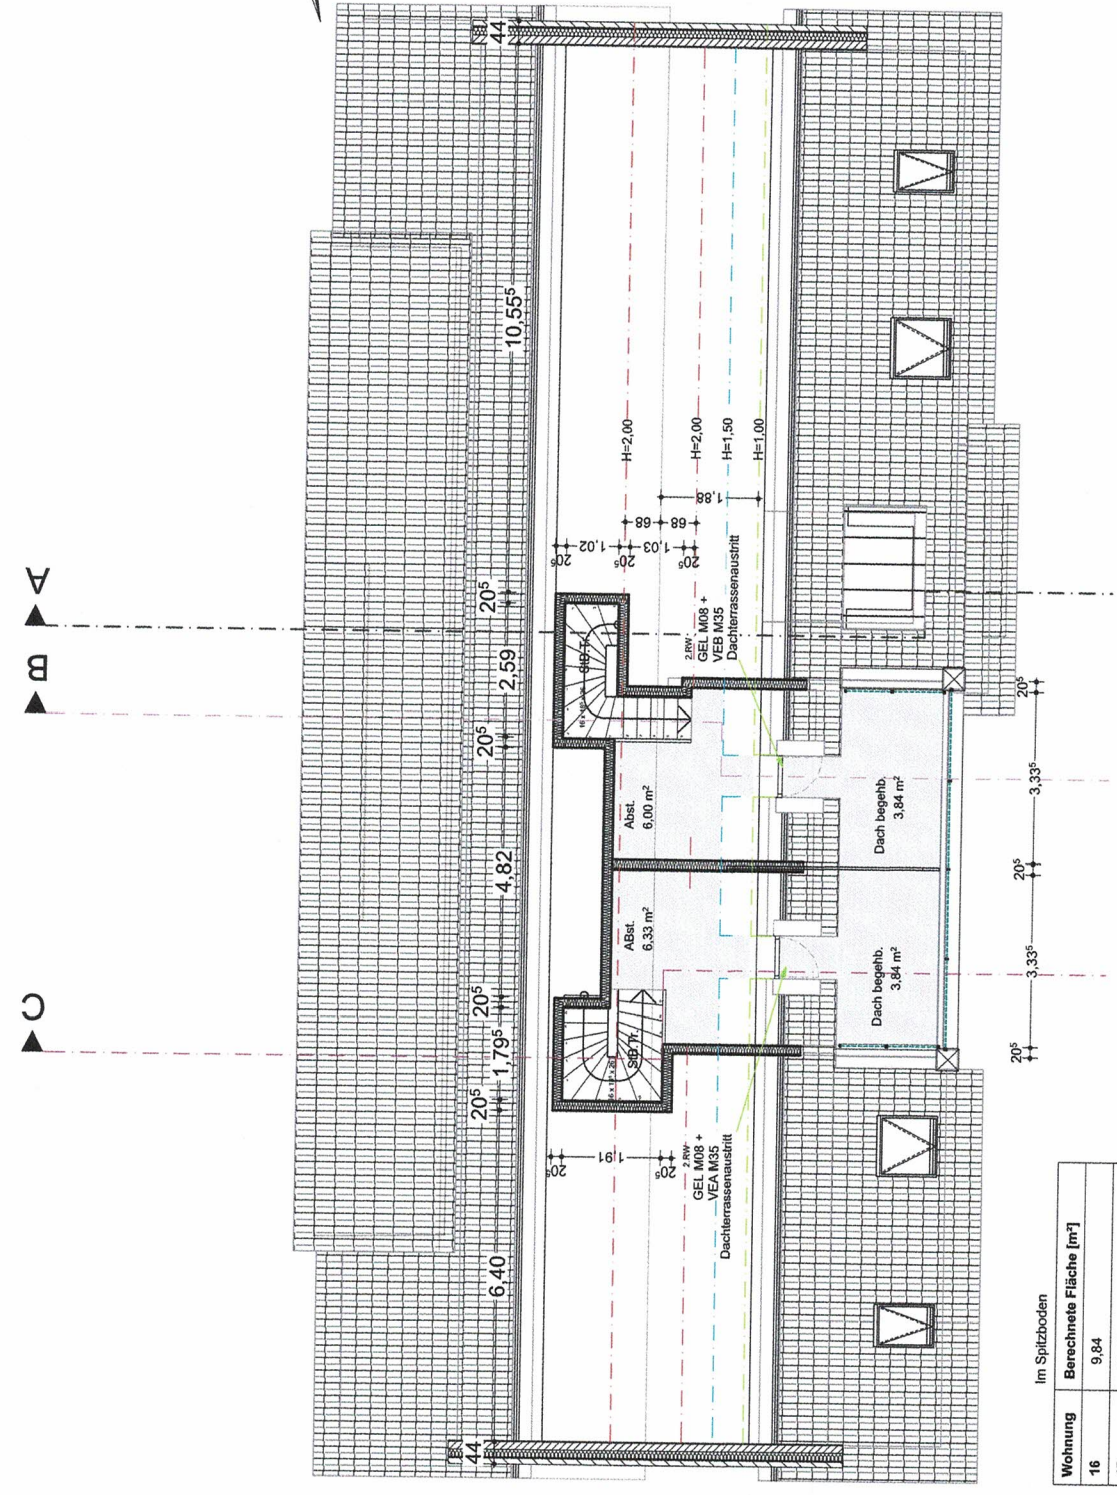

Im Spitzboden

Wohnung	Berechnete Fläche [m <sup>2</sup> ]
16	9,84
17	10,17
Σ 20,01	

**BAUVORHABEN:**  
Neubau eines MFH mit 18 Wohnungen

**BAUORT:**  
Seebeking 26 d  
22177 Hamburg

**BEAUFTRAGUNG DURCH:**  
Dietz-Wulff Grundstücksverwaltung Gmbh  
Co. KG  
Herr Louis Wulff  
Fabriciusstraße 93, 22177 Hamburg  
Tel : 040 39218411  
mail: L.Wulff@gww-wulff.de

**PLANUNG DURCH:**  
Viebrockhaus  
Grashofweg 11b  
21698 Harsefeld  
Tel: 04164 8991-0  
E-Mail: info@viebrockhaus.de  
Web: www.viebrockhaus.de

<b>BA.06</b>		<b>Spitzboden</b>	
Maßstab	Blattgröße	Datum	Planer:sl
1:100	420 x 297 A3	07.08.2023	sl
Dateiname: 230803_Seebeking d 18 WE MIT NOTAUSSTIEG SPB.ph			
Pfad: DL_2023_AV_direkt230424_Seebeking\Archicad_18_erhalt\230803_Seebeking d 18 WE MIT NOTAUSSTIEG SPB.ph			