


Grundriss Erdgeschoss

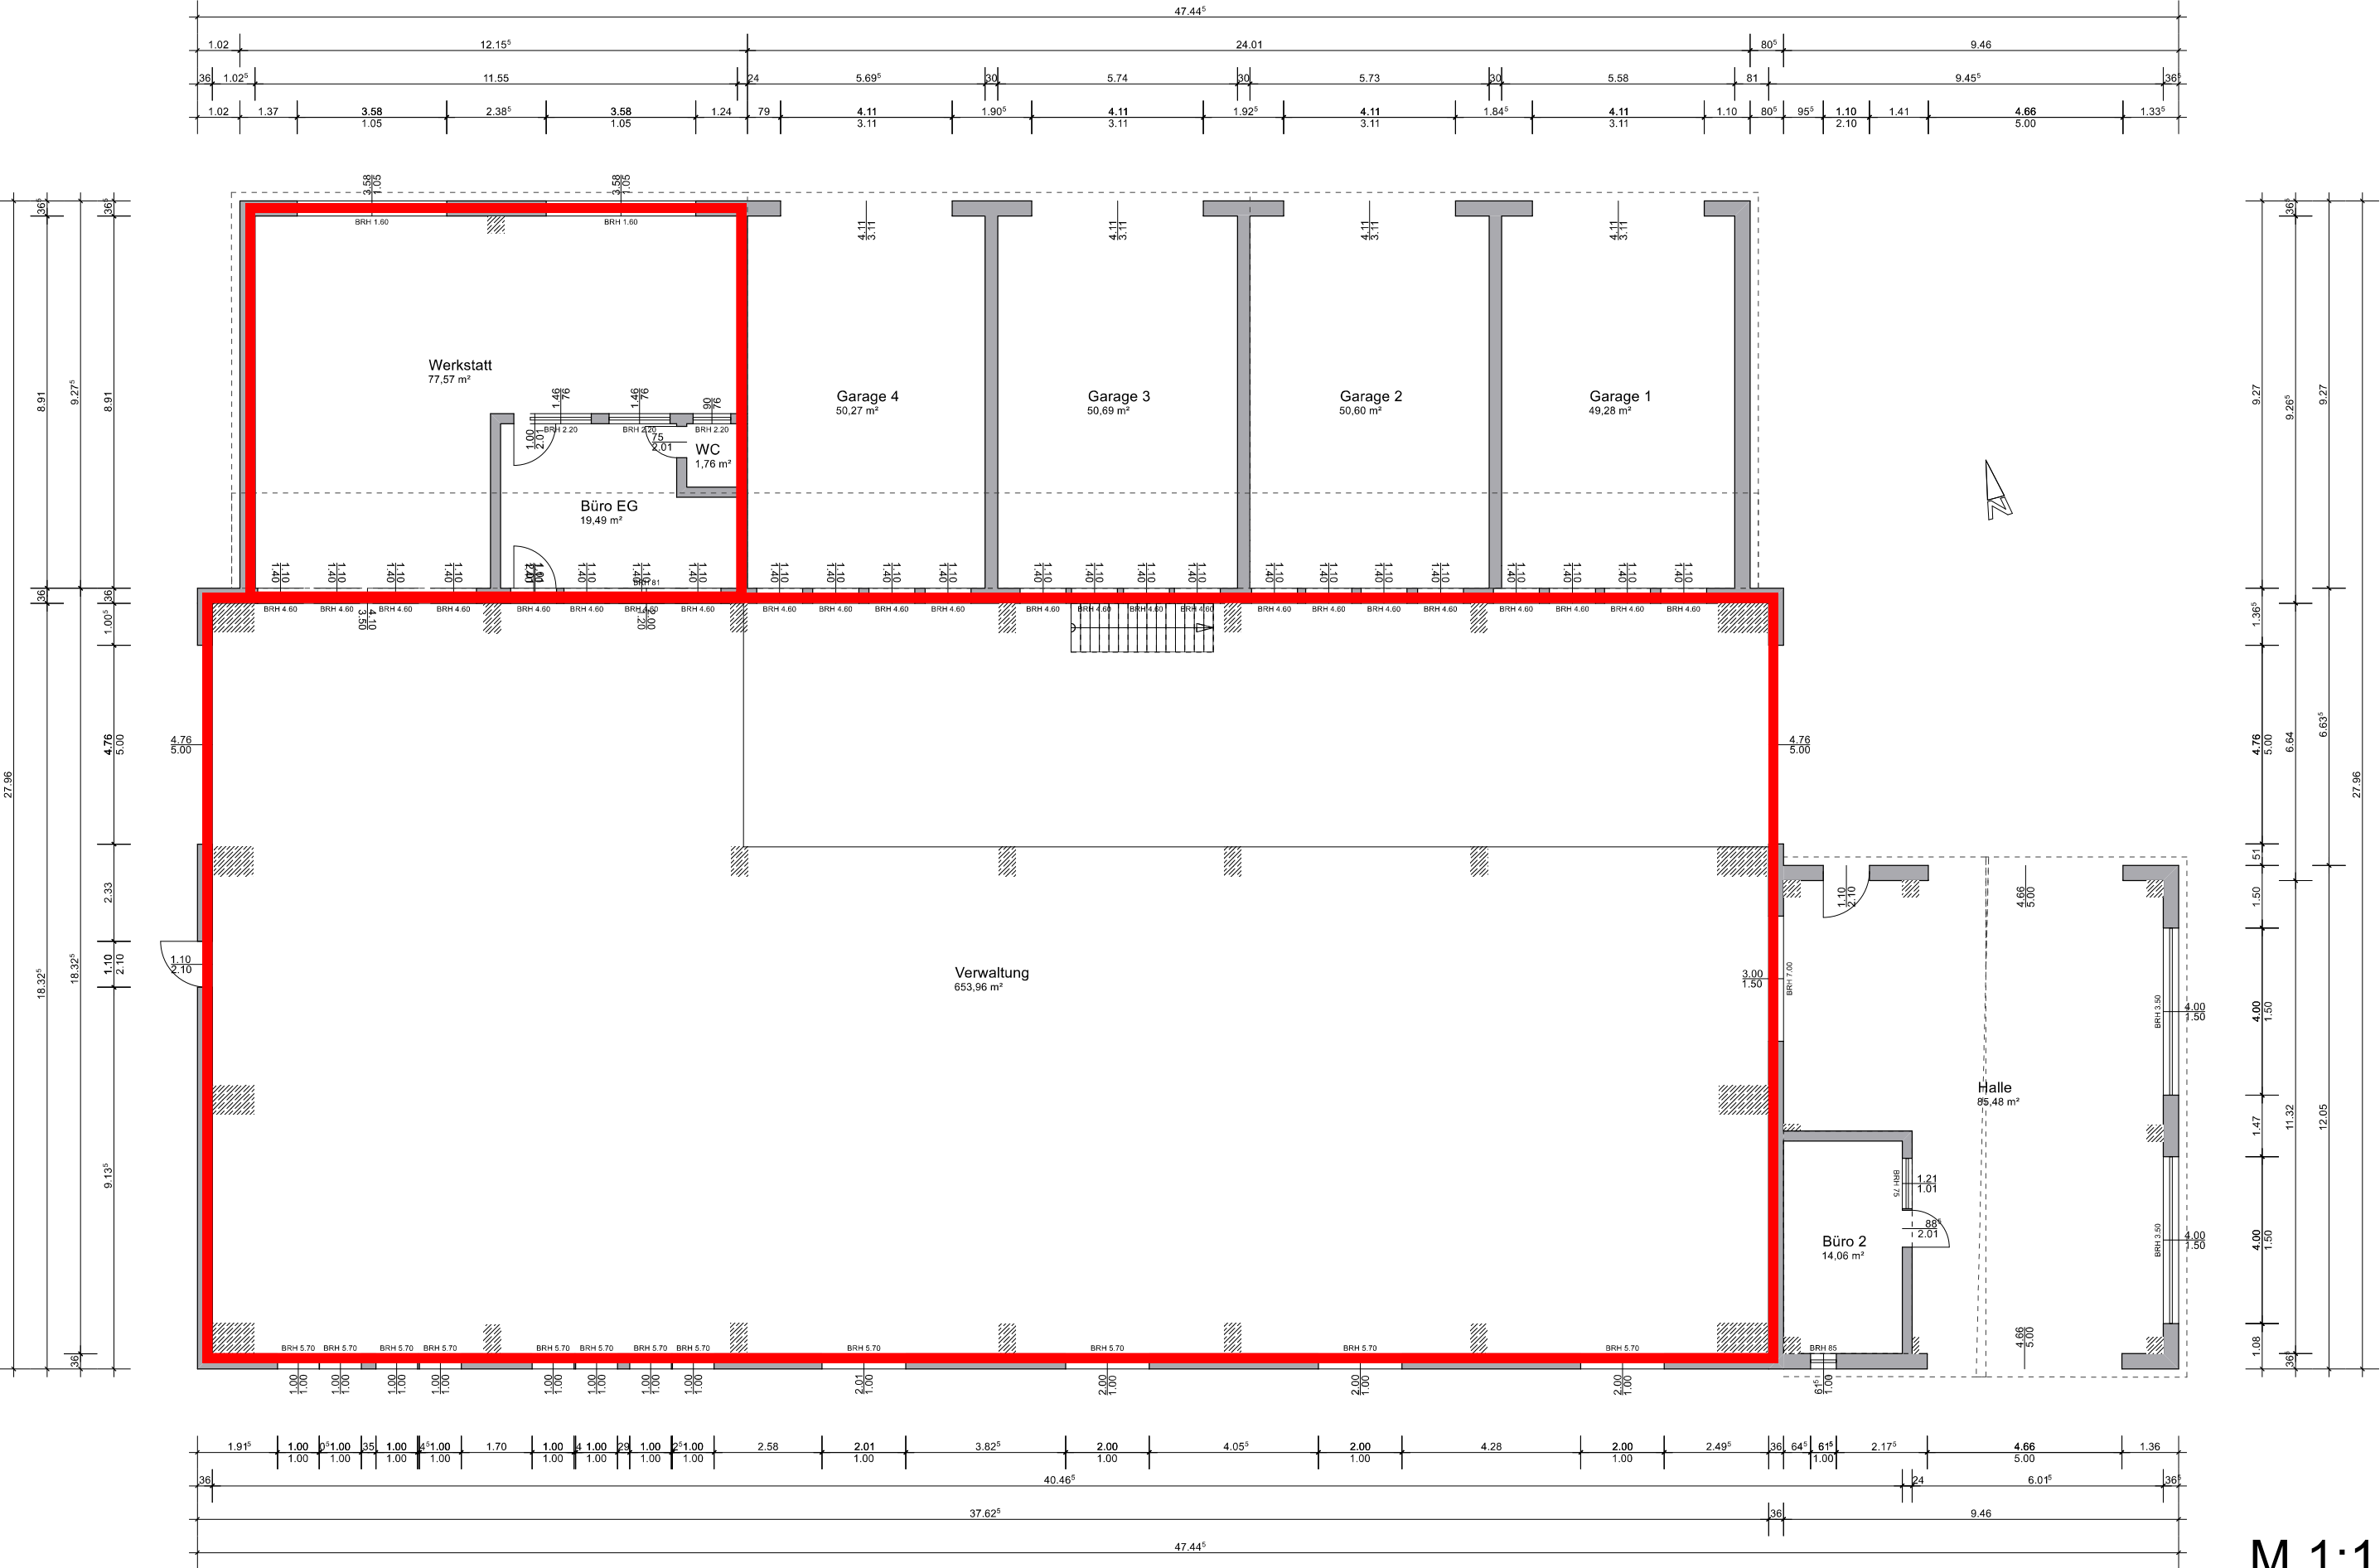

M 1:150