

UNBEGLAUBIGER AUSZUG

gefertigt am:

Städtisches Vermessungsamt Chemnitz

Maßstab

1 : 1000

Kartenblatt: U 18



Gemeinde

Stadt Chemnitz

Gemarkung

Gablenz

In der Darstellung der Grenzen können Veränderungen berücksichtigt sein, die noch nicht in das Grundbuch übernommen sind. Der Topographienachweis kann vom örtlichen Zustand abweichen. Durch die Vielfältigkeitstechnik sind Maßstabsabweichungen möglich.

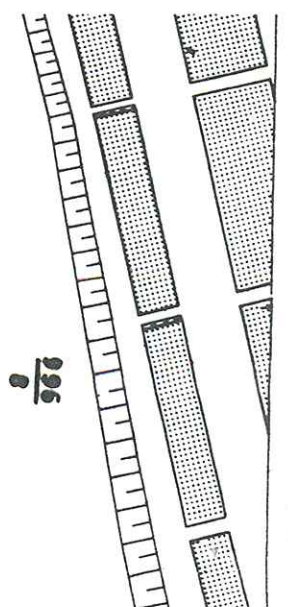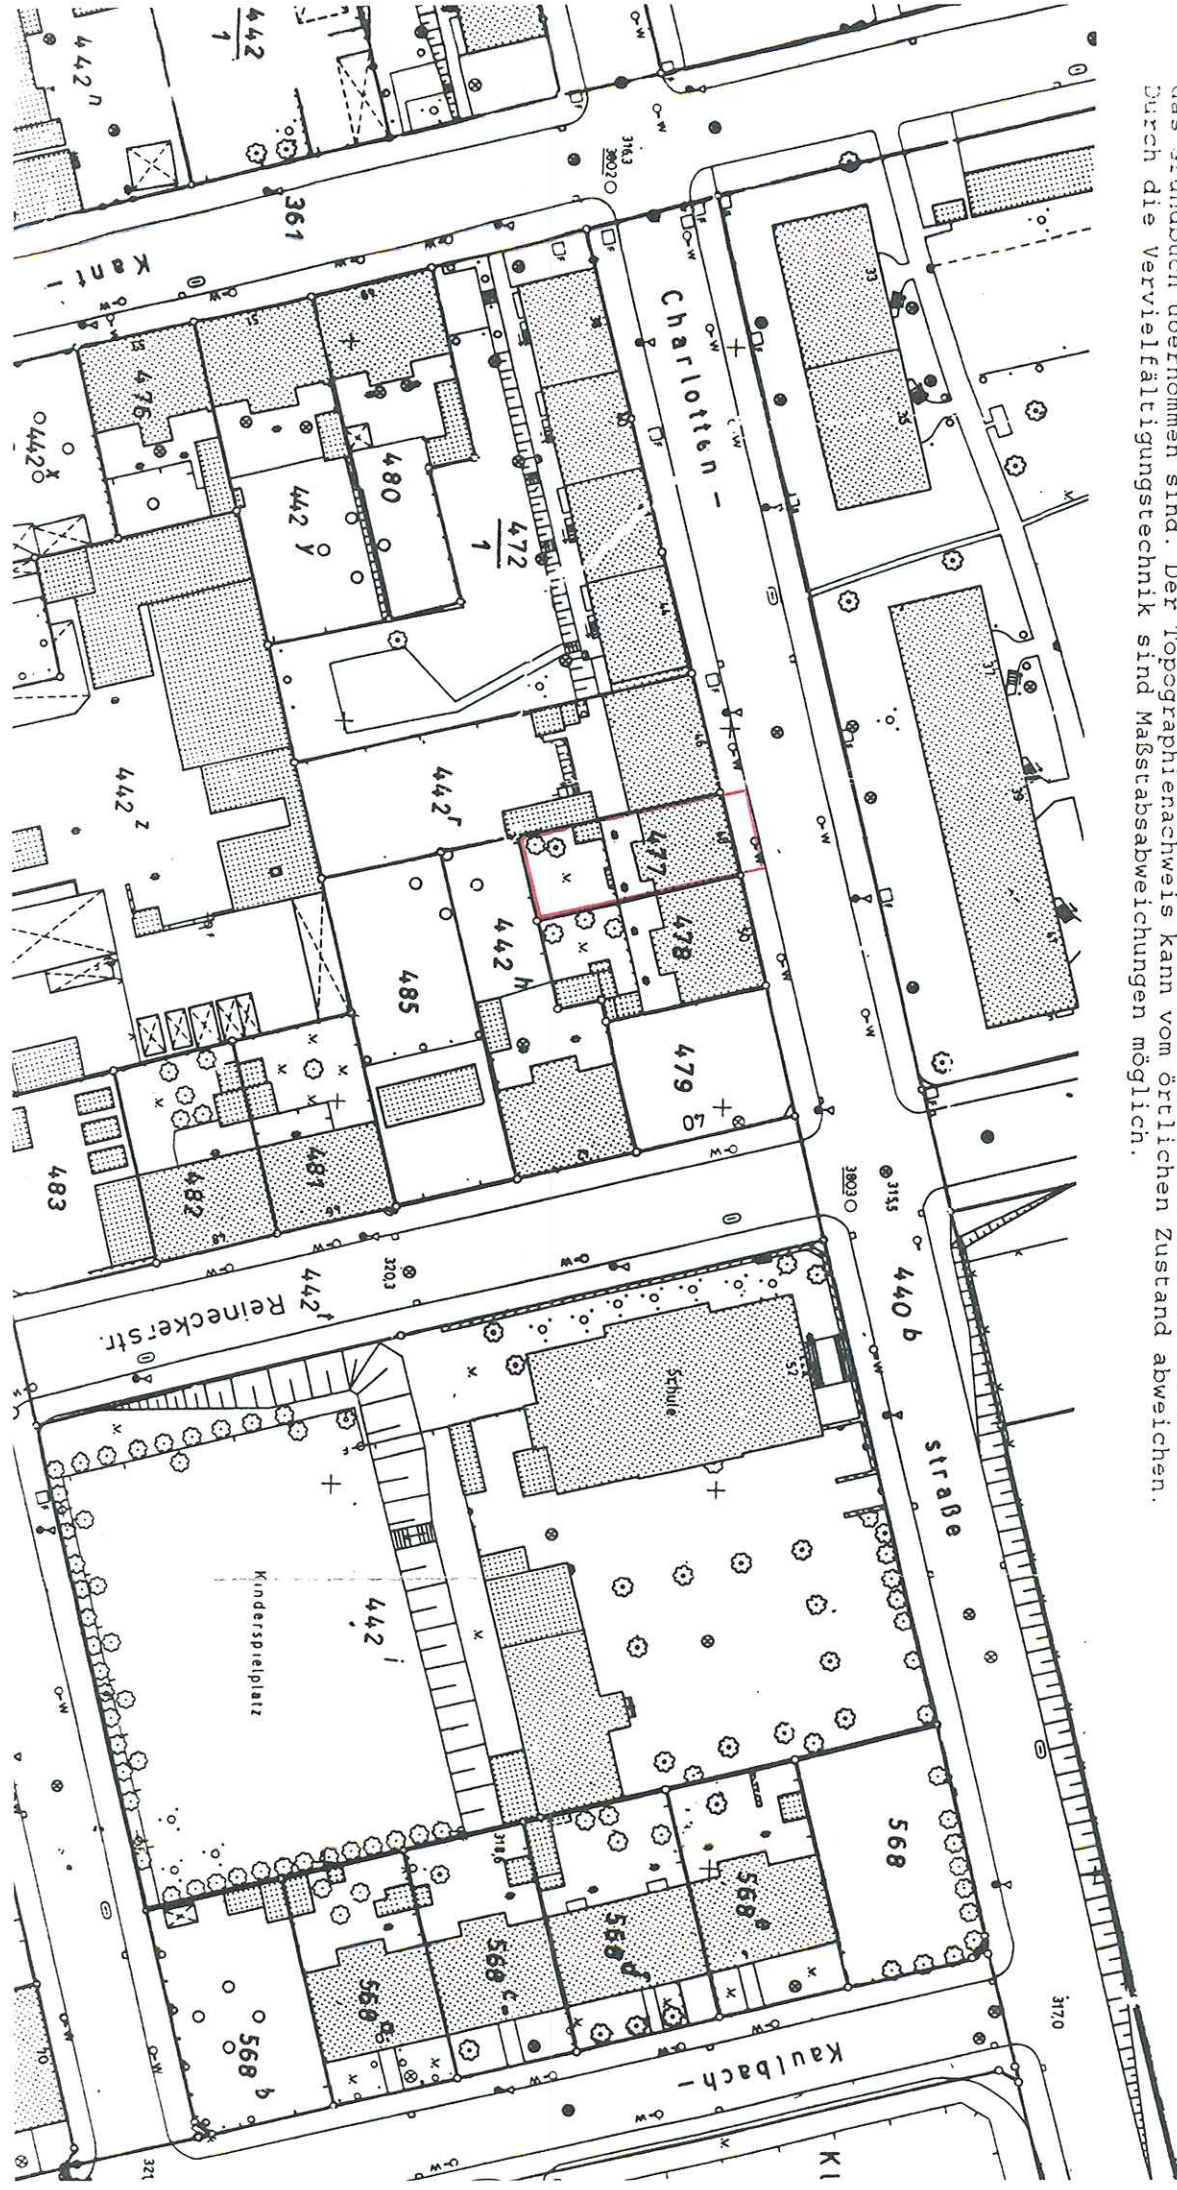

295
8