KONSTRUKTIVE FIRSTPFETTE ALS RICHTPFETTE
GEMÄSS STATIK 12/14cm MIT FIRSTLASCHEN 3/14cm

LÄNGSAUSSTEIFUNG DER DACHKONSTRUKTION
MIT WINDRISPEN 4/10cm ODER BANDEISEN GEMÄSS STATIK

POS.1:
SATTELDACHSPARREN NH II 6/18cm / e ≤ 88cm/ GEM.STATIK
WÄRMEDÄMMUNG ZWISCHEN DEN SPARREN D=16cm MINERALFASER WLG 035;
ANWENDUNGSTYP WL NACH DIN 18165.

POS.2:
ZANGENLAGE NH II 1 x 6/16cm / e ≤ 88cm/ GEM. STATIK

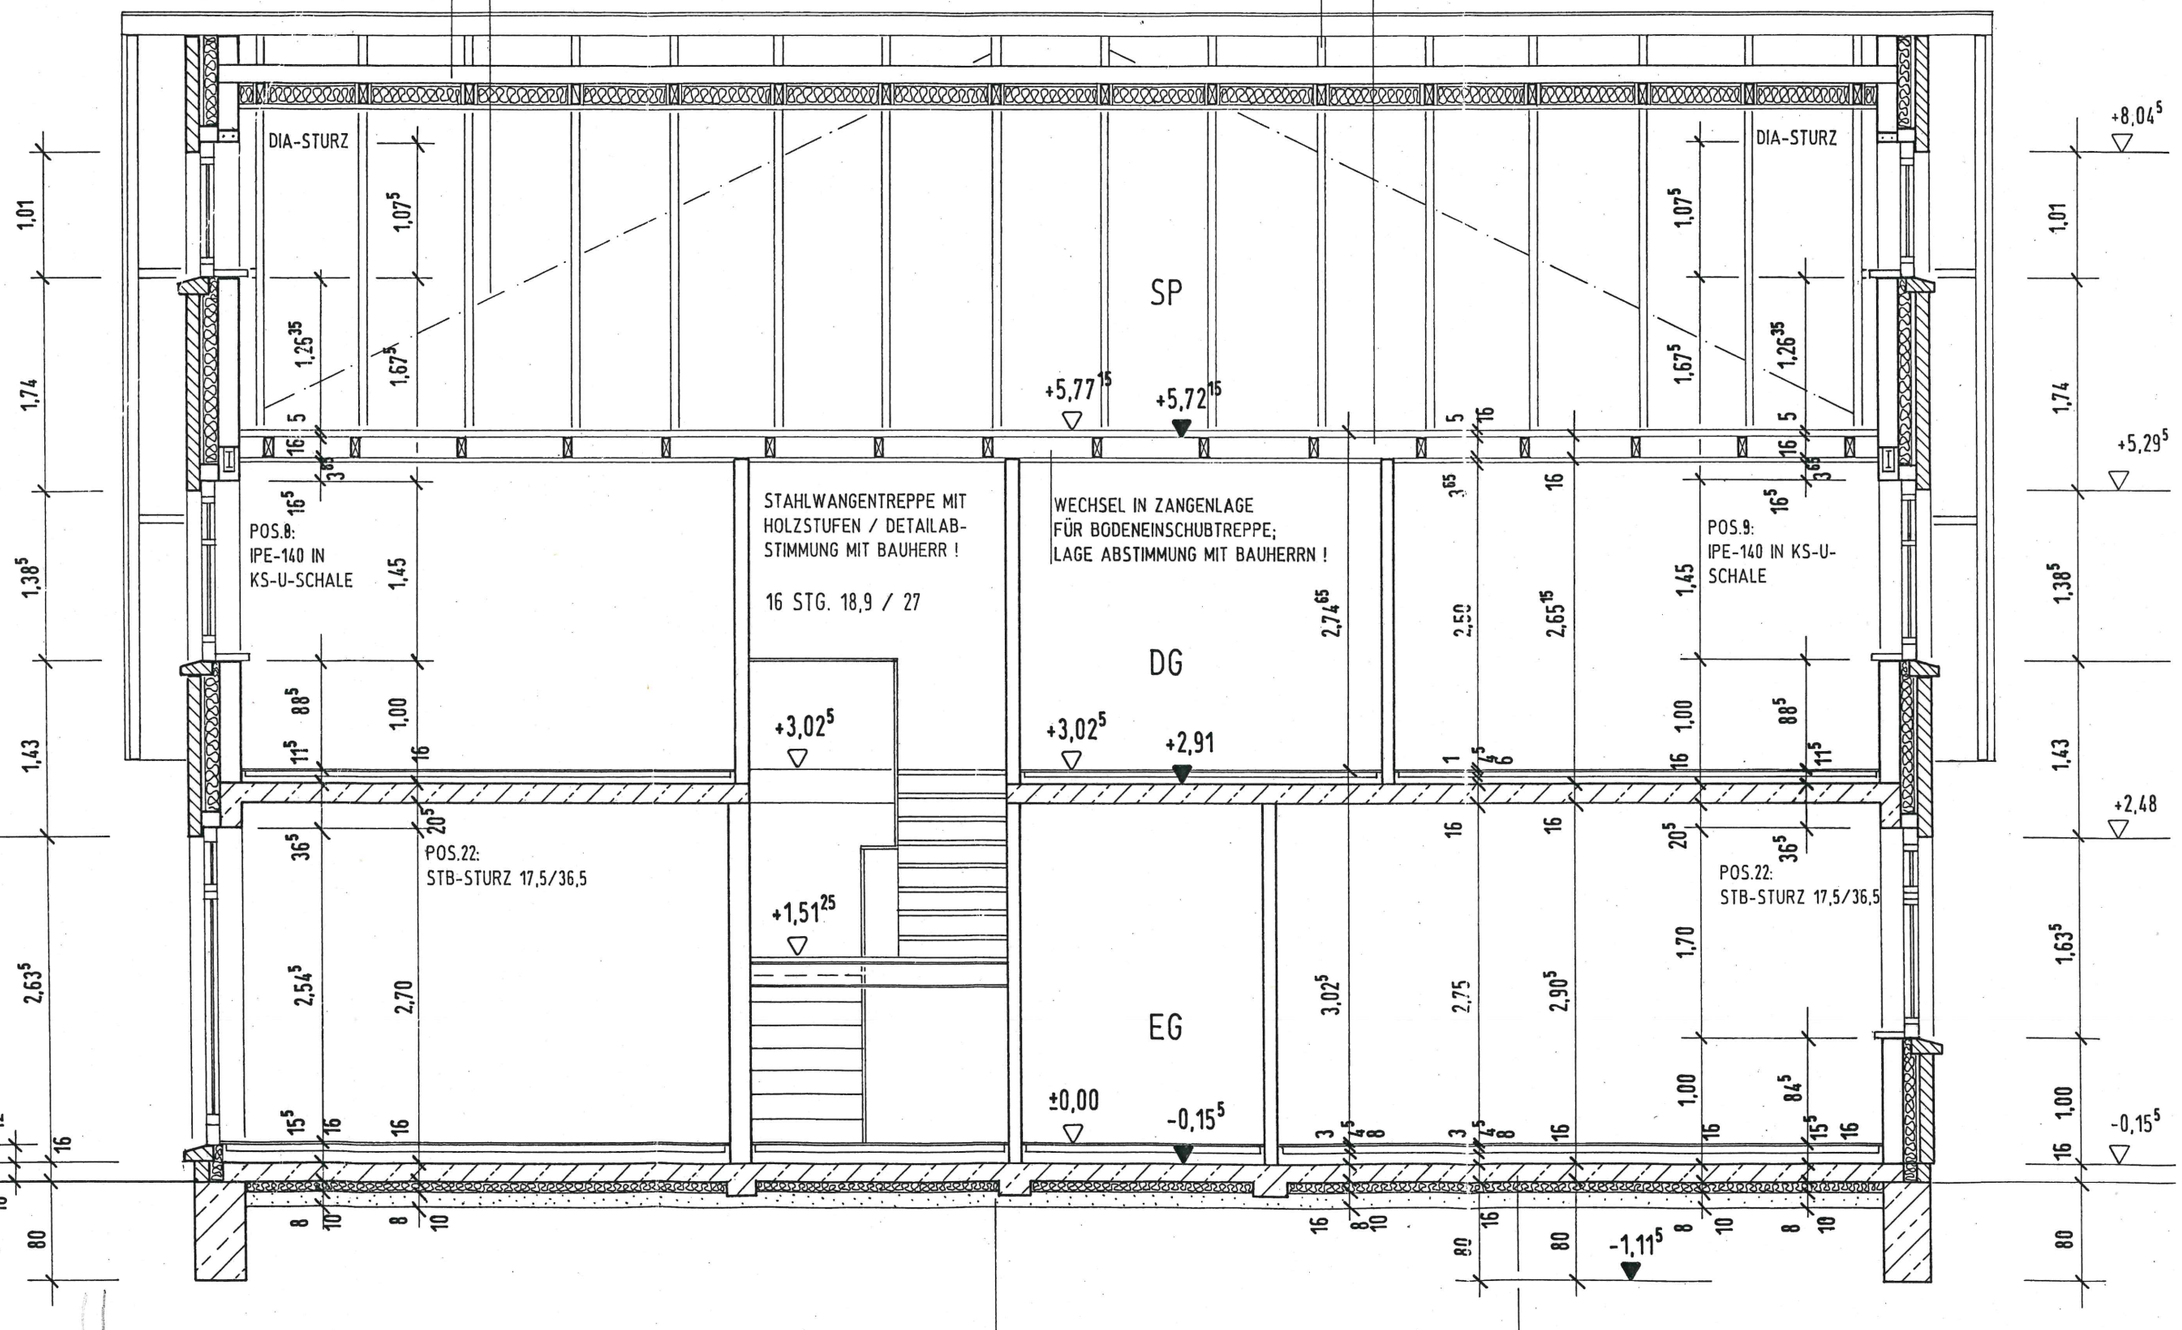

POS.24:
FUNDAMENTVERSTÄRKUNGEN UNTERHALB
DER QUERWÄNDE: b / d = 50 / 28cm

POS.23:
STB-SOHLE B 25 IN WU-BETON !
FROSTSCHÜRZE UMLAUFEND UNTER DEN AUSSENWÄNDEN
KONSTRUKTIV 39/80cm

PERIMETERDÄMMUNG UNTERHALB DER STB-SOHLPLATTE
D=8cm / WLG 030 / EXTRUDIERTE POLYSTYROLHARTSCHAUMPLATTEN

SCHNITT B-B / M 1:50

- 265-4-20-
- 98-1,70-20