


Insel R Inselerienhaus Typ 66 links

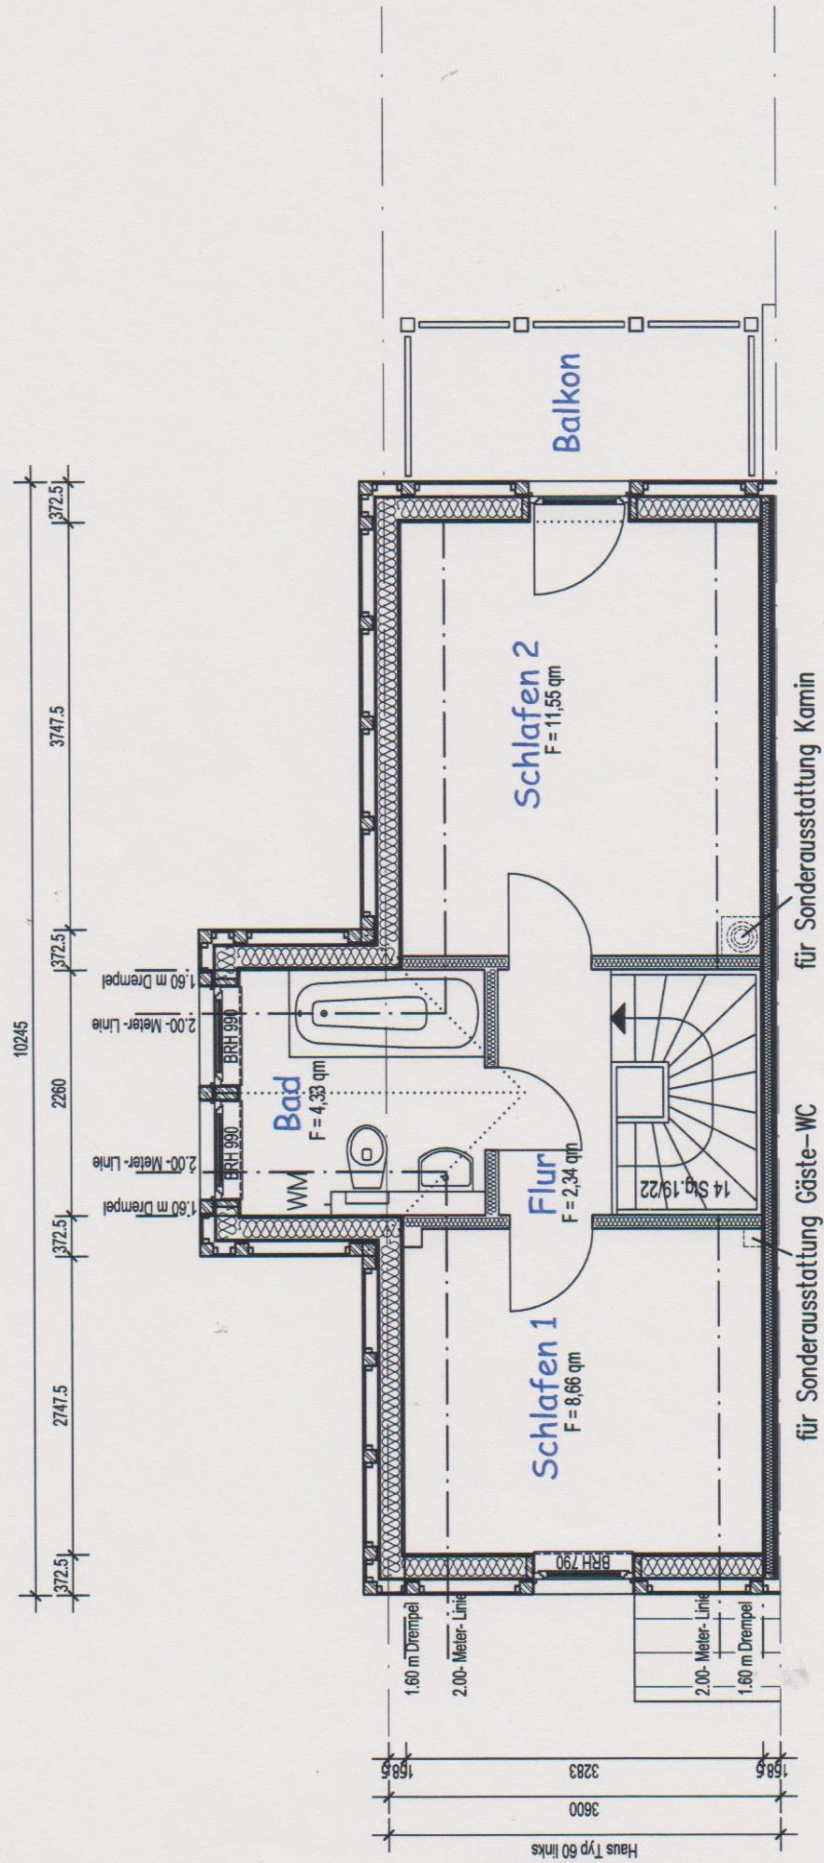

Dachgeschoss

Alle Maße sind am Bau zu nehmen!