2.OBERGESCHOSS

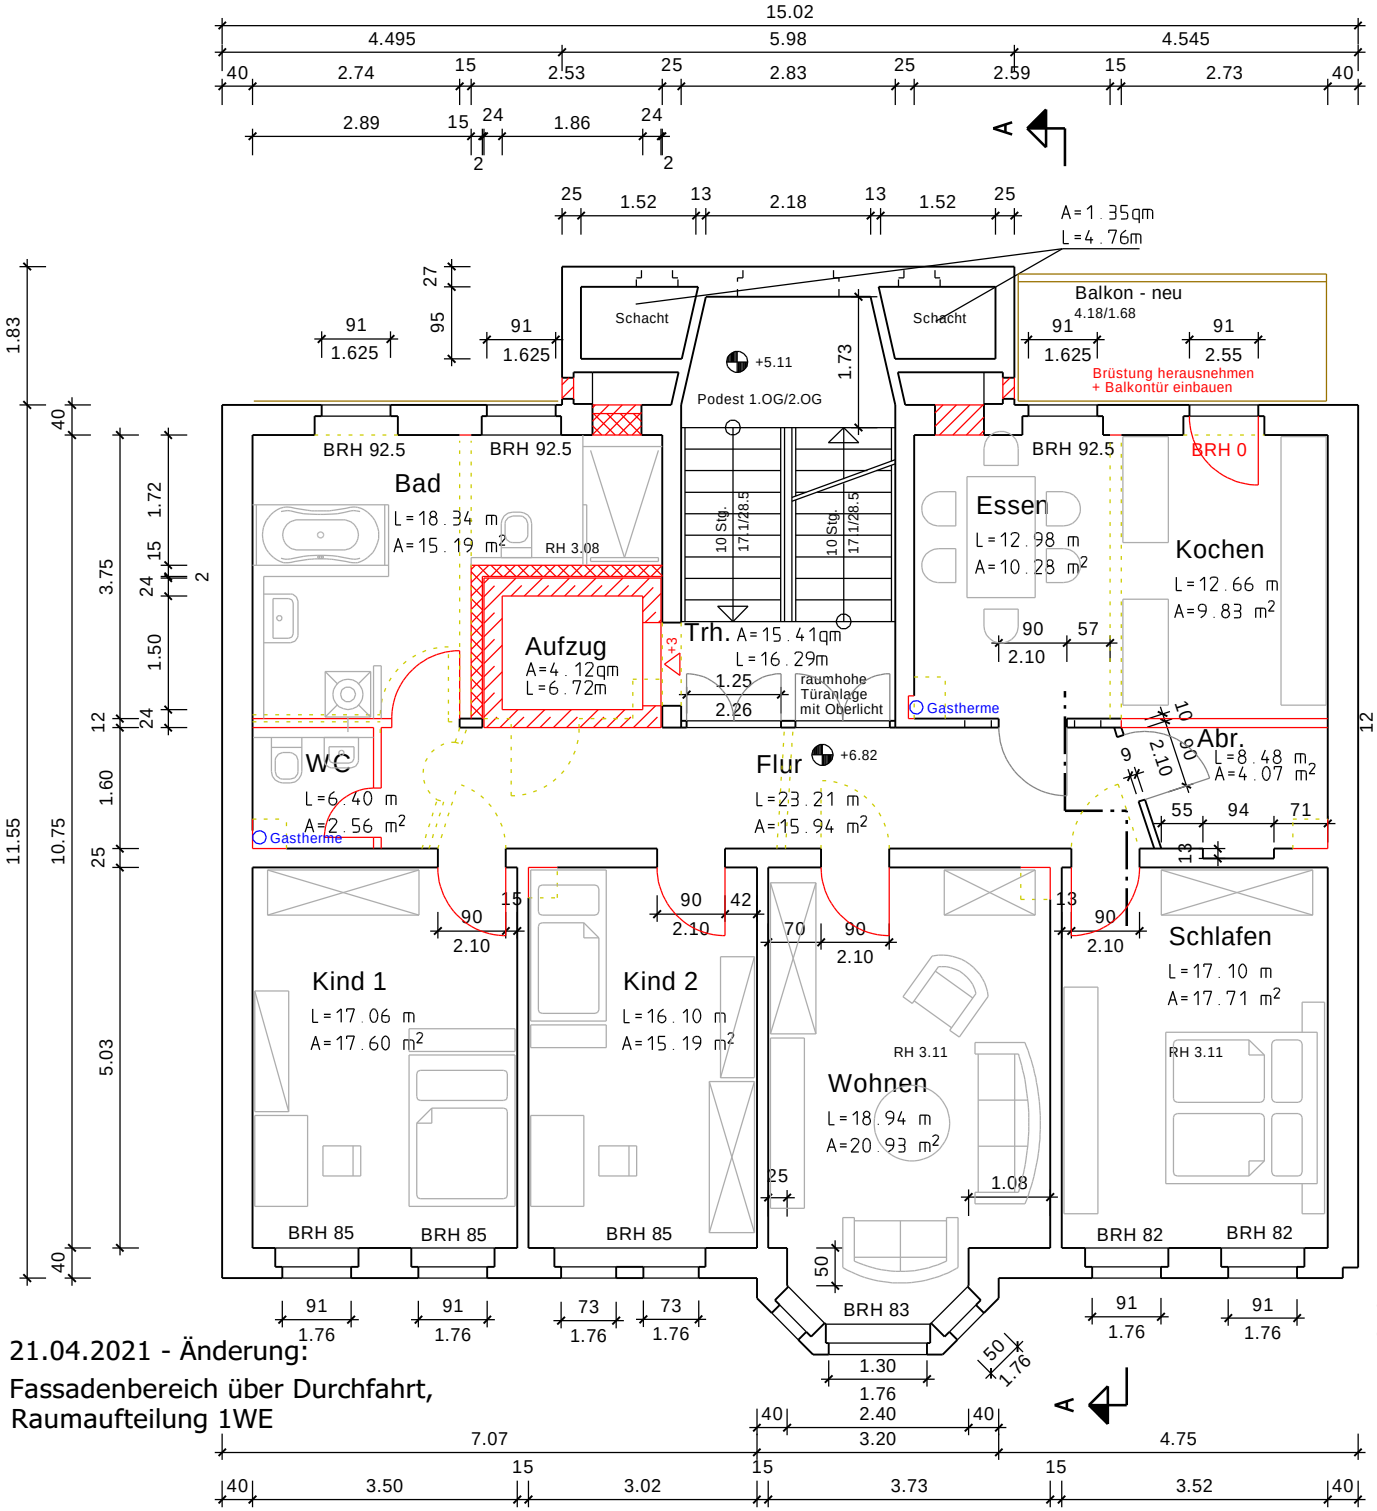

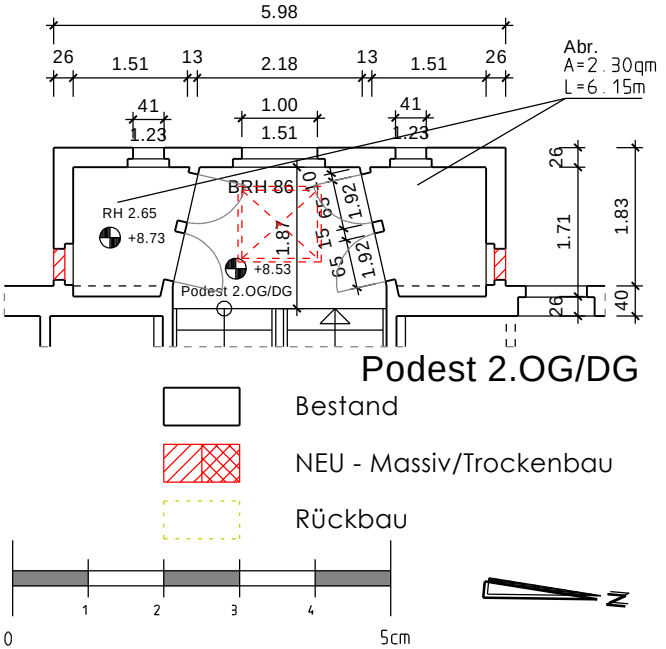

Datum	Bauherr	
Datum	Planer	

An dieser Zeichnung wird Eigentums- und Urheberrecht beansprucht. Sie darf ohne unsere Genehmigung weder kopiert, noch dritten Personen zugänglich gemacht werden!

Keine Maße abgreifen!
Alle Maße am Bau prüfen!
Fehlende Maße am Bau nehmen!

Bauherr: Geibelstraße 4 GbR
09126 Chemnitz, Charlottenstraße 86

Objekt: Sanierung Mehrfamilienwohnhaus
09127 Chemnitz, Geibelstraße 4

Plan: GENEHMIGUNGSPLANUNG
- 2. Obergeschoss -

Gez.:	Maßstab: 1:100	Blatt-Nr.:
Bearb.:	Datum: 21.04.2021	G 05/1

DIPL.-ING. WOLFRAM SITTEL
Ortsstraße Nr.18a, 07924 Schöndorf
Beratender Ingenieur IK Thüringen 1501-95-BV
Bauplanung--Tragwerksplanung--Bauphysik--SiGeKo--Denkmalpflege
Fon/Fax 036483-70060/73595--Mobil 015229257831
E-mail info@wolframsittel.de--www.wolframsittel.de

21.04.2021 - Änderung:
Fassadenbereich über Durchfahrt,
Raumaufteilung 1WE