
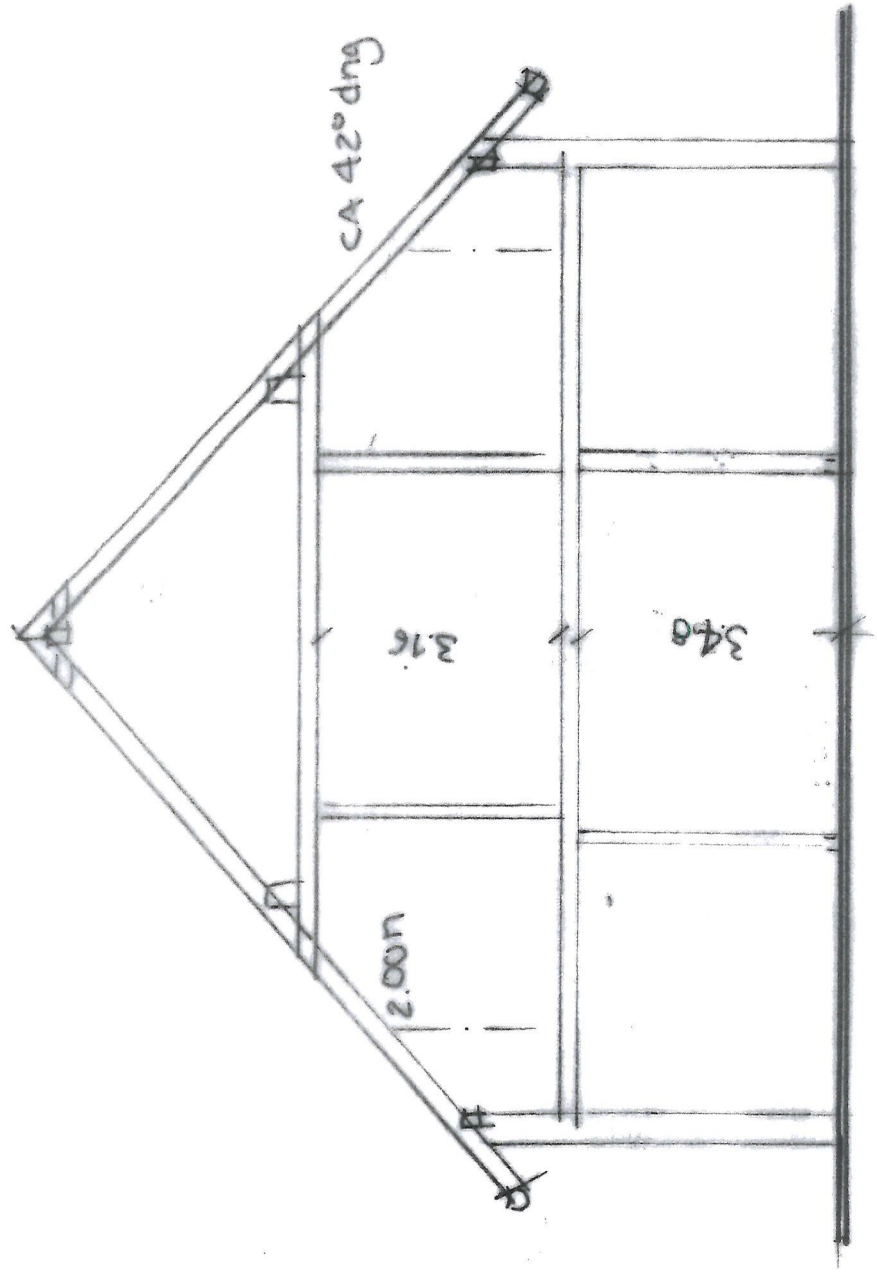


ERDGESCHOSS M. 1:100

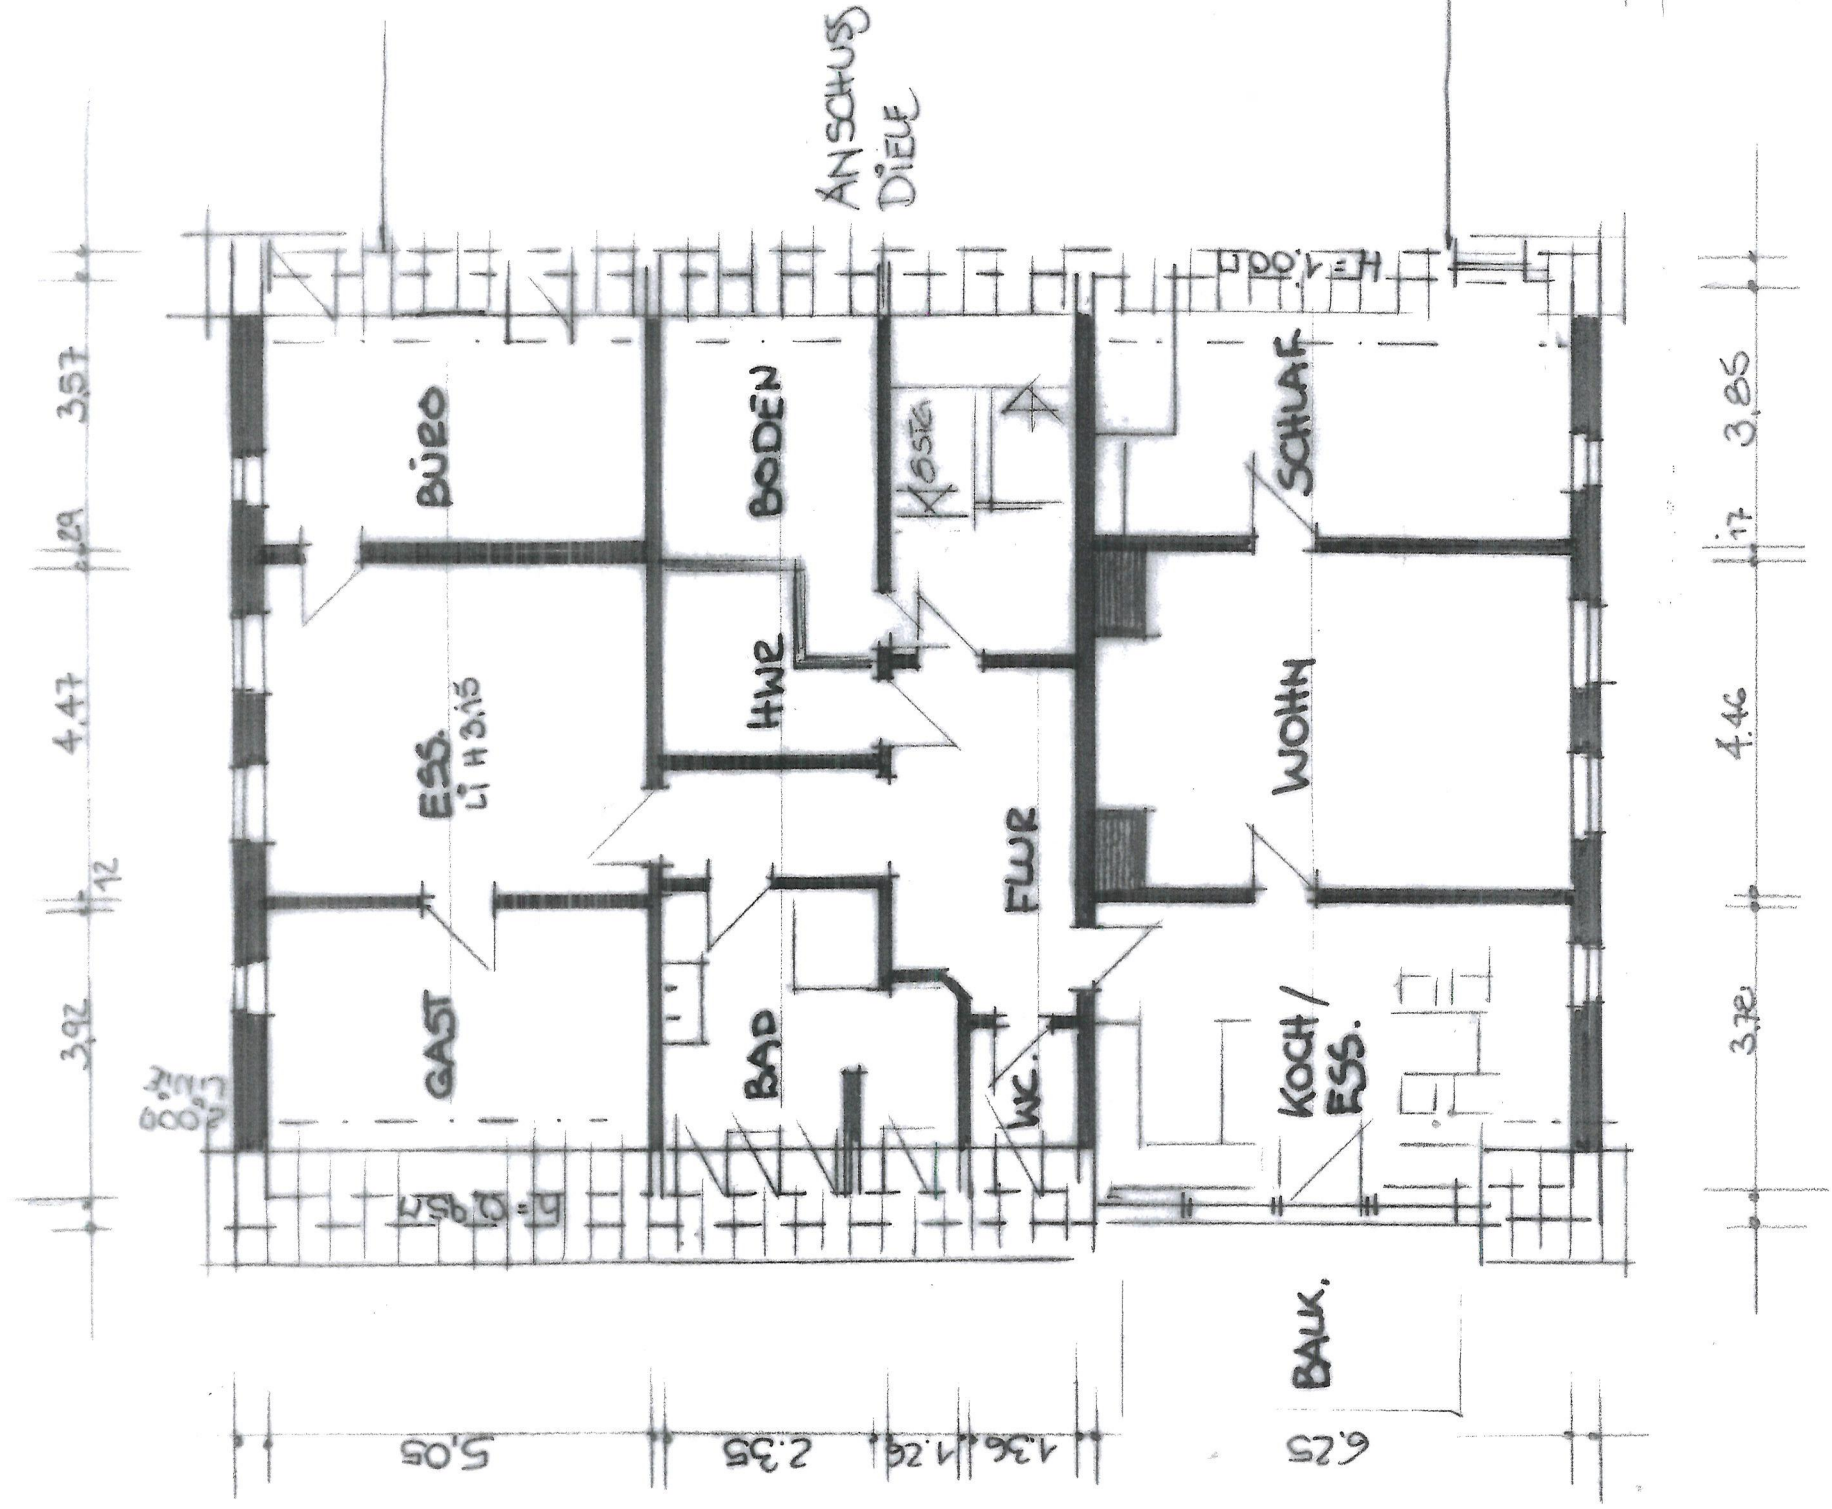

DACHGESCHOSS H. 1:100