


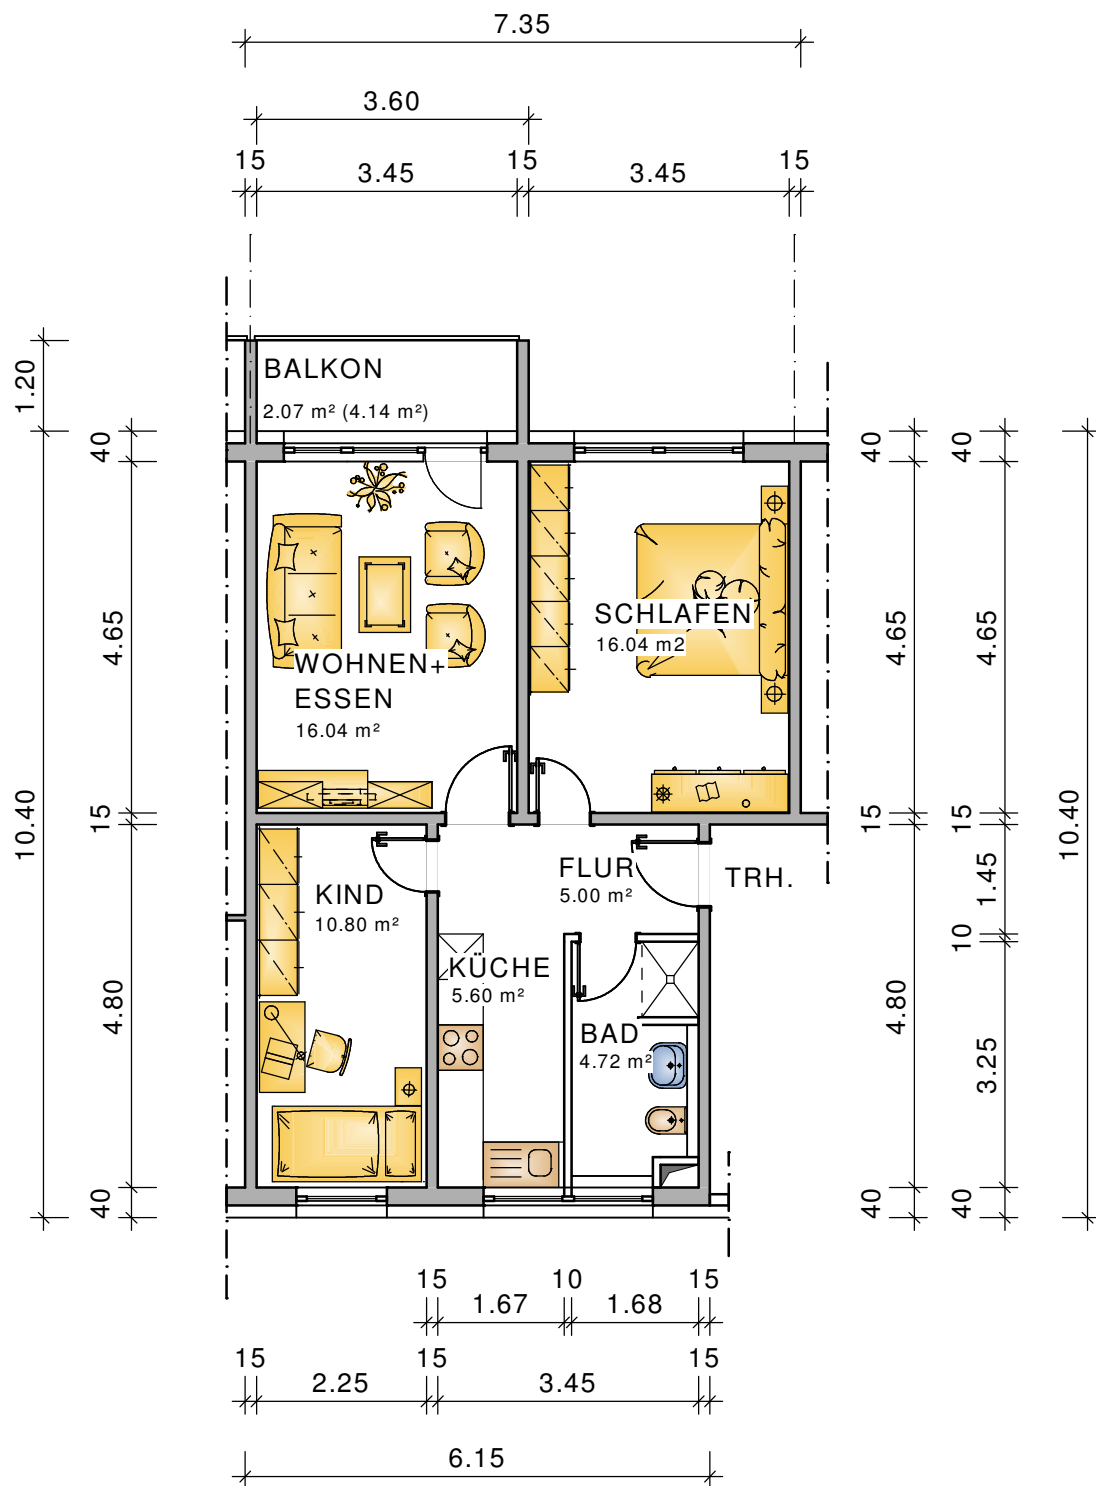

WOHNUNGSTYP 3 - 60.27 m²

(WE11, WE13, WE15, WE17, WE19)

M 1:100 17.02.2022

STRASSE DES FRIEDENS 2
17094 CÖLPIN

EBNER VERSICHERUNGS- UND IMMOBILIEN-MAKLER GMBH
LUDWIG-WILHELM-STR. 12
76437 RASTATT