

Ortsteile Bechterdissen, Asemissen


23. Änderung des Bebauungsplan

Nr. 02/02 "Milser Heide"

Legende:

- Mauerwerk gem. Statik
- Baugrenze B.- Plan
- Stahlbeton gem. Statik
- Grundstücksgrenze
- Wärmedämmung
- BRH. Brüstungshöhe
- Gipskarton.- bzw. Leichtbauwände

Alle Türen innerhalb der Wohnungen sind leicht zu bedienen und das lichte Durchgangsmaß beträgt min. 80 x 205cm (bxh)

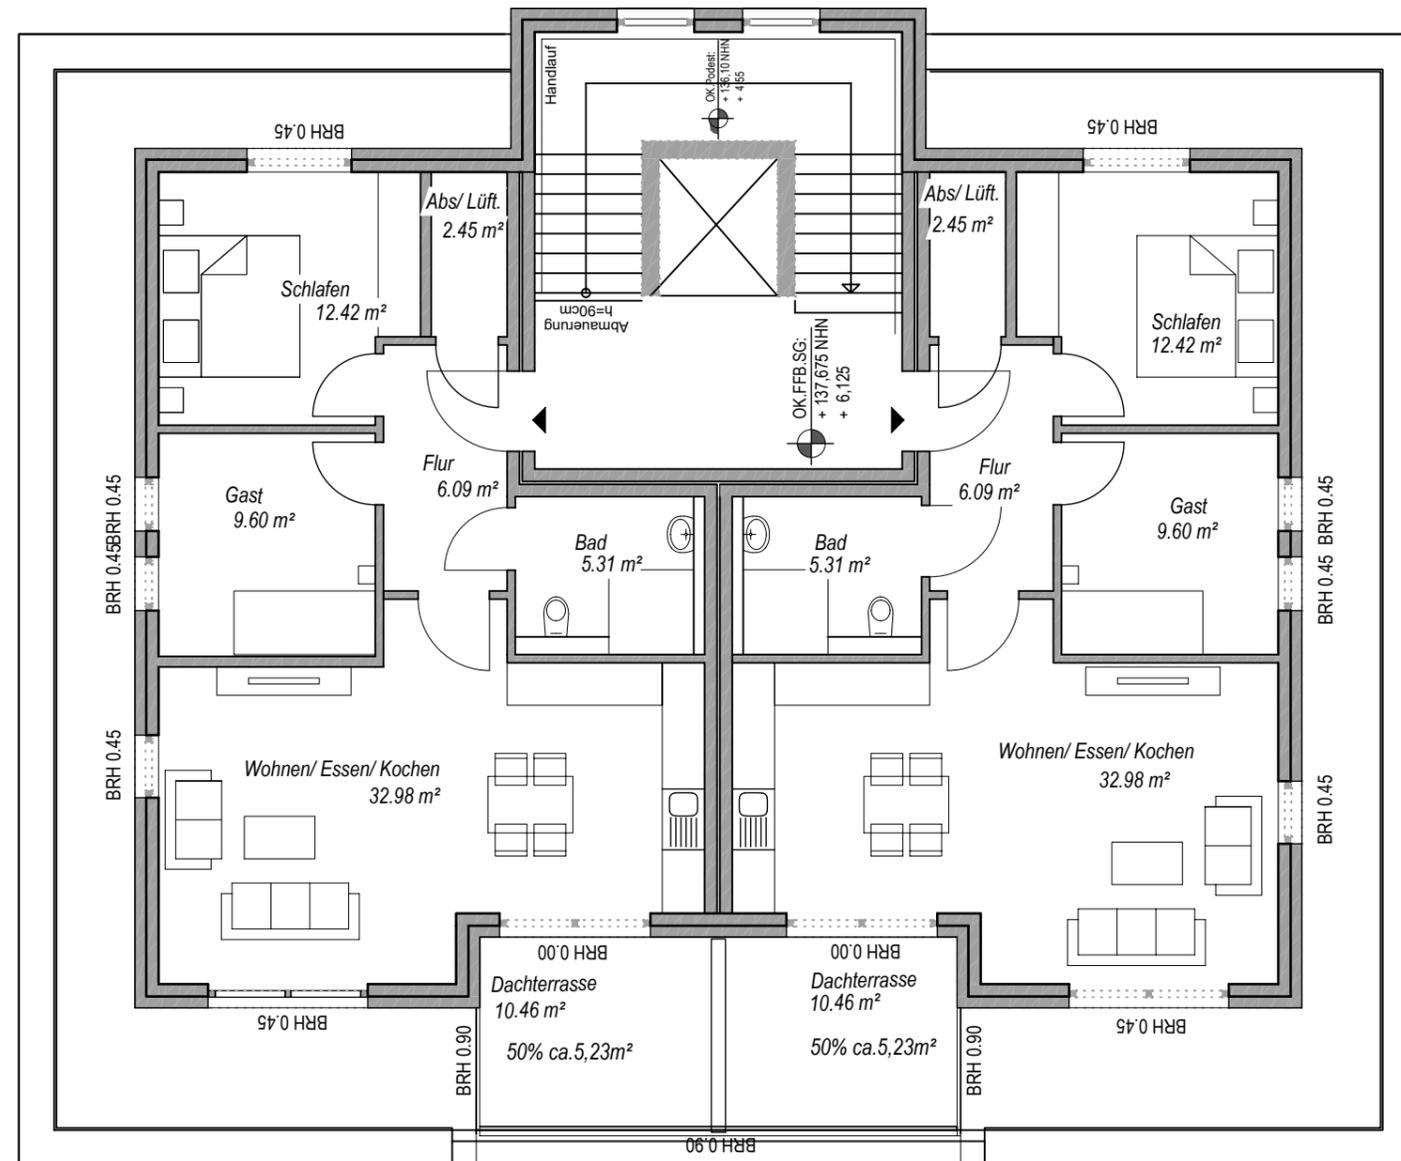

Entwurf

- HAUS C -

FLUR	FLURSTÜCK	GEMARKUNG	GRUNDSTÜCKSGRÖSSE
4	1268	Bechterdissen	2976 m ²

PROJEKT-NR.	AKTENZEICHEN
1208	Baugenehmigung -/-

PROJEKT/ BAUORT

Neubau von drei Mehrfamilienhäusern mit Tiefgarage und Außenanlagen

Willi-Kastrup-Weg . 33818 Leopoldshöhe

BAUHERR

CH Wohnprojekt GmbH
vertreten durch Herrn Siegfried Boldt

Hauptstraße 290-292 . 33818 Leopoldshöhe

PLANUNG

h+t Hempel + Tacke GmbH
planen . beraten . bewerten
Am Stadtholz 24-26 . 33609 Bielefeld
Fon 0521.5573555 0 Fax 0521.5573555 5

PLAN

STAFELGESCHOSS

MASZSTAB	PLAN-NR.
1:100	C_03

GEZ.	DATUM
h+t GmbH	

DER BAUHERR	DIE ARCHITEKTEN
Datum	Hempel + Tacke GmbH Am Stadtholz 24-26 33609 Bielefeld