


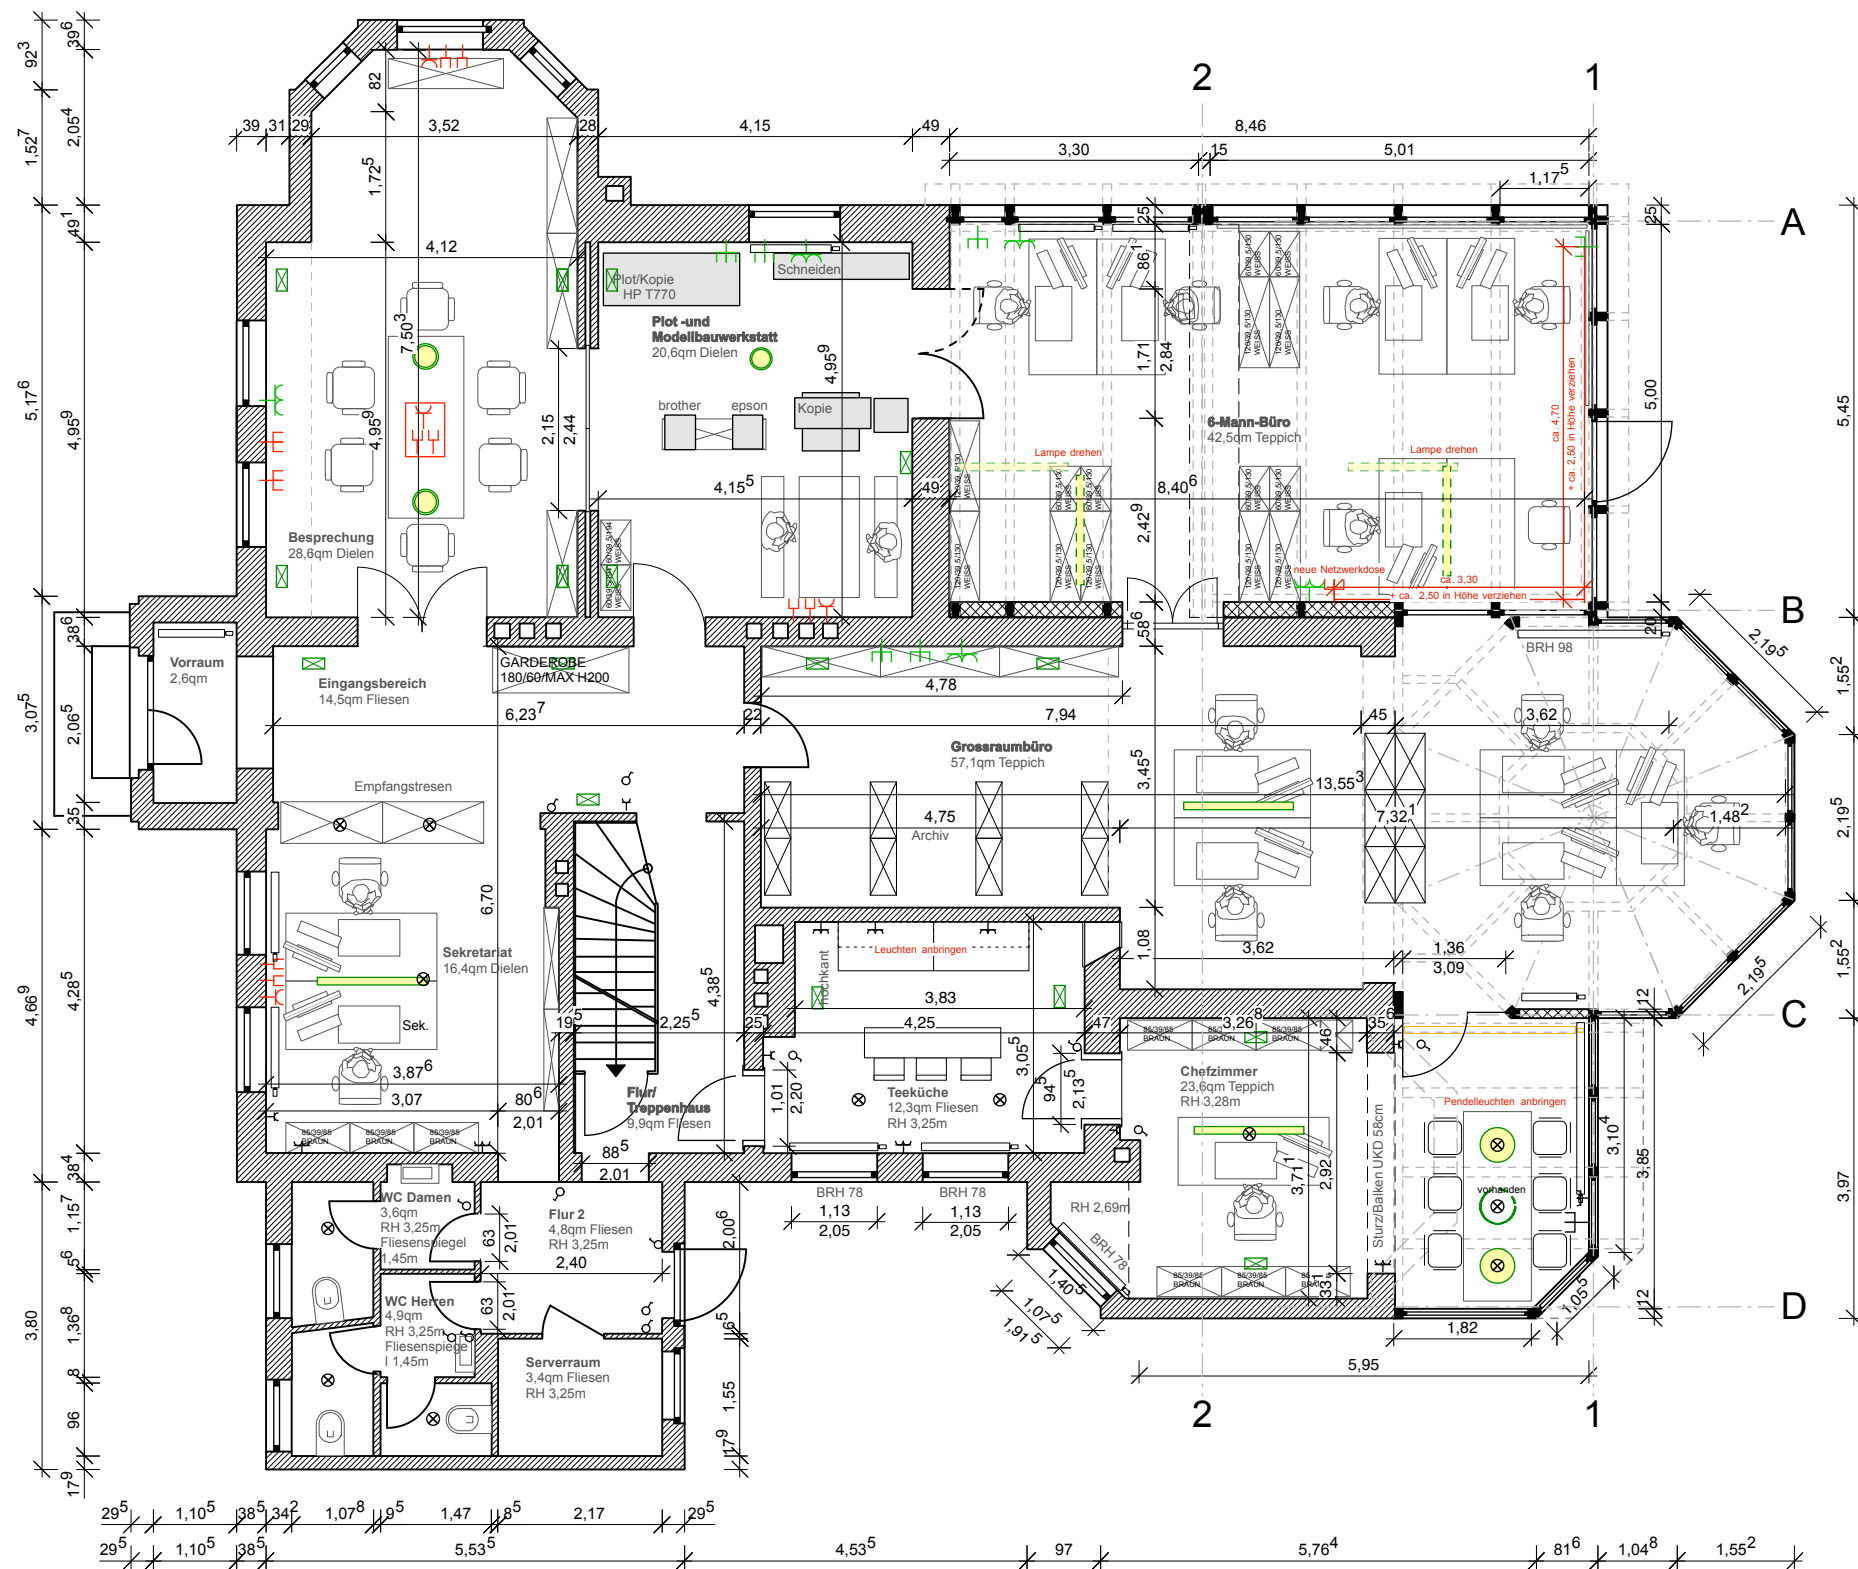

Legende Elektro-Installation	
	Ausschalter 1-polig
	Klingel / Gong
	Gegensprechstelle
	Türoffner
	Schutzkontakt - Steckdose einfach
	Schutzkontakt - Steckdose z.B. 2-fach
	EDV Telefonanschlussdose, z.B. 2-fach
	Tastschalter
	Antennensteckdose
Legende Elektro-Leuchten	
	Spot
	Anbaustrahler
	Stehstrahler
	Einbauleuchte
	Pendelleuchte
	Deckenauslass

Büro Steinwender Architekten GmbH

Grüner Weg 10, 25746 Heide

M 1:100 23.02.2015

STEINWENDER
ARCHITEKTEN