


Grundriss Dachgeschoss

23.72⁵

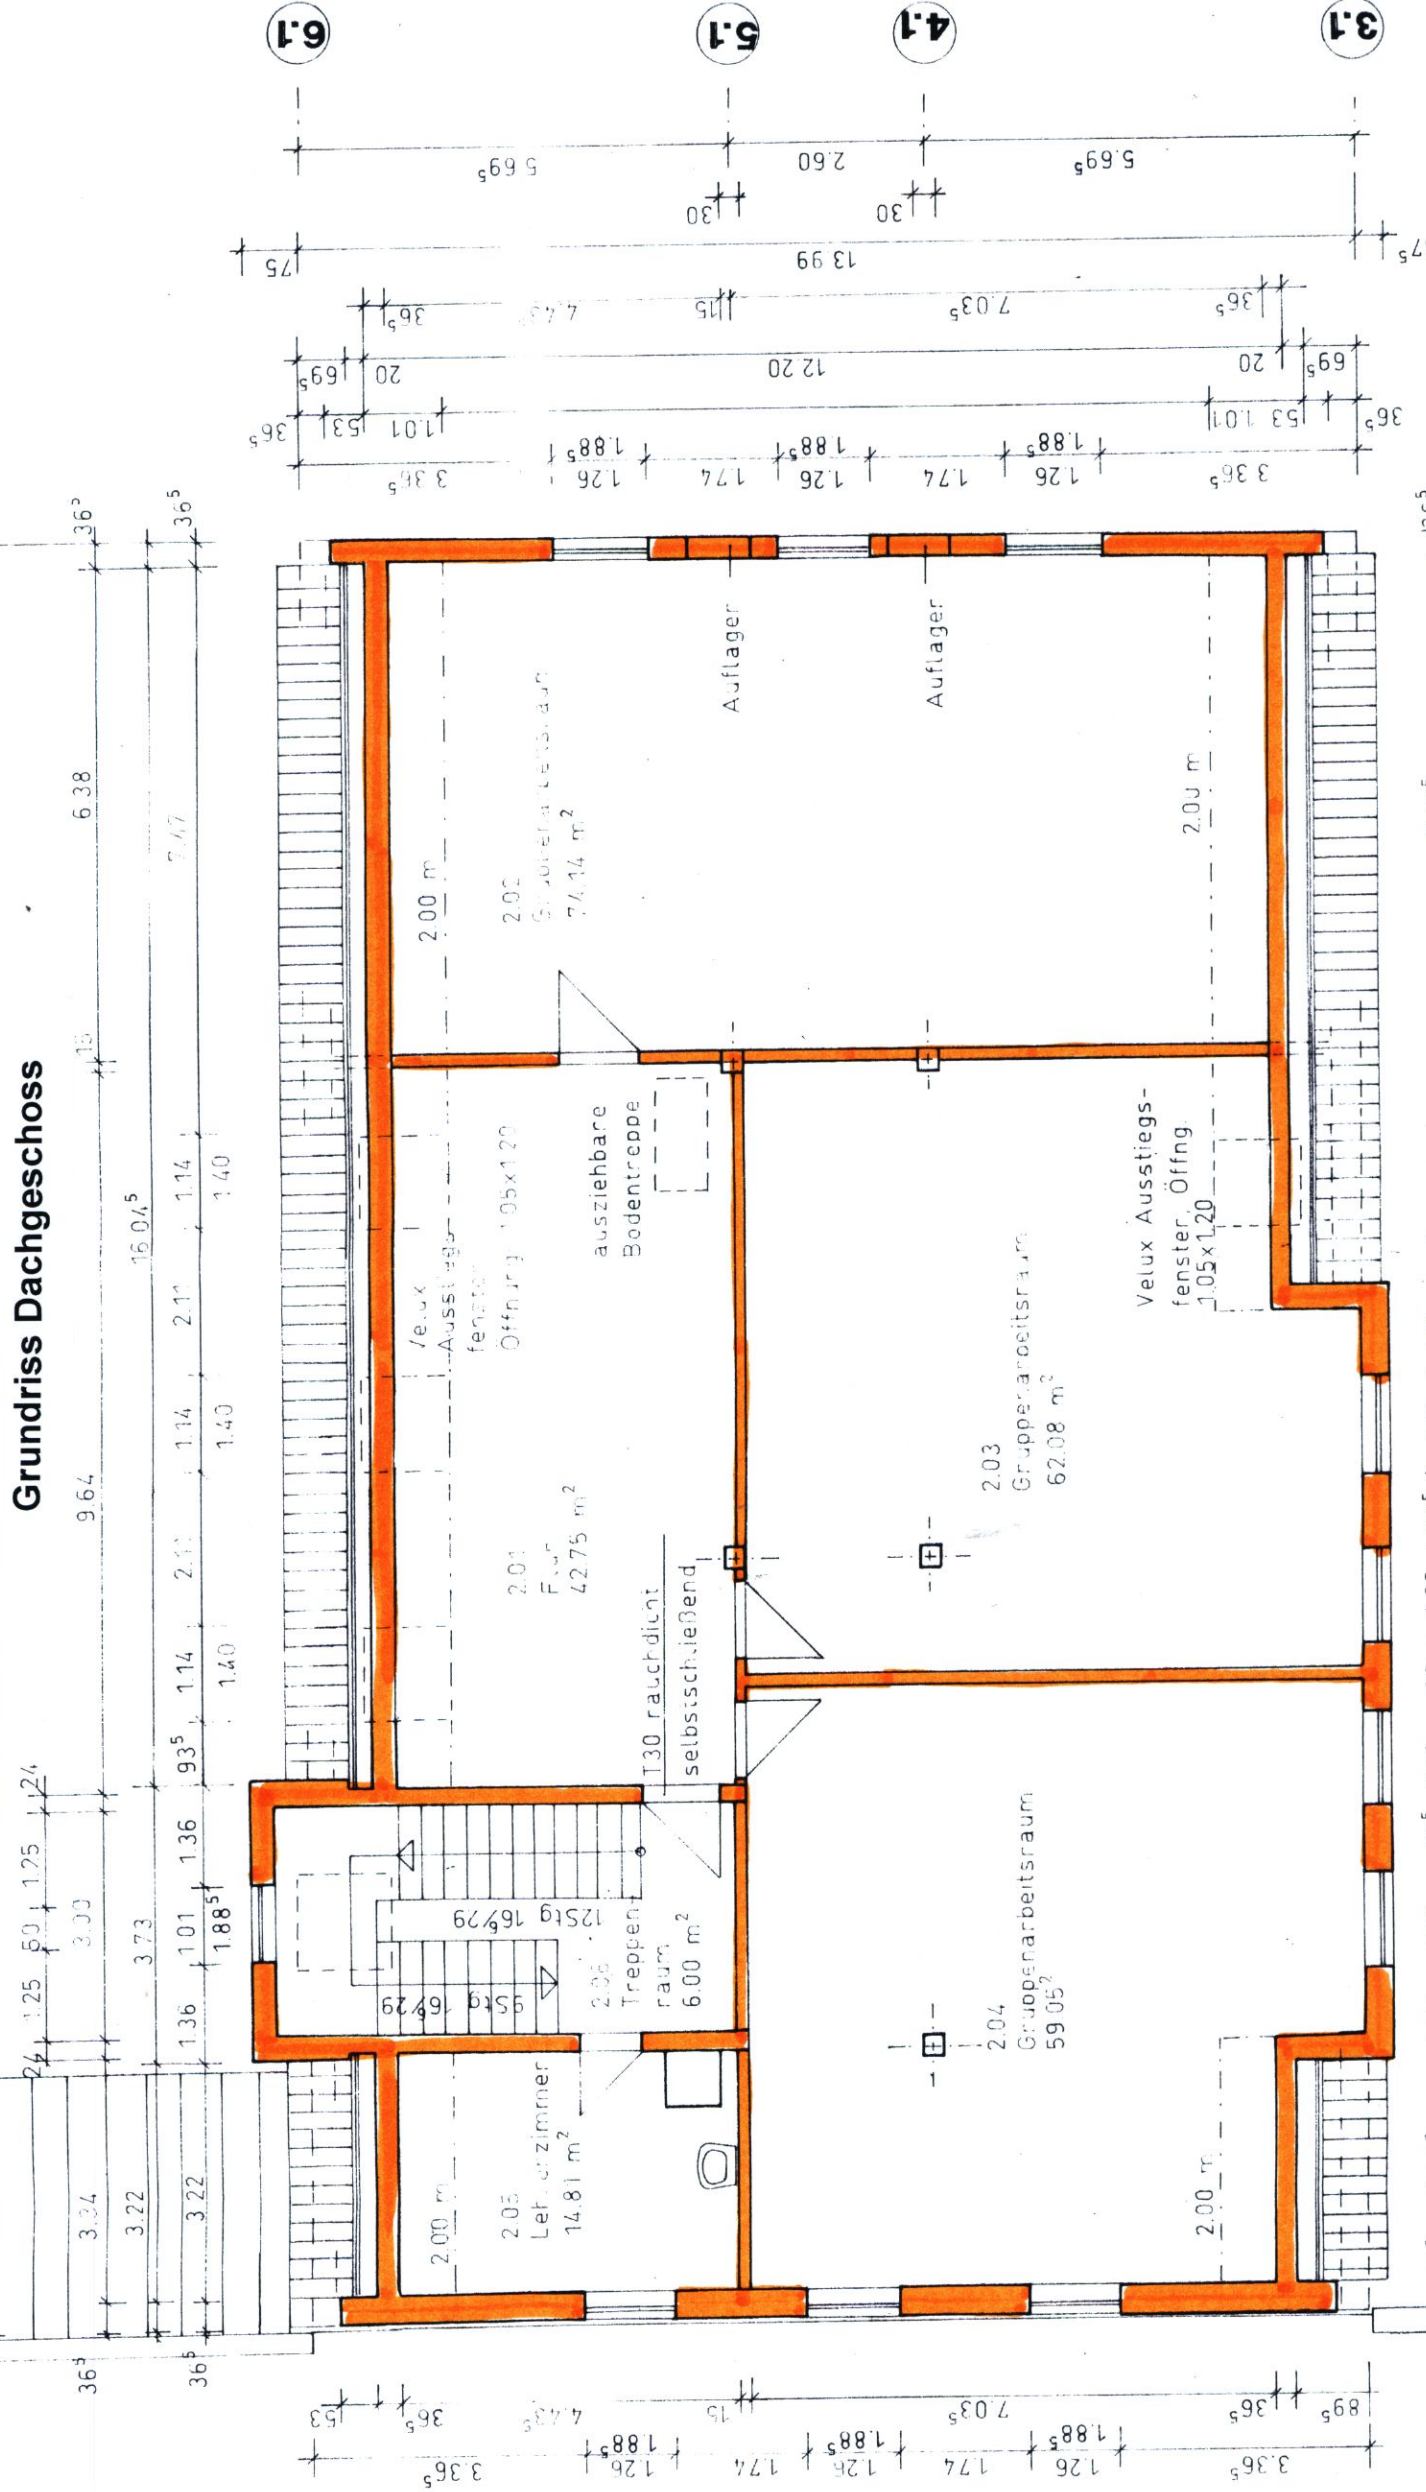

BAUVORHABEN:
NEUBAU GESELLSCHAFTSHAUS

E F G H J K