


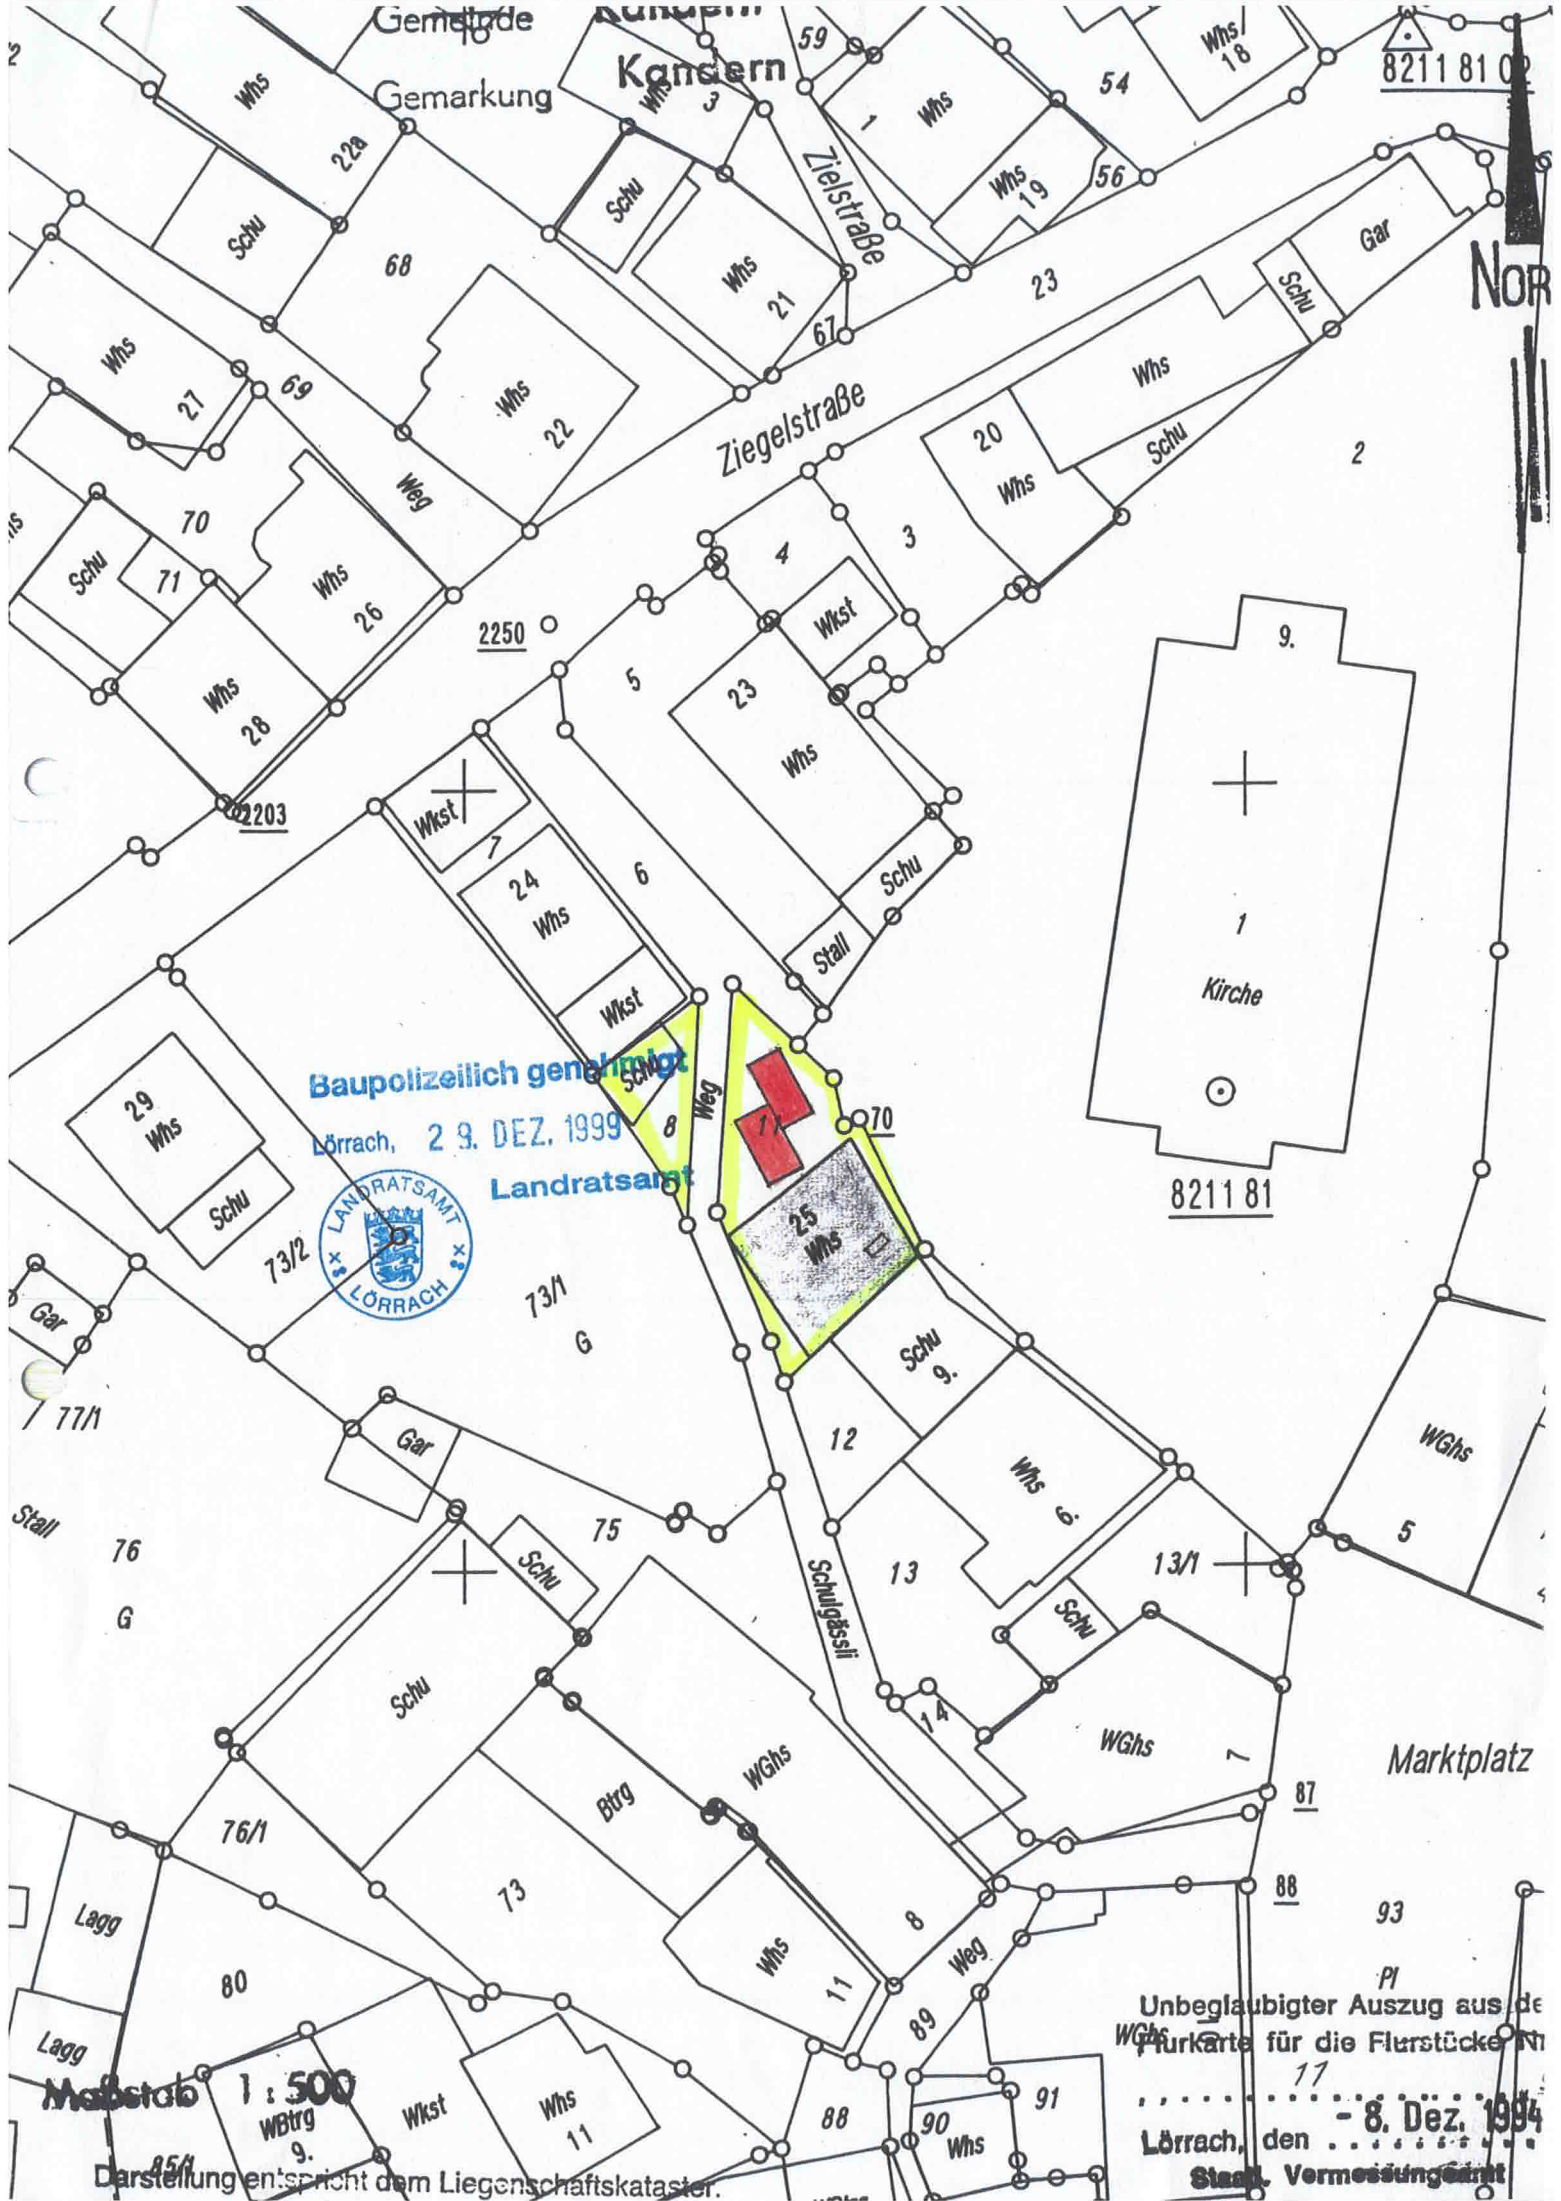

Baupolizeilich genehmigt

Lörrach, 29. DEZ. 1999

Landratsamt



Maßstab 1:500

Darstellung entspricht dem Liegenschaftskataster.

Unbeglaubigter Auszug aus der
Flurkarte für die Flurstücke in
Lörrach, den 8. Dez. 1994
Stadt. Vermessungsamt