



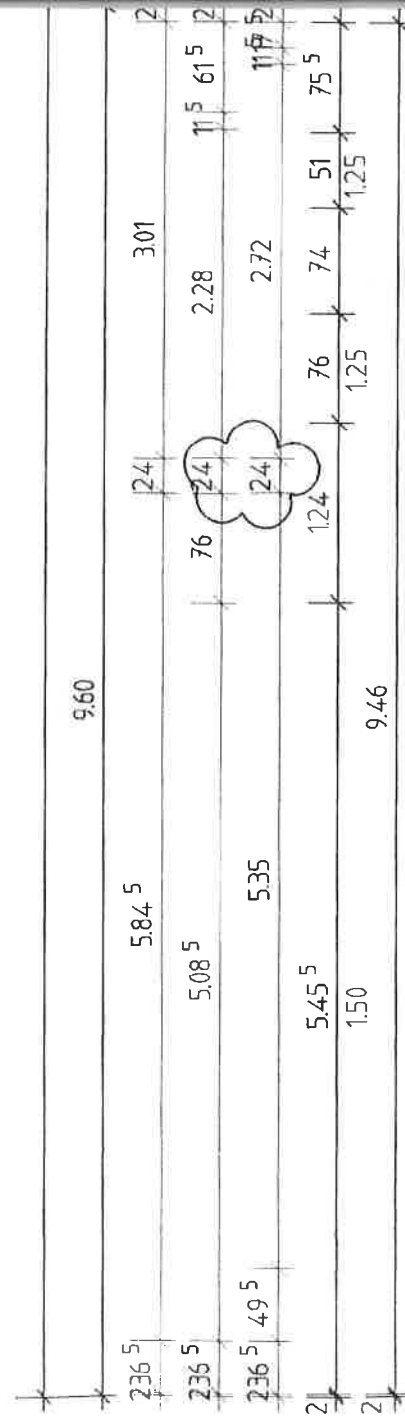

FASSADENSCHNITT D16

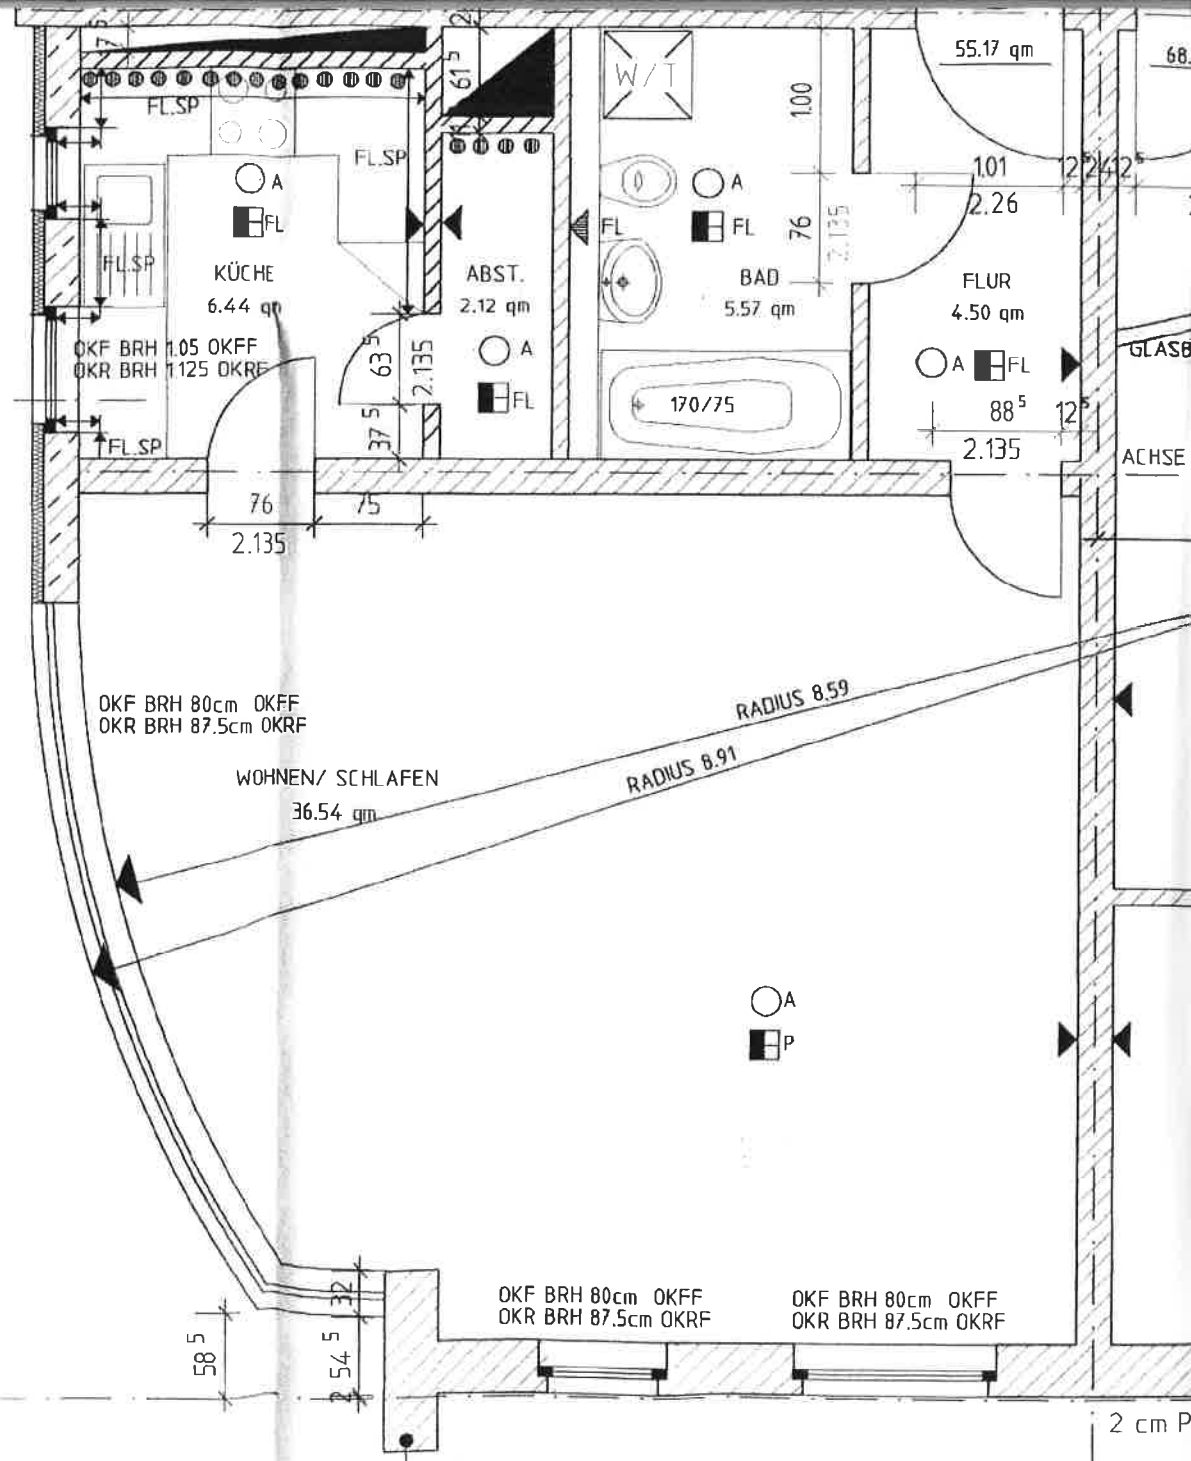

AUSKRAGUNG DER LISENEN
SIEHE SCHNITT A - A
ODER ANSICHT BISCHOFSWEG