
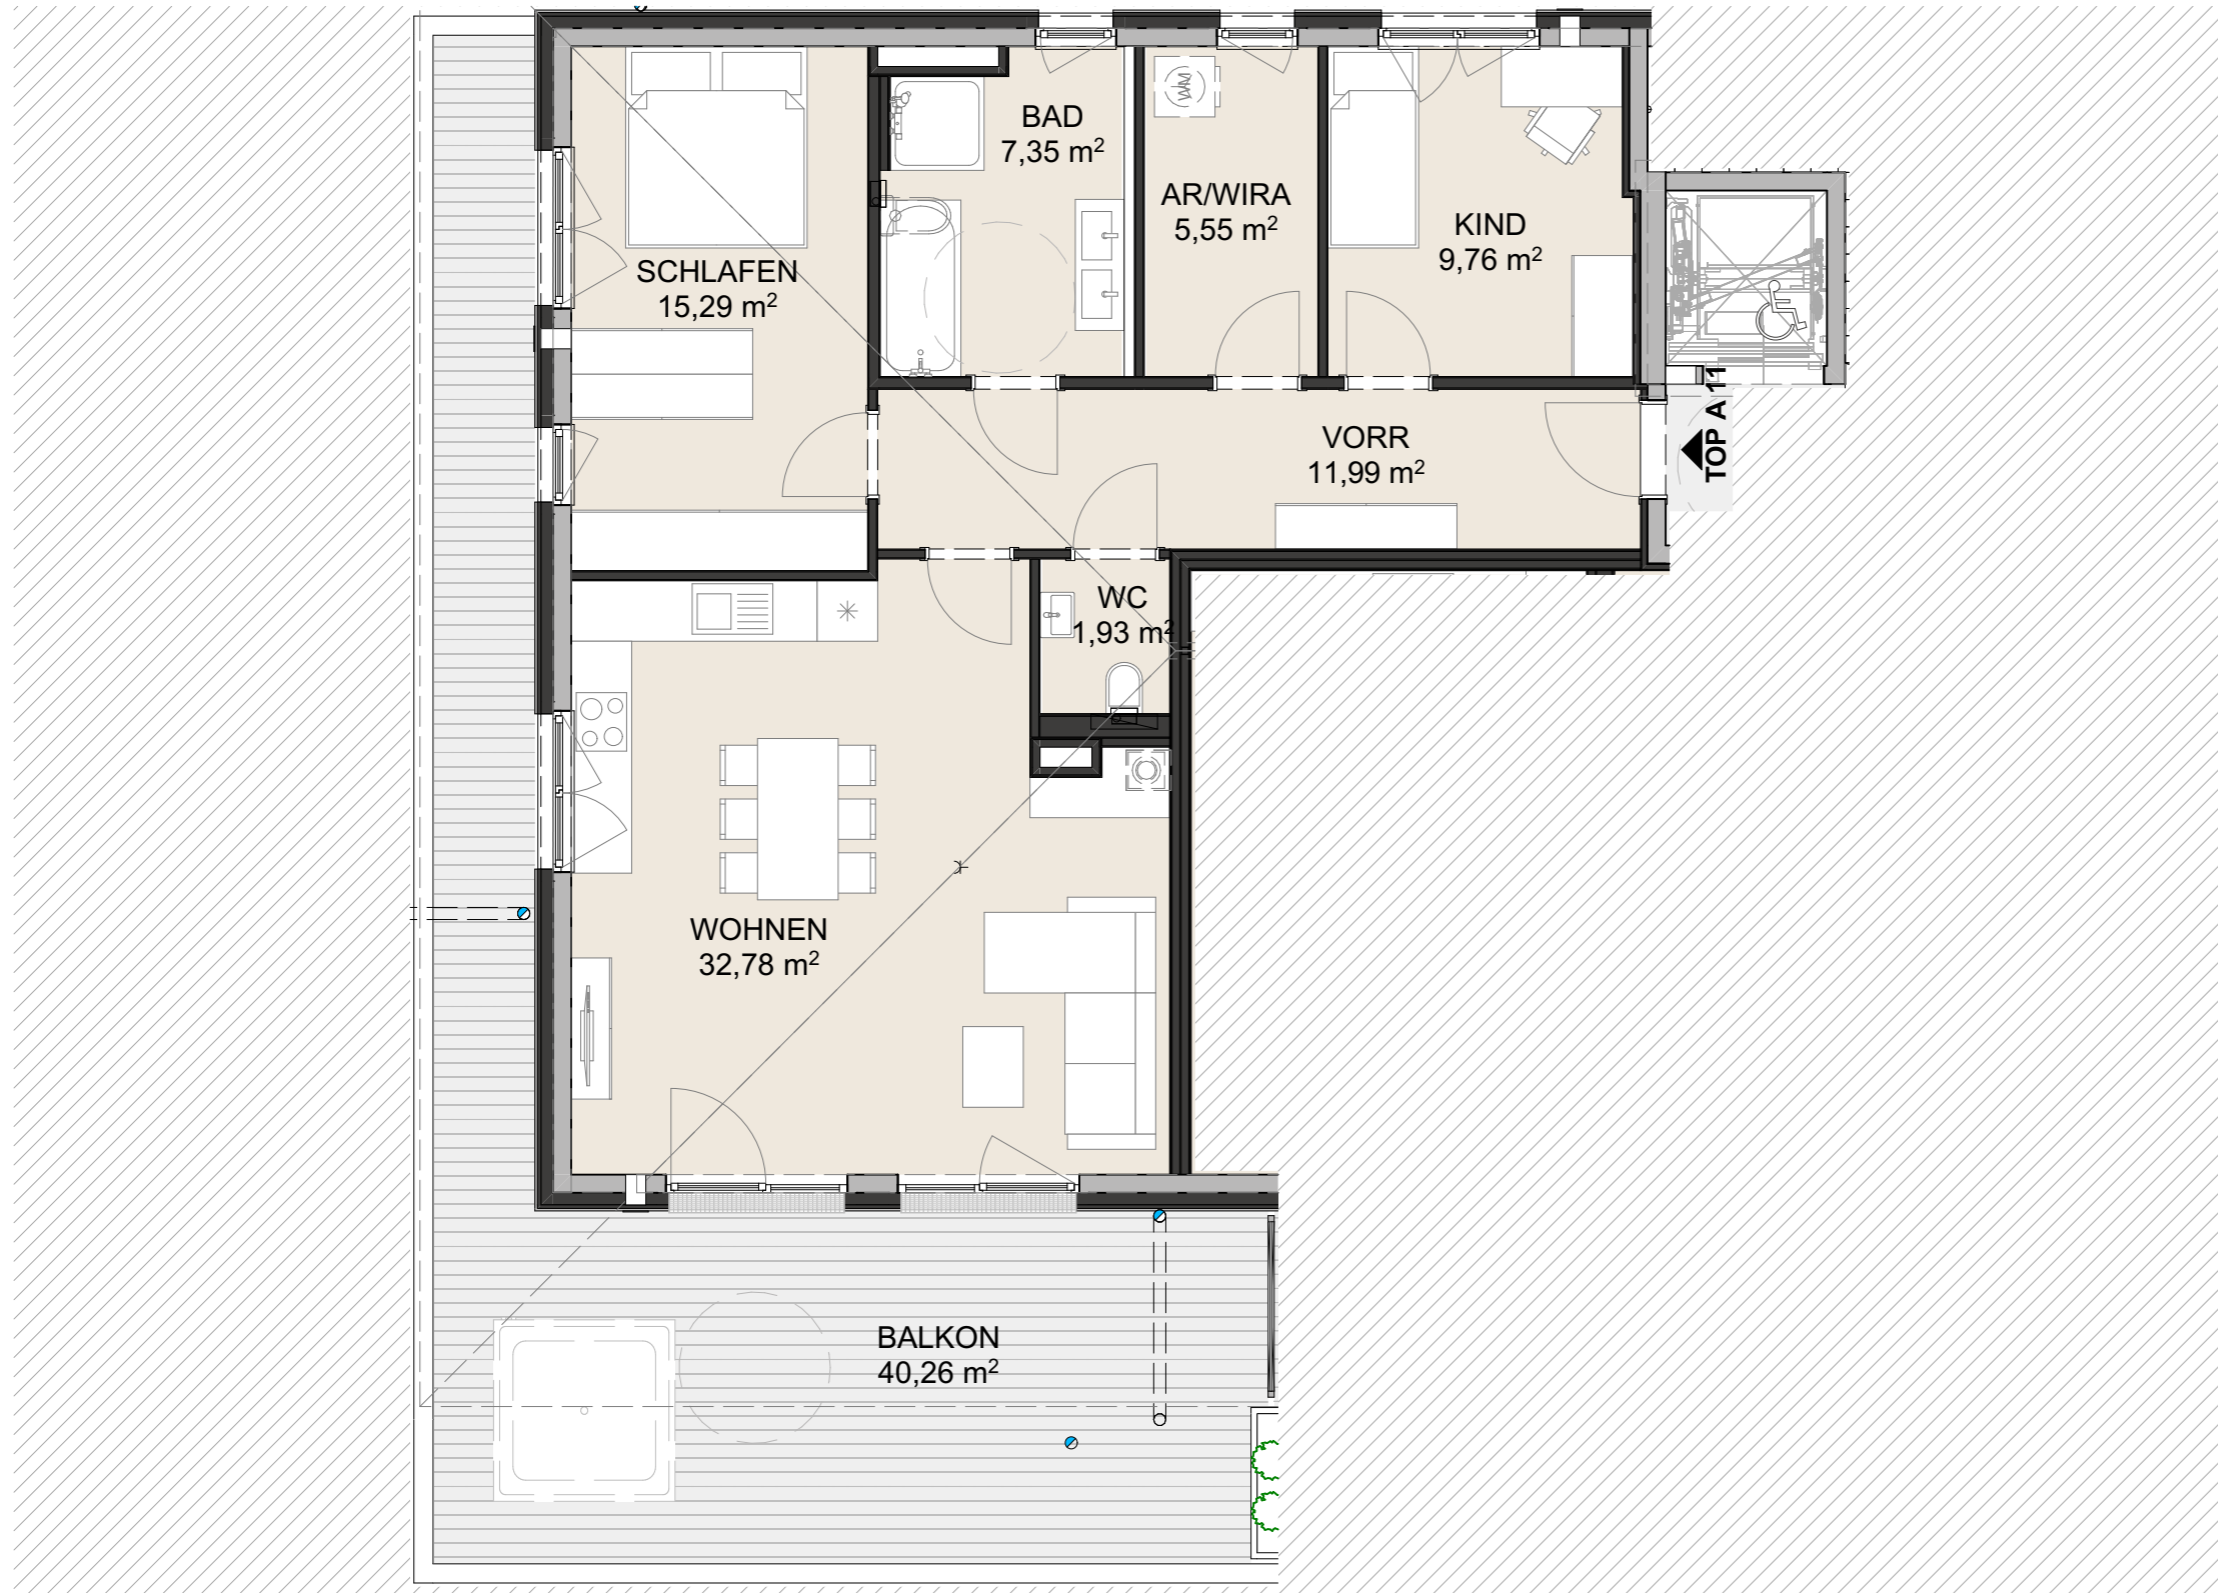


# TRIO MONDSEELAND

LAGE

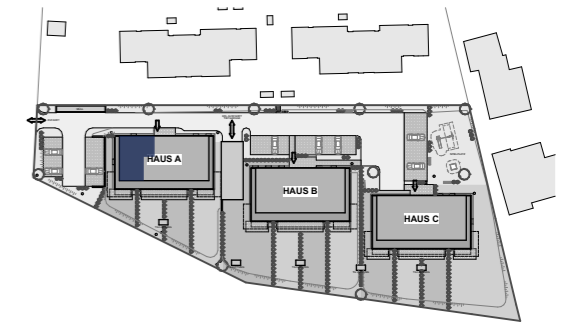

## TOP A11 / DG

### TOP A 11

AR/WIRA	5,55
BAD	7,35
KIND	9,76
SCHLAFEN	15,29
VORR	11,99
WC	1,93
WOHNEN	32,78
<b>WOHNFLÄCHE</b>	<b>84,65 m²</b>
2. OBERGESCHOSS BALKON	40,26

Planstand 2023.07.24

Diese Abbildung ist eine schematische Darstellung. Gültig ist das Natur-, Rohbaumaß. Möblierung gemäss Vorschlag des Bauträgers.

Maßstab 1:75

