


Haus A - 2. Obergeschoß

M. 1 : 100

Die Grundrisse im Haus B entsprechen den Grundrissen im Haus A

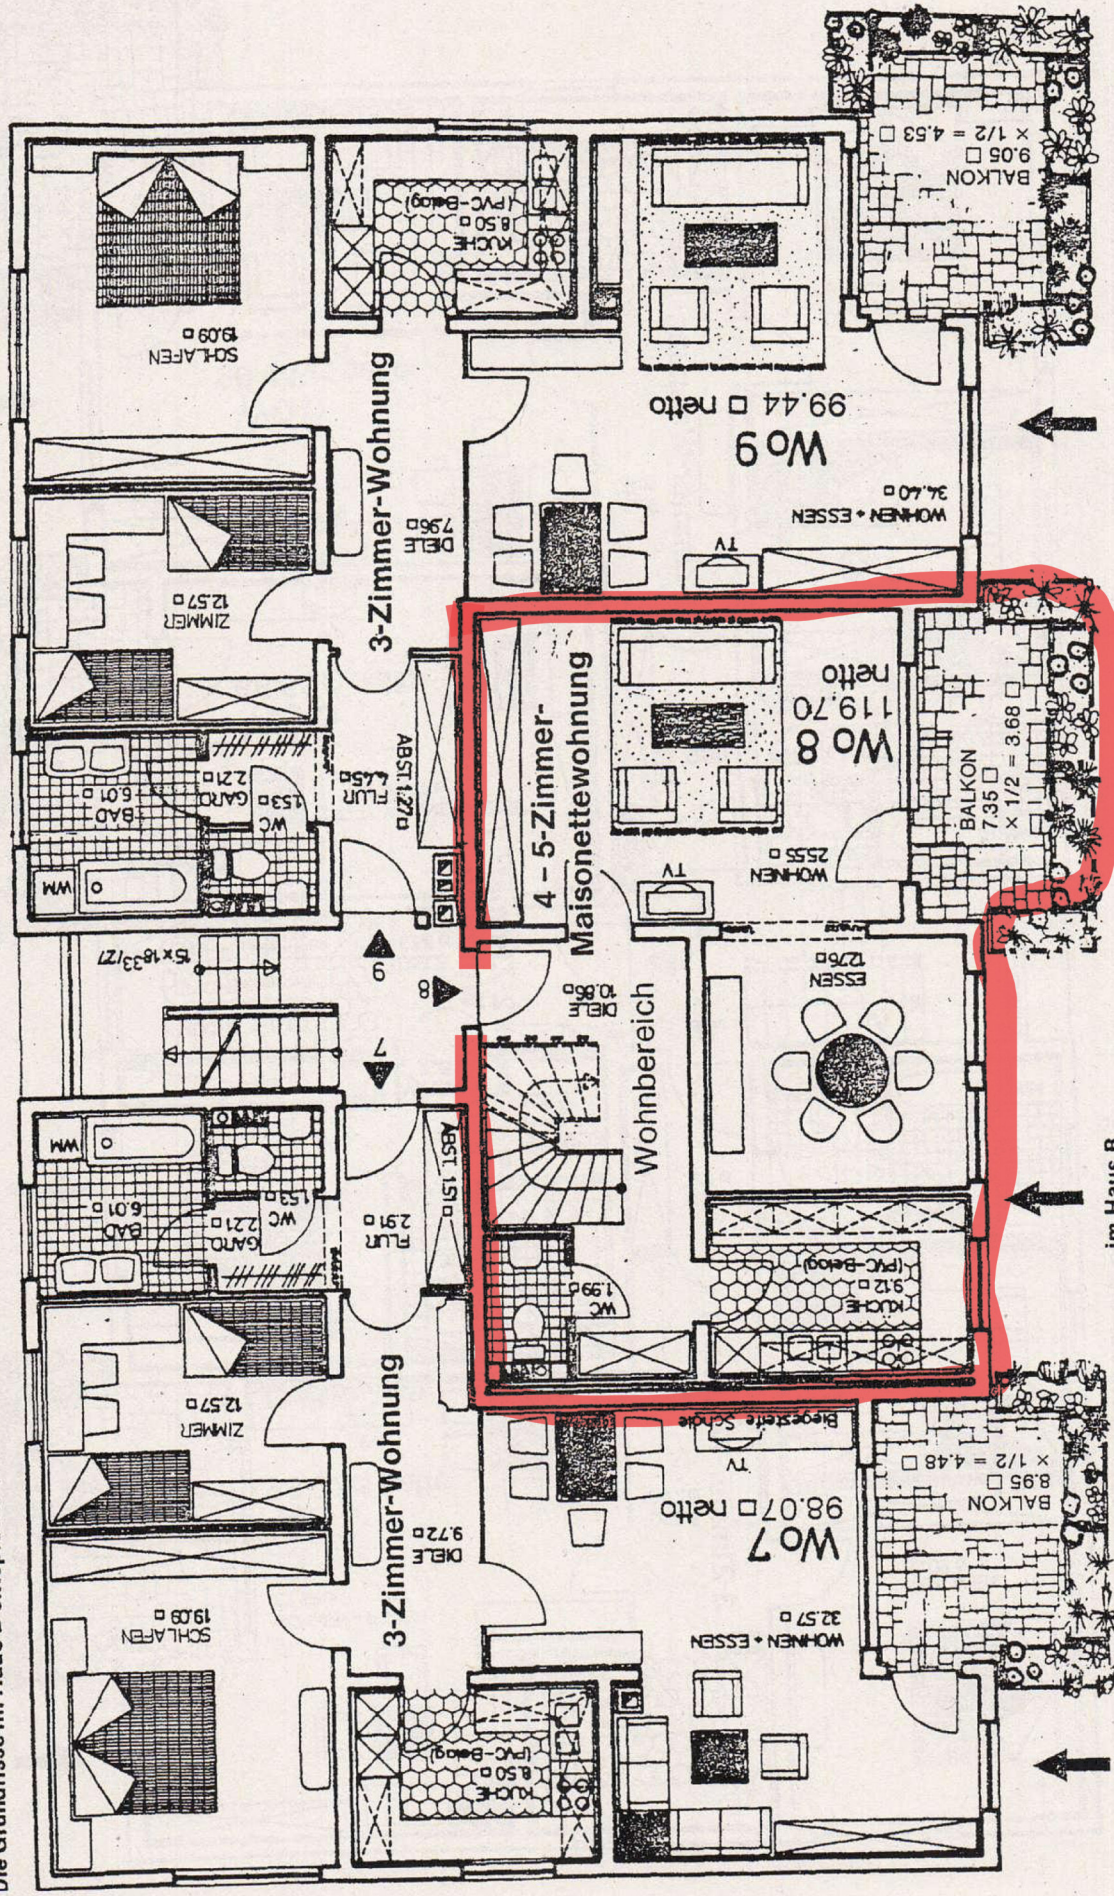

im Haus B Wohnung Nr. 18
(Abweichung — das Fenster des
Schlafzimmers geht zur Eingangsseite)

im Haus B
Wohnung Nr. 19

im Haus B Wohnung Nr. 20
(Abweichung — das Fenster des
Schlafzimmers geht zur Giebelseite)


Haus A - Dachgeschoss

M. 1 : 100

Die Grundrisse im Haus B entsprechen den Grundrissen im Haus A

Dachlage

Bei den in Klammern angegebenen räumlichen Grundfläche des Raumes.
Dachlage

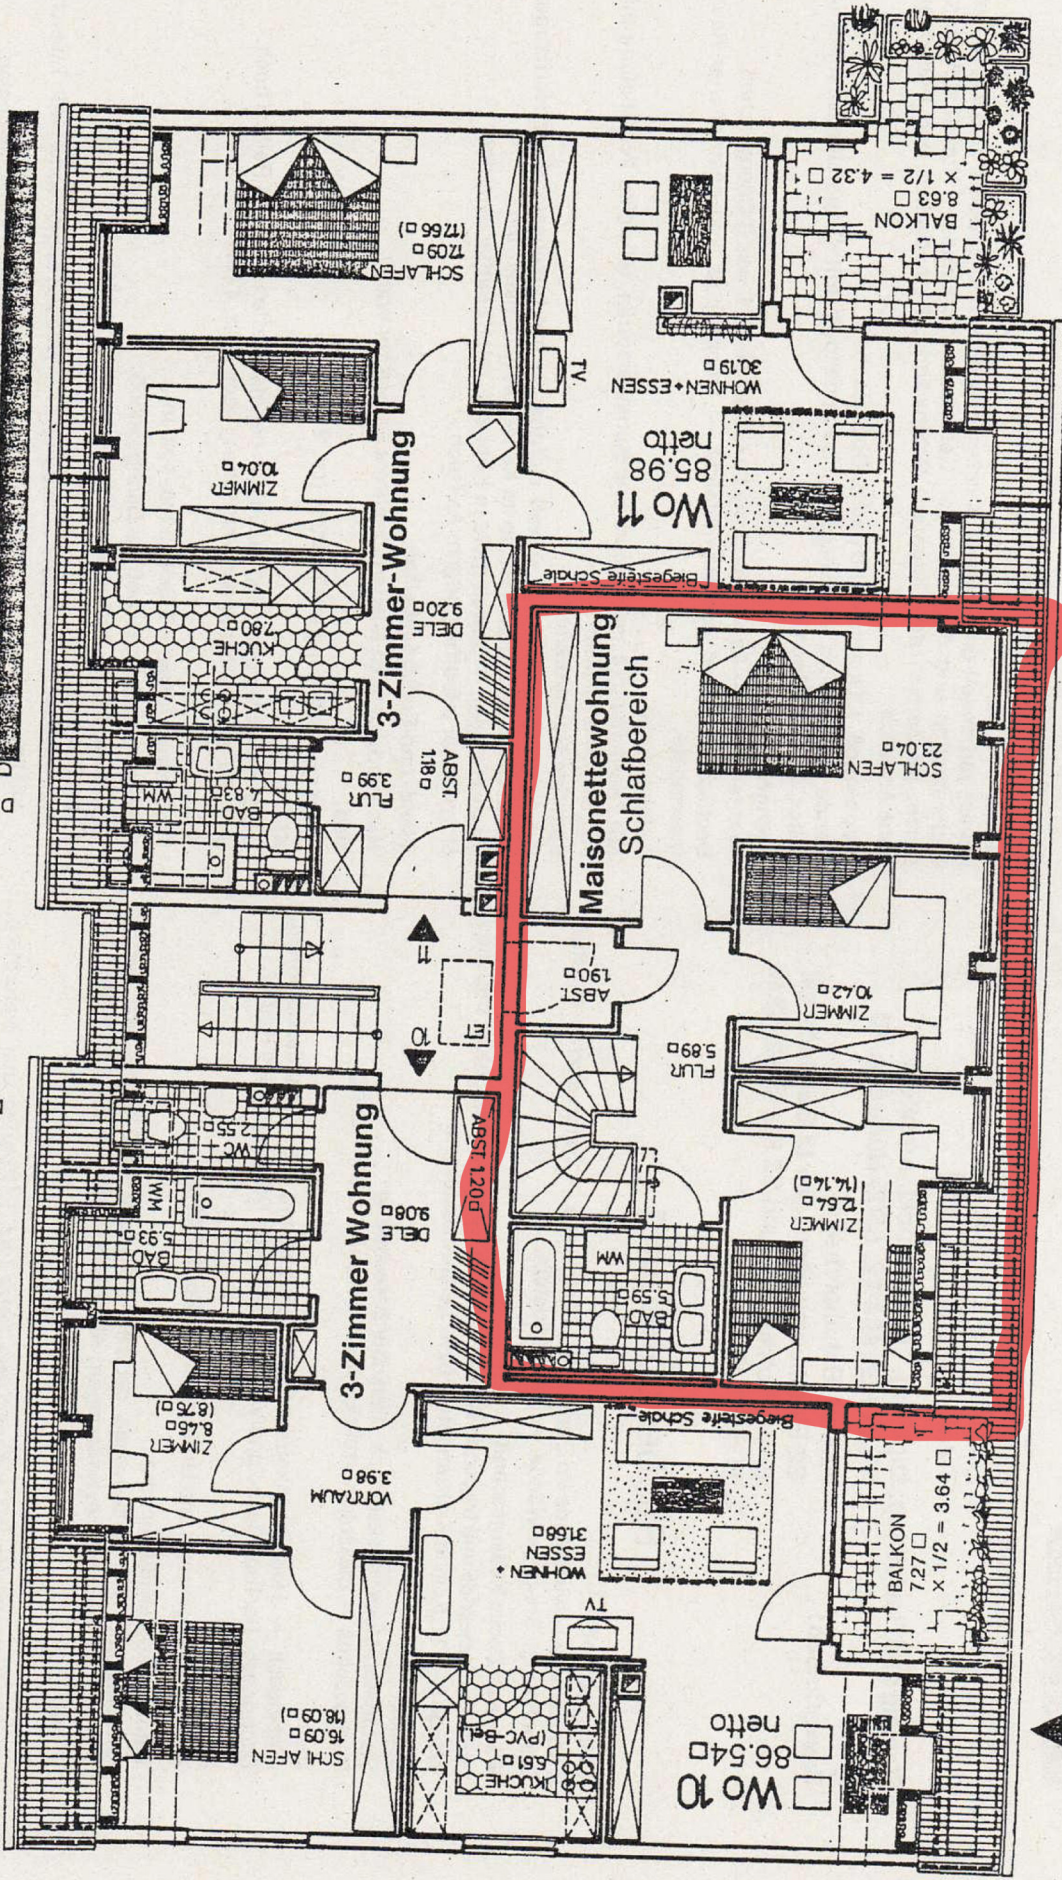

Im Haus B Wohnung Nr. 21

im Haus B Wohnung Nr. 22