
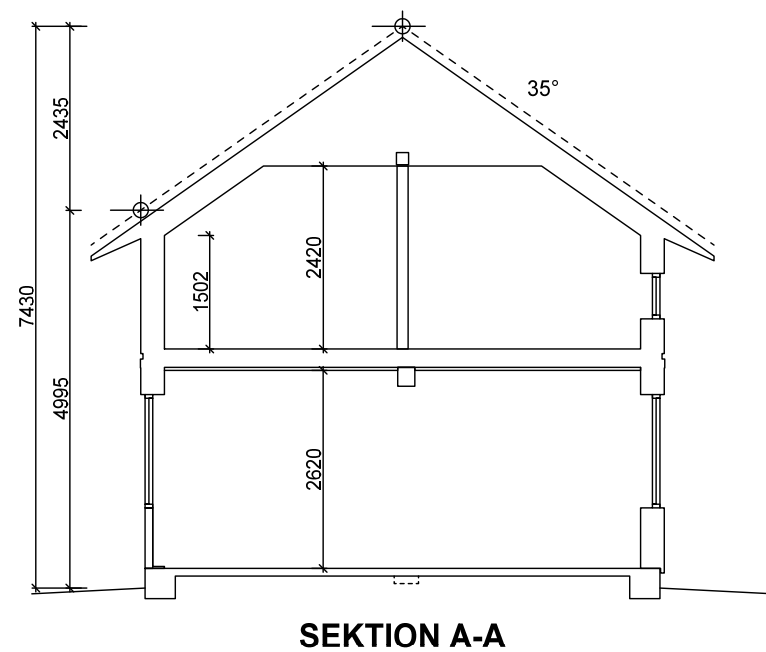


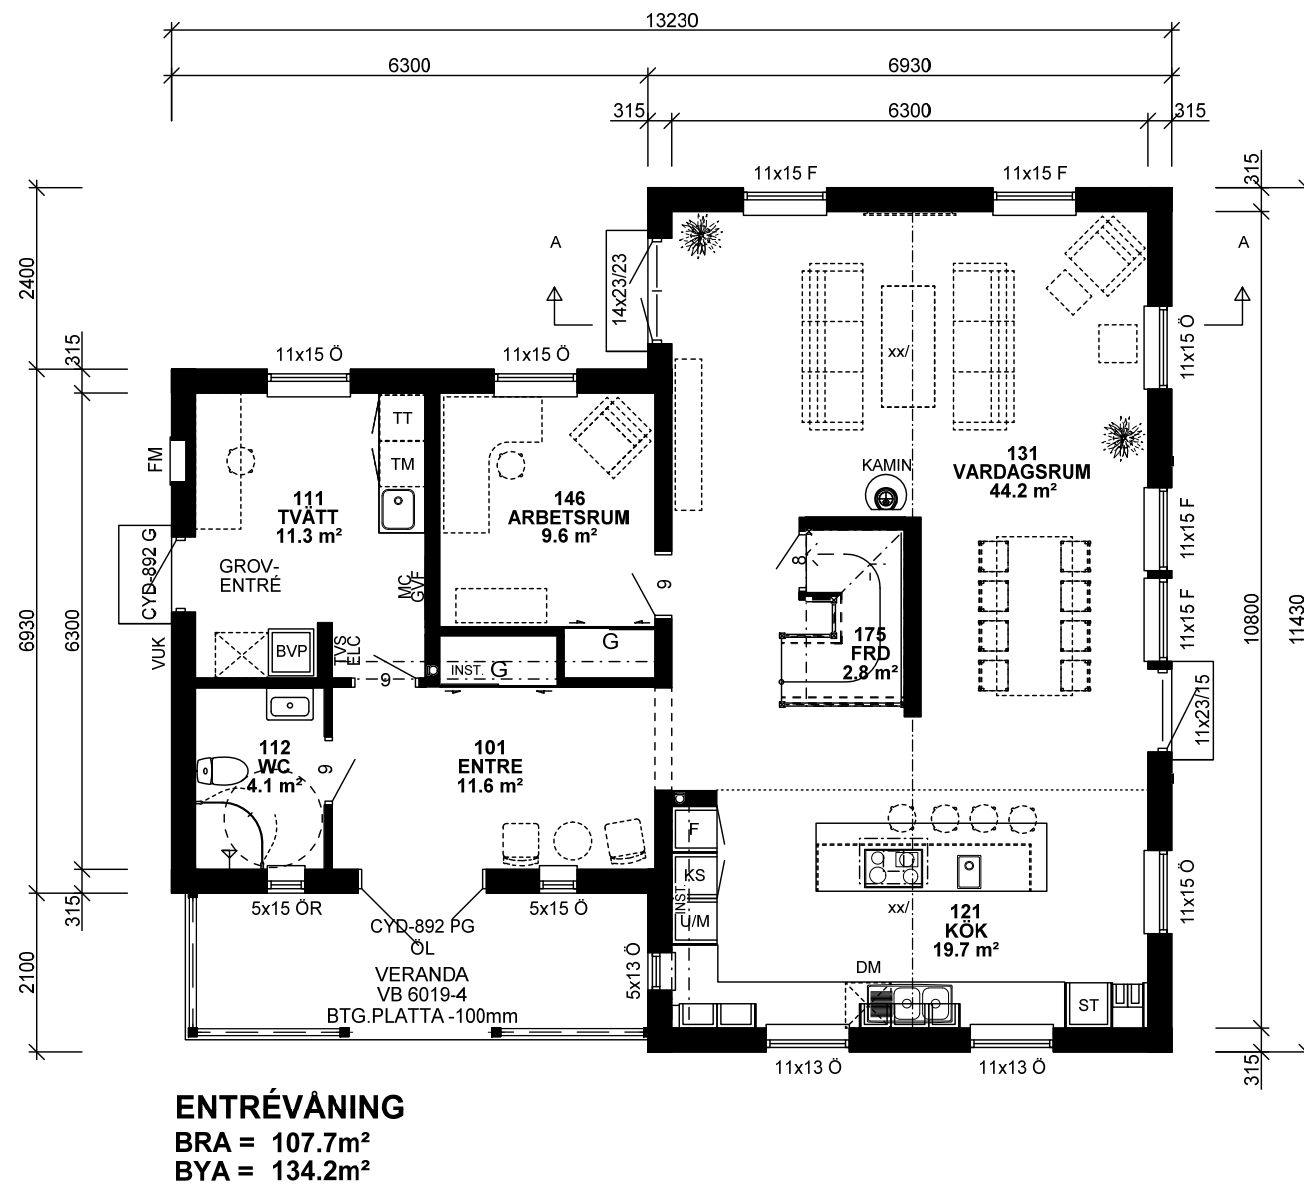


FÖRKLARINGAR

xx/ = SYNLIG BALK
x/ = EJ SYNLIG BALK
GVF = GOLVÄRMEFÖRDELNING
RVF = RADIATORVÄRMEFÖRDELNING
ELC = ELCENTRAL MC=MEDIACENTRAL
TVS = TAPPVATTENSKÅP MED VATTENMÄTARE
VL = VINDSLUCKA MED STEGE IL = INSPEKTIONSLUCKA
FM = FASADMÄTARSKÅP
VUK = VATTENUTKASTARE (Kopplingsskåp ingår ej fr. EH)
TVB = TRYCKSATT VATTENBEHÅLLARE (ingår ej fr. EH)

FÖNSTER

Ö = ÖPPNINGSBARA
F = FASTA GLAS
R = RÅGLAS

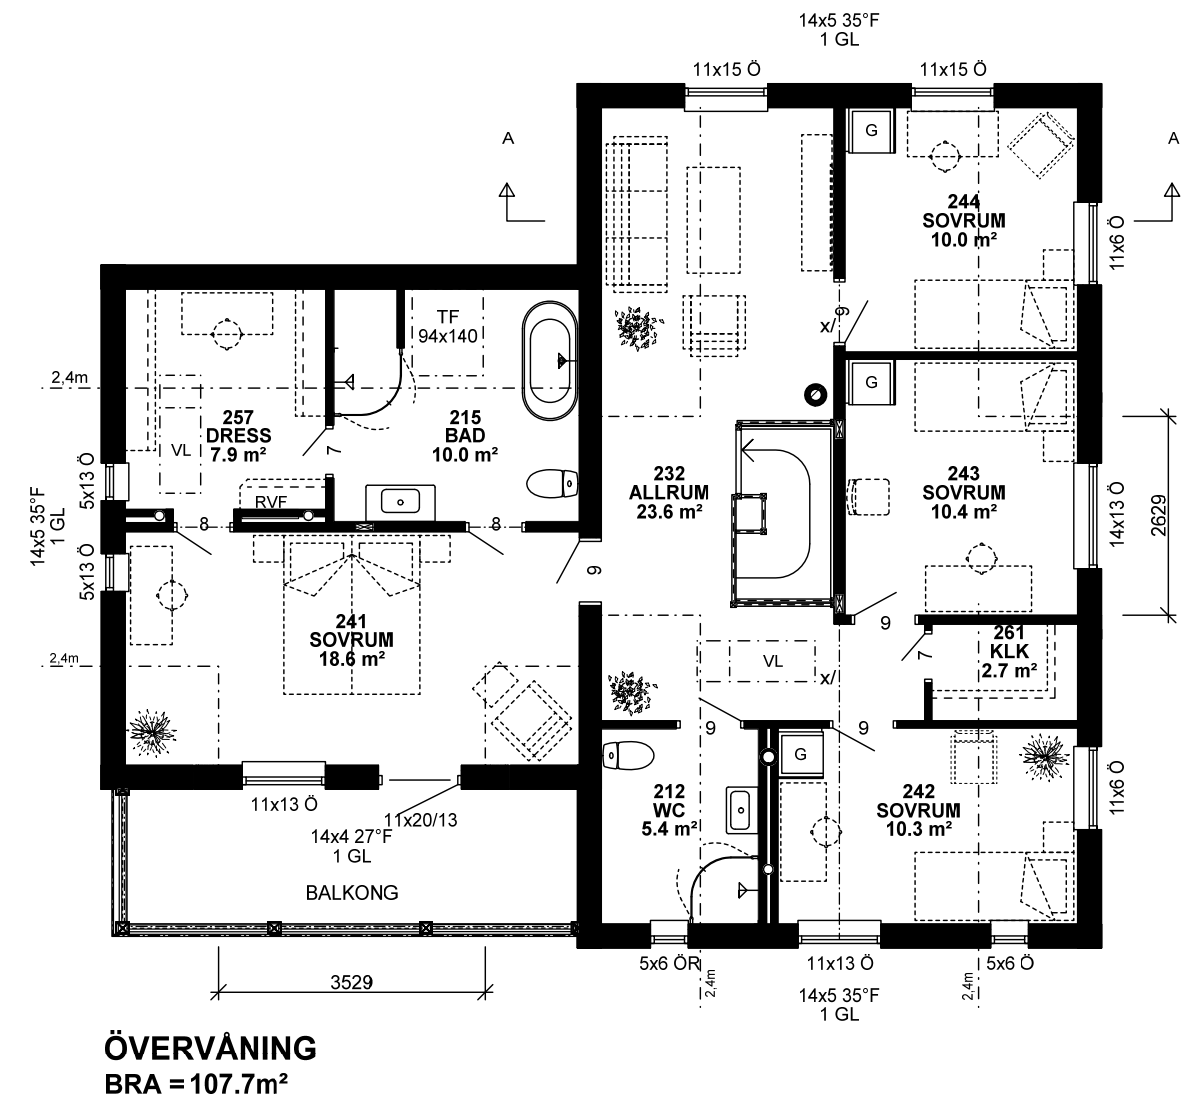

**HUVUDRITNING KAN VISA MÖJLIGA TILLVAL.
BETRÄFFANDE LEVERANSOMFATTNING FÖR DITT
EKSJÖHUS, SE GÄLLANDE ORDERSPECIFIKATION**

HUVUDRITNING REDOVISAR EJ SLUTLIGT
UTFÖRANDE AVSEENDE INSTALLATIONER OCH KAN
KOMMA ATT JUSTERAS VID VVS-PROJEKTERING.

RÖRELSEFOG KRÄVS I LAMELLGOLV VID STORA YTOR
(>12m SAMMANHÄNGANDE LÄNGD RESP. 8m BREDD).

AVVIKELSER I LINJERING AV PANEL KAN FÖREKOMMA.

KAPTENSGÅRDEN QDF-108



KAPTENSGÅRDEN QDF-108		A. FÖNSTER 14x5 35°		LiW		2021-05-25	
BET		ANT		ÄNDRINGEN AVSER		SIGN	
DATUM		RITAD		RITNINGSNUMMER		BET	
2020-10-01		TELEFONNR.		BESTÄLLNINGSGRUPP		A.	
		KATALOG 2020					
INNEHÅLL		PLANER/SEKTION				SKALA	
1:100		101				A.	

TECKENFÖRKLARING

- FFG = FÖRESLAGET FÄRDIGT GOLV
FGG = FÖRESLAGET GARAGEGOLV
- = NUVARANDE MARK
—— = BLIVANDE MARK
- - - - = GATA
- - - - - = TOMTGRÄNS



FASAD MOT



FASAD MOT



KAPTENSGÅRDEN QDF-108

		KATALOG 2020	
		INNEHÅLL FASADER	SKALA 1:100
RITAD	DATUM 2020-10-01	TELEFONNR.	BESTÄLLNINGSNUMMER 102
		RITNINGSNUMMER 102	BET

TECKENFÖRKLARING

- FFG = FÖRESLAGET FÄRDIGT GOLV
FGG = FÖRESLAGET GARAGEGOLV
- = NUVARANDE MARK
—— = BLIVANDE MARK
- - - = GATA
| | | = TOMTGRÄNS



FASAD MOT



FASAD MOT



KAPTENSGÅRDEN QDF-108

		KATALOG 2020	
		INNEHÅLL FASADER	SKALA 1:100
RITAD	DATUM 2020-10-01	TELEFONNR.	BESTÄLLNINGSNUMMER 103
		ÄNDRINGEN AVSER	SIGN
		ANT	DATUM