


MTL ABFLUSSLEITUNGEN SOWIE
IT ANDERS VERMASST DN 150

REVISIONSSCHACHT 63/63 I.L.
MIT EINF. RUECKSTAUKLAPPE

KAMIN ALLIT-FERTIGBLOCK 50/36
E-16 RAUCHROHR Ø 165 CM
ENTL. 10/250 M

ALIENHEBEANLAGE
NUR FUER UNTERGESCHOSS UND TEILE EG, OG, DG,
2 FA. JUNG COMPLI 500 z.B.
3 ENTWÄSSERUNGSPUMPE

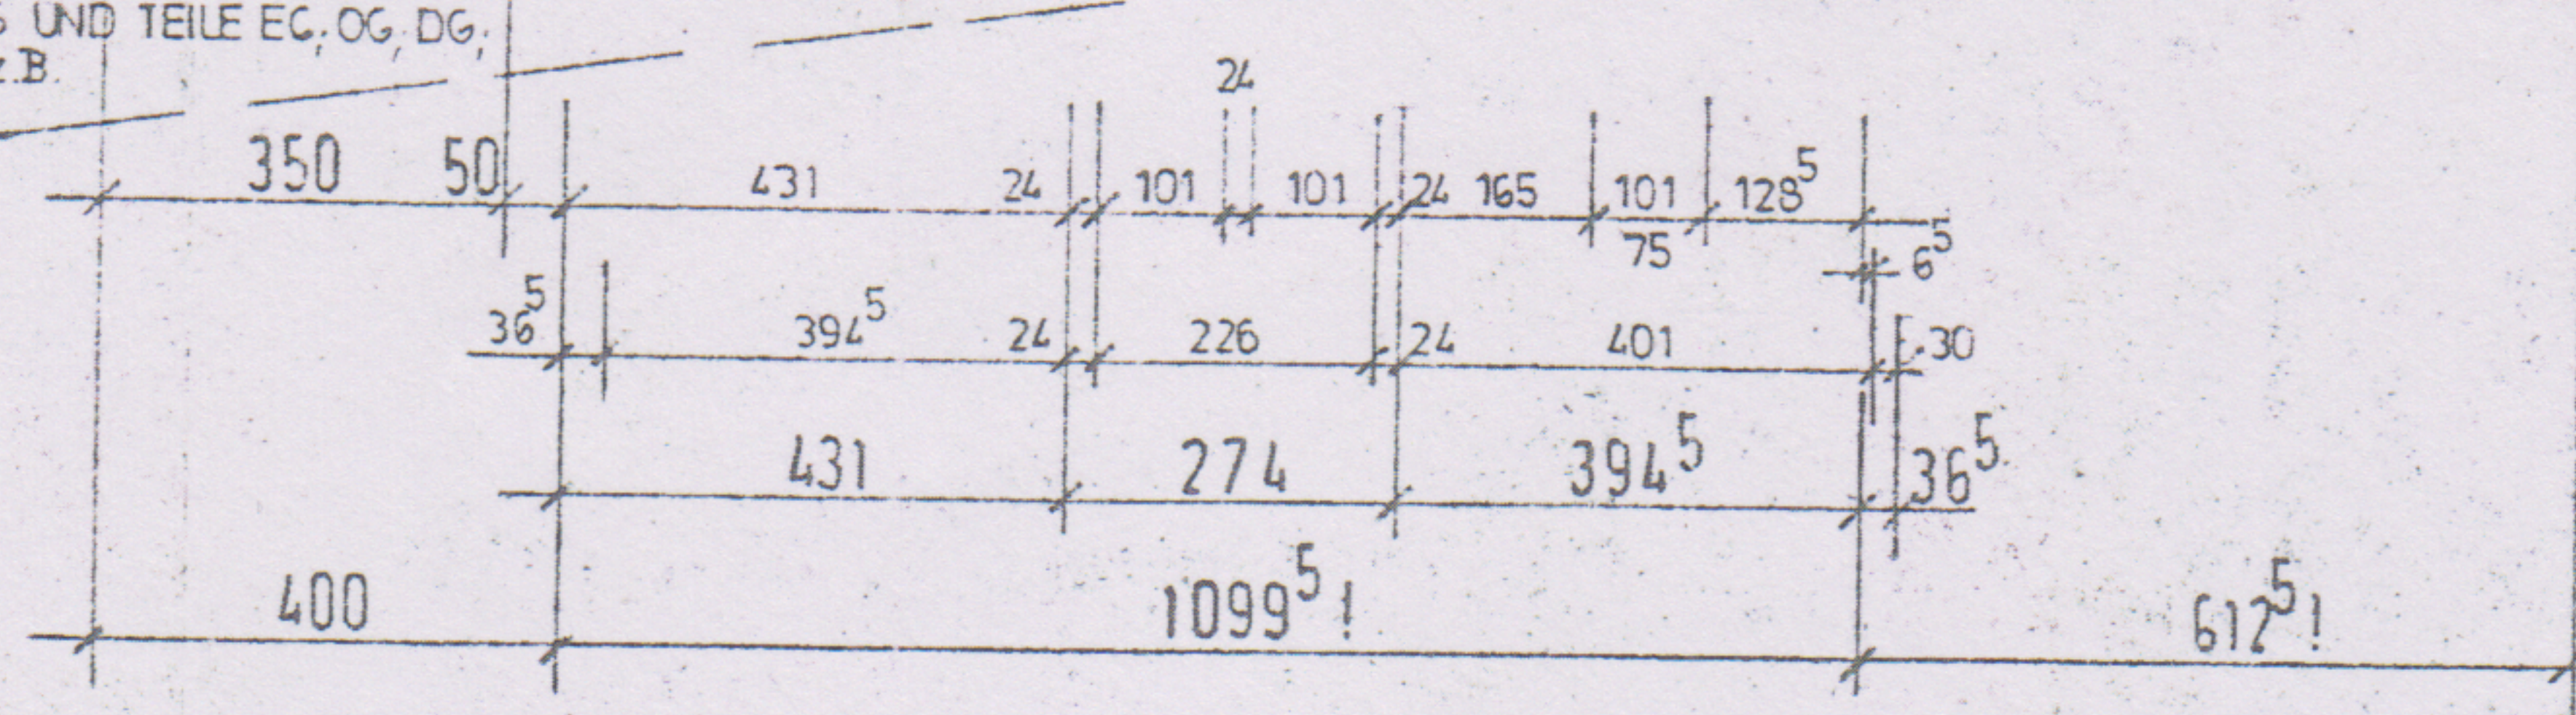

UNTERGESCHOSS