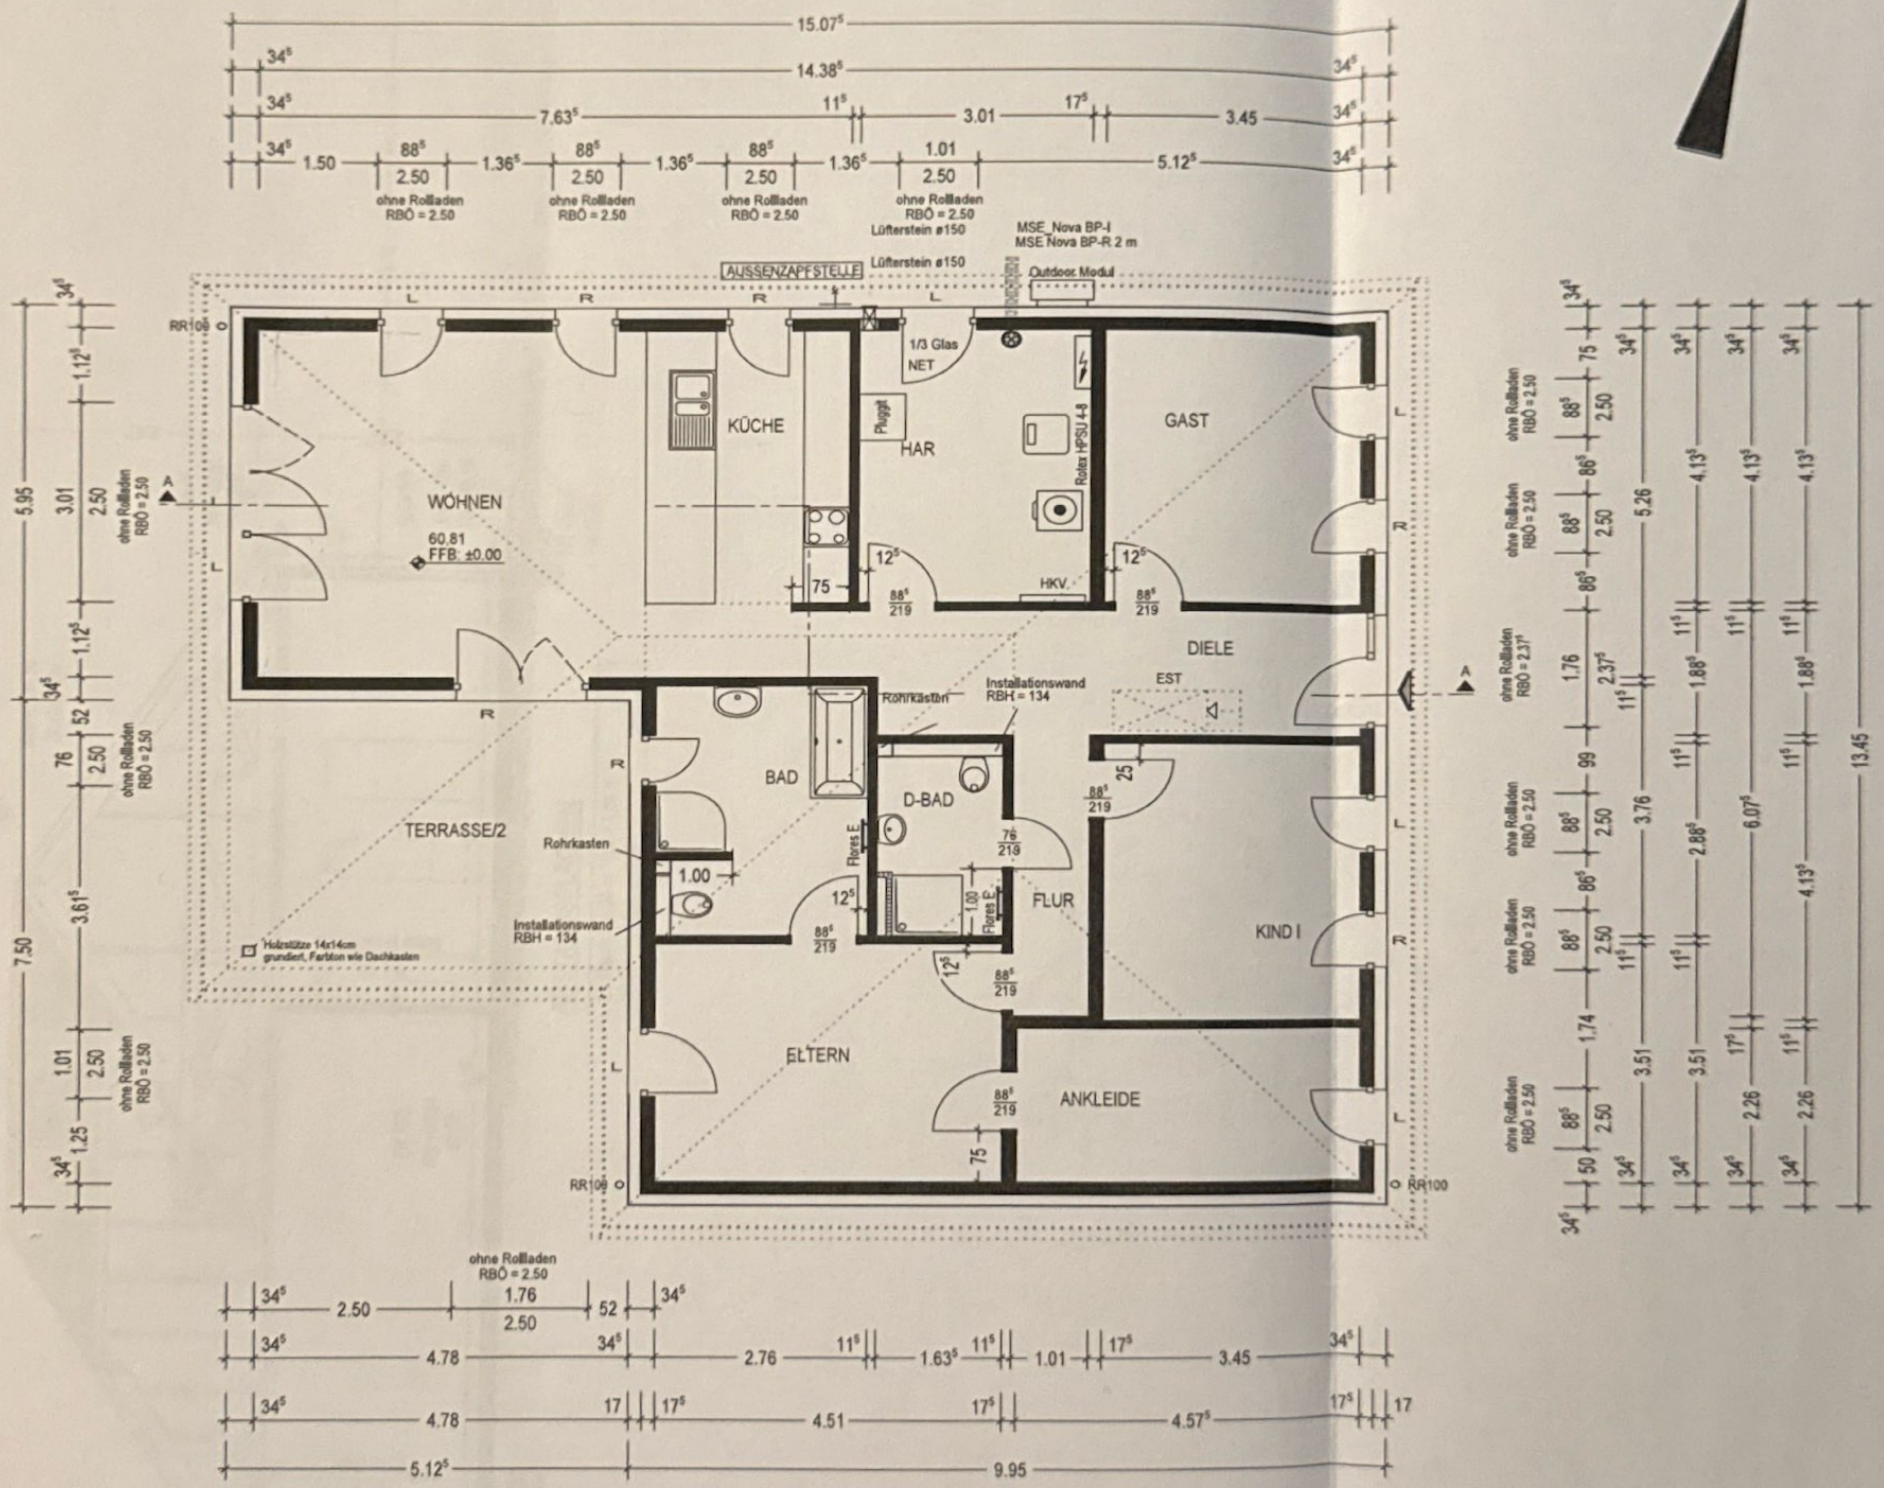
15.07⁵
14.38⁵
7.63⁵
3.01
3.45
5.12⁵
9.95
13.45
7.50
5.95
ohne Rollladen RBÖ = 2.50
Lüfterstein ø150
MSE_Nova BP-I
MSE Nova BP-R 2 m
AUSSENZAPFSTELLE
Outdoor Modul
WOHNEN
60.81
FFB: ±0.00
KÜCHE
HAR
Plugit
1/3 Glas
NET
Roltex HPSU 4-8
GAST
HKV.
DIELE
EST
Installationswand
RBH = 134
Rohrkasten
BAD
D-BAD
Roxes E
FLUR
KIND I
TERRASSE/2
Holzstütze 14x14cm
grundiert, Farbton wie Dachkasten
ELTERN
ANKLEIDE
RR100