

HAUS 01  
EG  
WE 01


Diele	6,02	qm
Küche	14,35	qm
Arbeiten	9,20	qm
Wohnen	21,06	qm
Flur	3,49	qm
Schlafen	15,38	qm
Kind	12,08	qm
Bad/WC	5,47	qm
Gäste-WC	8,12	qm
Terrasse	4,71	qm

Wohnfläche 99,88 qm



Objektnummer 1069\_1

WE 01

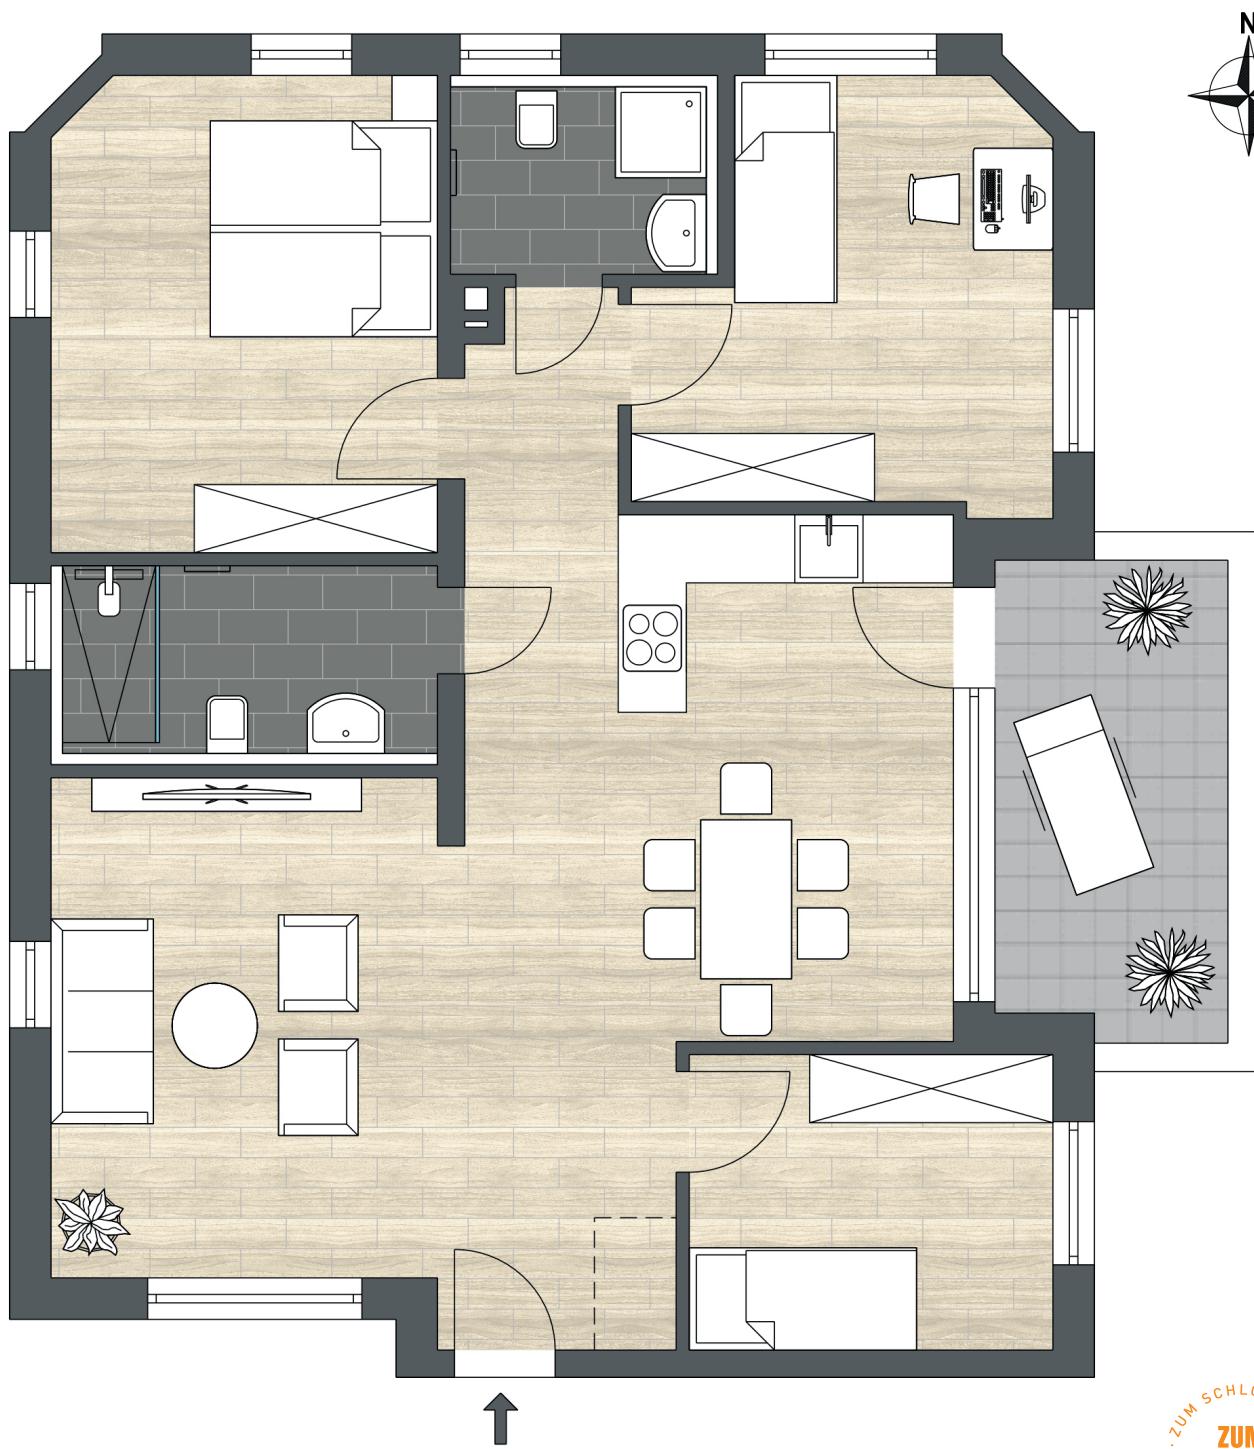

ZUM SCHLOSS HOF  
MÜNCHEN · ZUM SCHLOSS HOF · KORNTHAL