


Eigentum vom Immobilienservice-Gloe
Vervielfältigen und Veröffentlichen verboten
Gebrauch nur mit schriftlicher Genehmigung
Alle Angaben ohne Gewähr
Aufgrund von vorhanden Unterlagen und groben
Aufmaß erstellt.

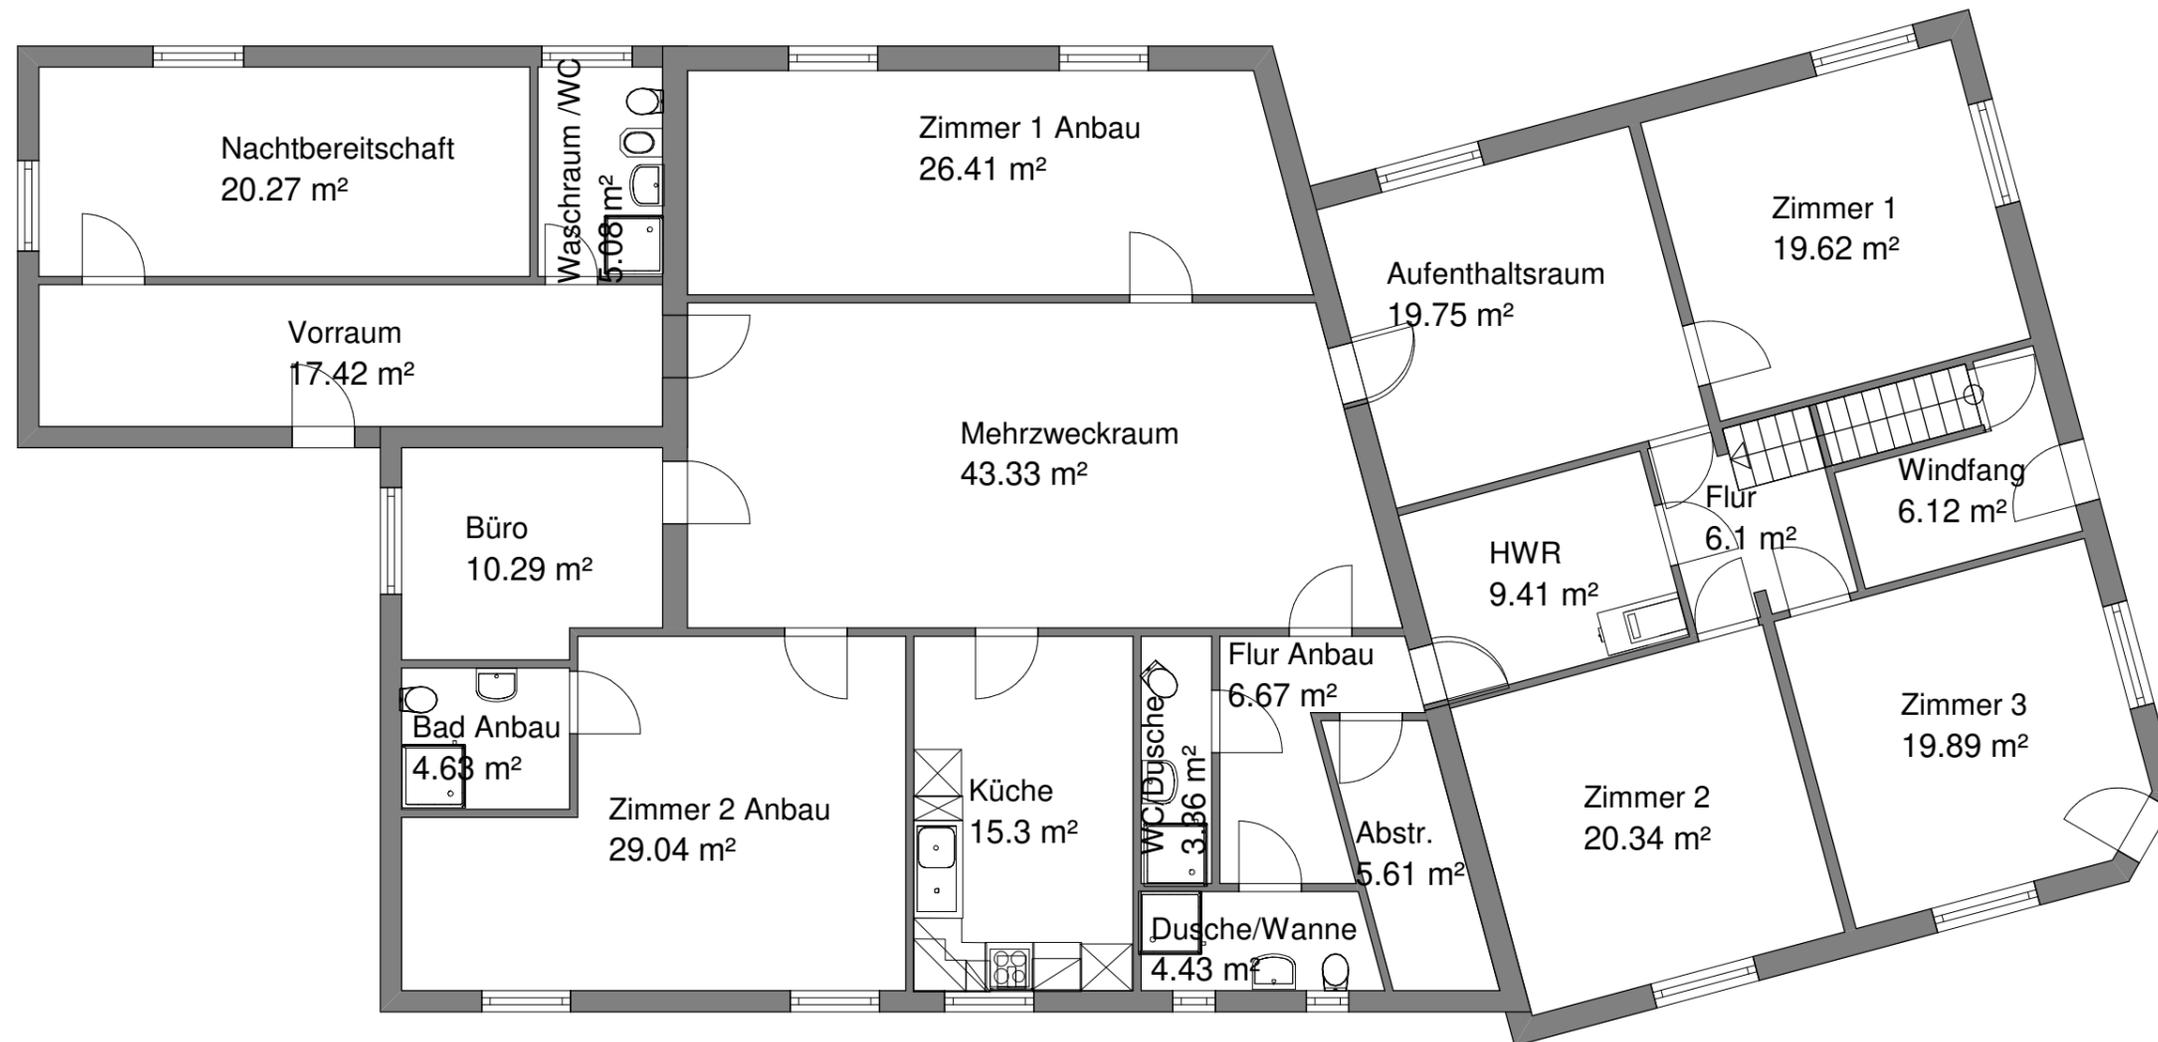

Elecosoft [®]		
Projekt:	Copyright Immobilienservice-Gloe	
Bauherr:	Immobilienservice-Gloe	
Architekt:	Immobilienservice-Gloe	
Dateiname:	Wesselluren, Süderstraße 25	
Maßstab:	1 : 100	Datum: 05.10.2022 Erdgeschoss