

WOHNUNG 7.0.2

Haus 7 | EG | 2 Zi. | 43,77 m² Wfl. | 49,18 m² Nfl.



Patio
P A S I N G


baugleich / ähnlich:

Whg. 7.1.2 | Haus 7 | 1. OG | 2 Zi. | 43,77 m² Wfl. | 49,18 m² Nfl.

Whg. 7.2.2 | Haus 7 | 2. OG | 2 Zi. | 43,77 m² Wfl. | 49,18 m² Nfl.

Whg. 7.3.2 | Haus 7 | 3. OG | 2 Zi. | 43,77 m² Wfl. | 49,18 m² Nfl.

Whg. 7.4.2 | Haus 7 | 4. OG | 2 Zi. | 43,77 m² Wfl. | 49,18 m² Nfl.

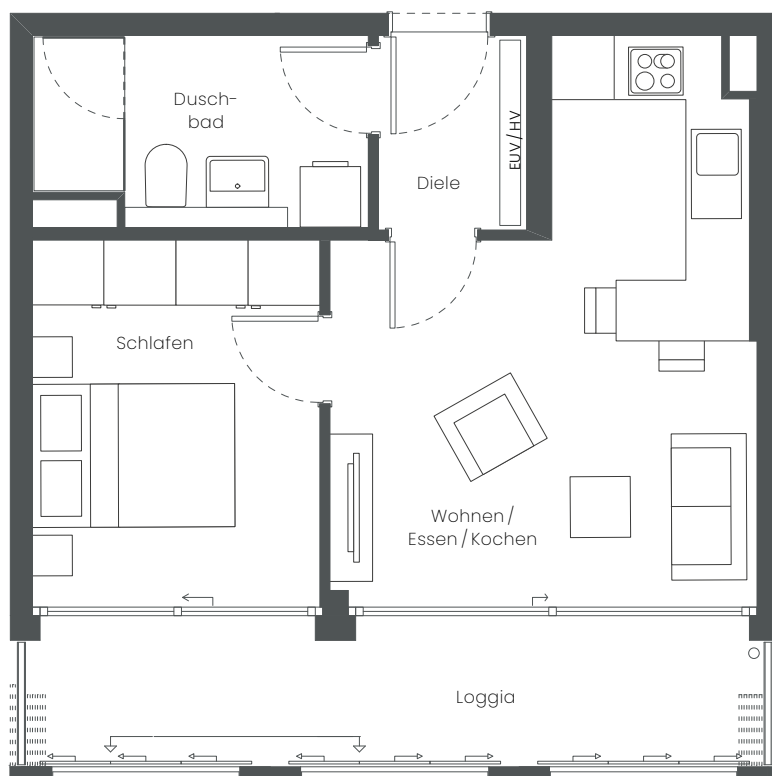

WOHNUNG 7.0.2

	Wfl.	nb. Fl.
Wohnen / Essen / Kochen	19,12 m ²	19,12 m ²
Schlafen	10,38 m ²	10,38 m ²
Diele	2,84 m ²	2,84 m ²
Duschbad	6,02 m ²	6,02 m ²
Loggia (1/2)	5,41 m ²	10,82 m ²
Gesamt	43,77 m²	49,18 m²

Maßstab 1:75 – 1 cm = 0,75 m



- Schiebetür
- ➞ Öffnungsrichtung der Schallschutzverglasung
- ▤ Positionierung Schallschutzelemente geöffnet
- ▼ Schallschutzverglasung, feststehend
nur zu Reinigungszwecken zu öffnen

EUV / HV = Heizungs- und Elektrounterverteilung