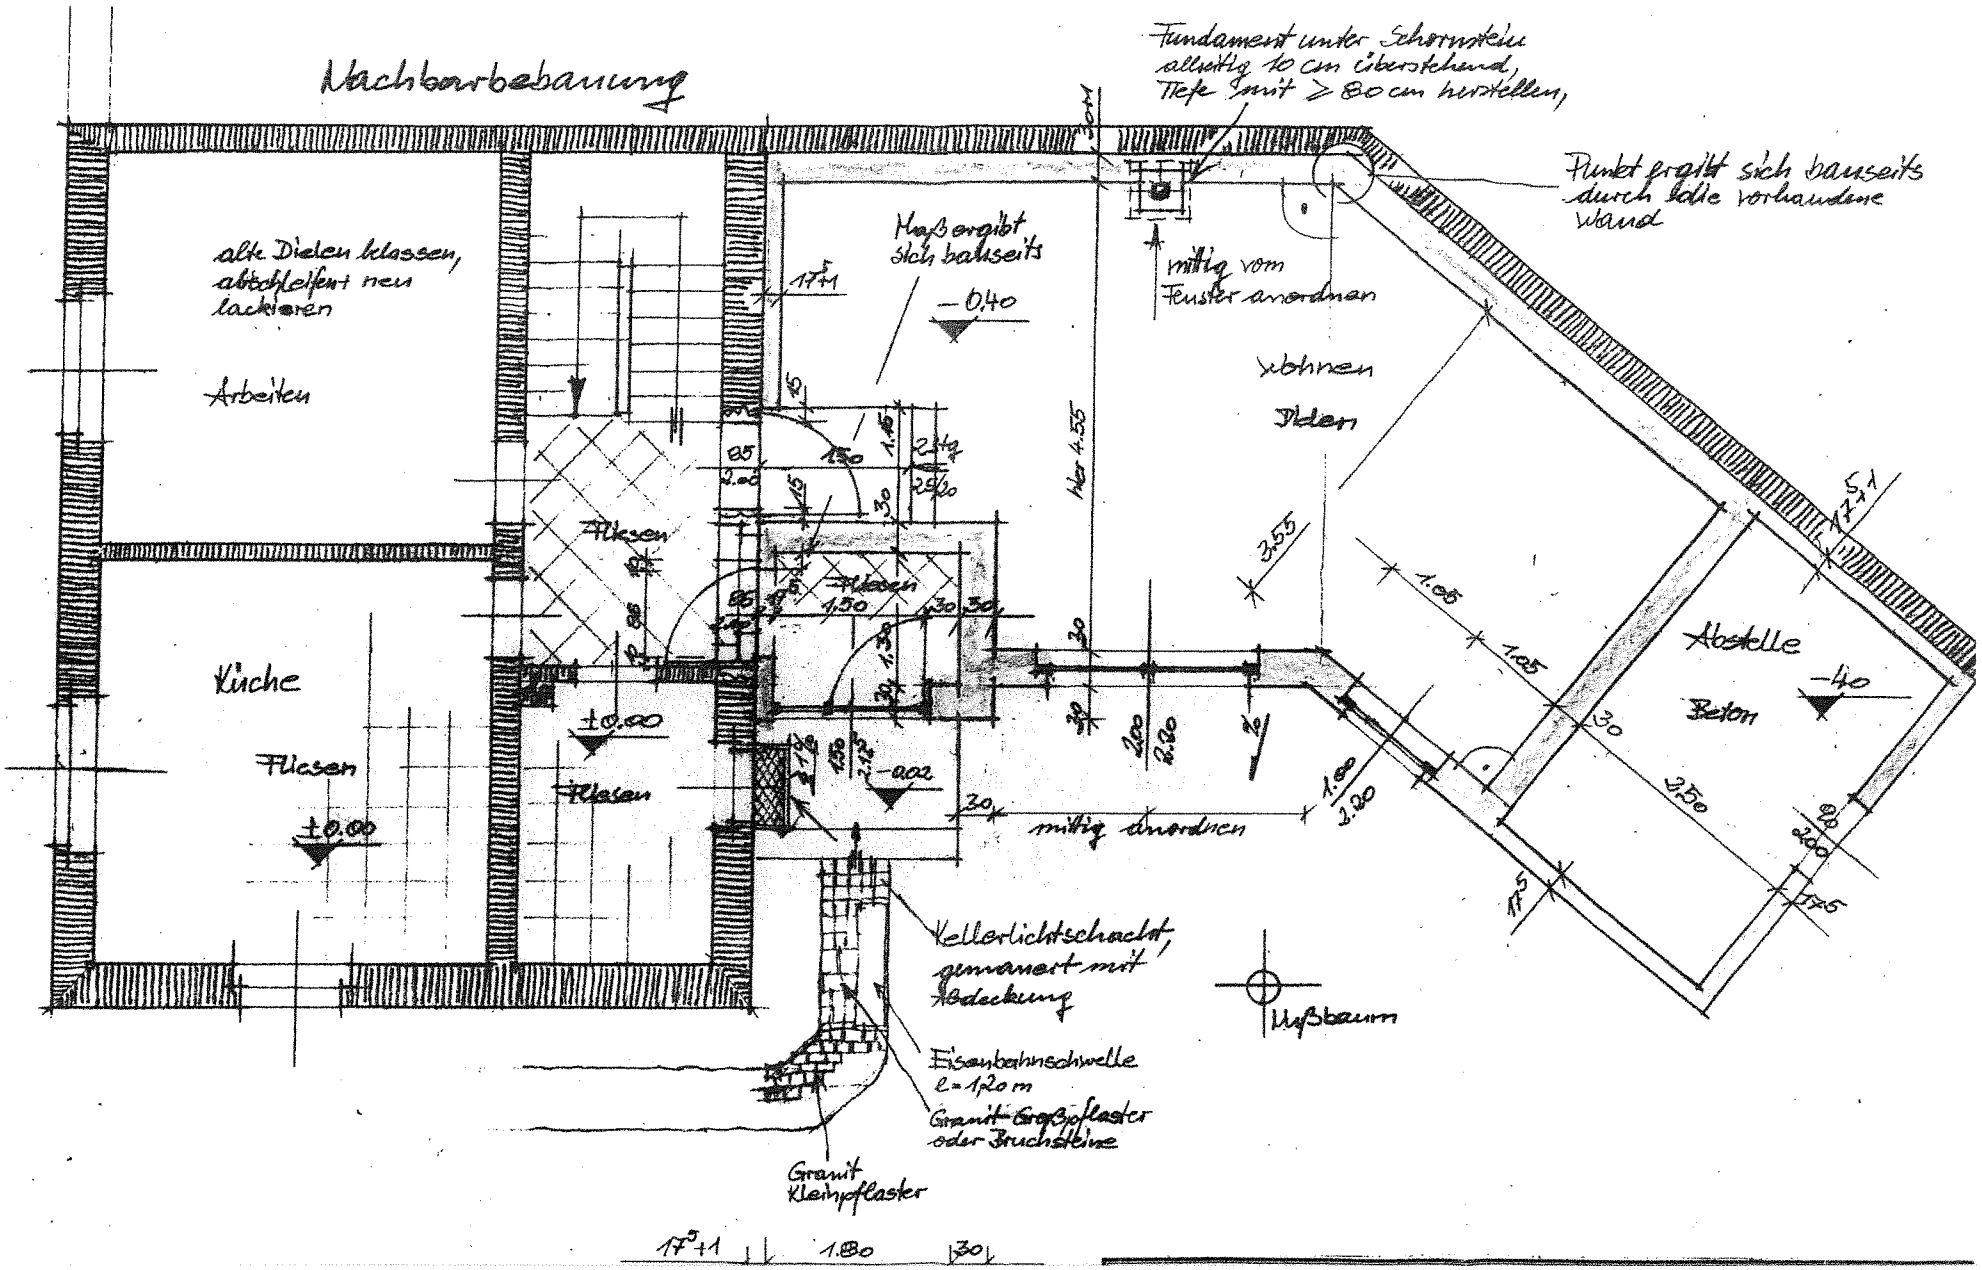
Nachbarbebauung
Fundament unter Schornstein allseitig 10 cm überstehend, Tiefe mit ≥ 80 cm herstellen,
Punkt ergibt sich bauseits durch hohe vorhandene Wand
alte Dielen klassen, abschleifen + neu lackieren
Arbeiten
Maß ergibt sich bauseits
−0,40
mittig vom Fenster anordnen
Wohnen
Dielen
Küche
Fliesen
±0.00
Fliesen
Fliesen
Fliesen
Fliesen
±0.00
−0.02
mittig anordnen
Abstelle
−40
Beton
Kellerlichtschacht gemauert mit Abdeckung
Eisenbahnschwelle l = 1,20 m
Granit Großpflaster oder Bruchsteine
Granit Kleinpflaster
Maßbaum