



— Neubau
 — Bestand

BAUVORHABEN:
 Errichtung eines Balkons
 Am Sportplatz 8
 18609 Ostseebad Binz
 Gemarkung Granitz Flur 1, First-Nr. 55/12

BLATT NR.:
 G 02

MAßSTAB:
 1 : 100

ZEICHNUNG:
 Grundriß Kellergeschoß






BAUPLANUNG:

 ARCHITEKTURBÜRO HAUGKE
 WALDKIRCHENER STR. 24
 09434 KRUMHERMERSDORF
 TEL./FAX: 03725/22696/23626

BAUHERR:
 Mario Paul
 Auerswalder Str. 12c
 09114 Chemnitz

BAUHERR:
 ARCHITEKT:

DATUM: 21.10.21
 GEZ.: HAUGKE

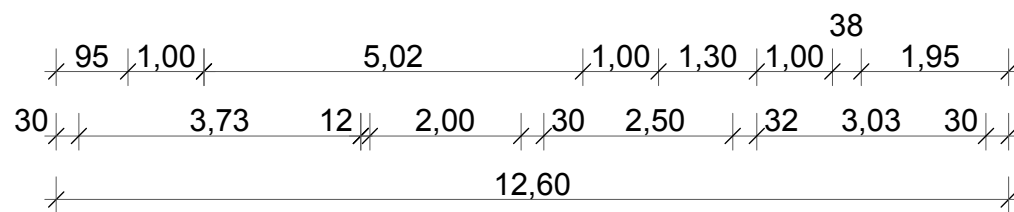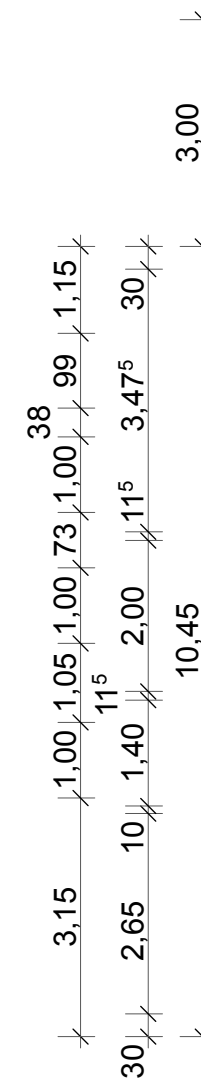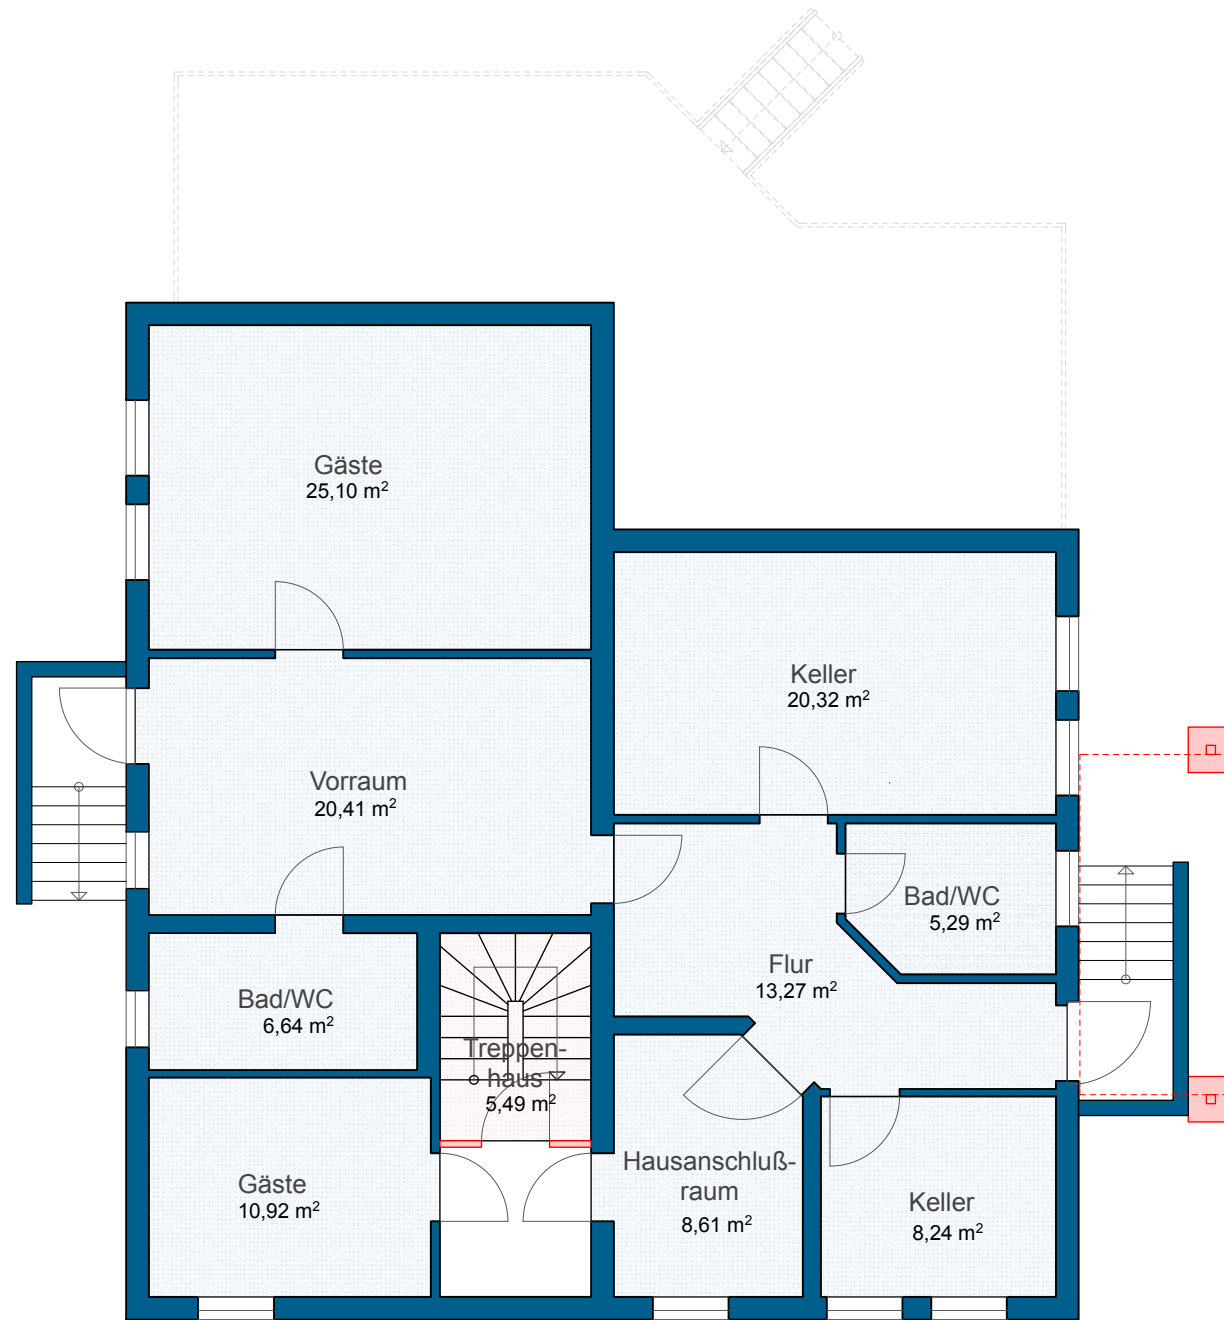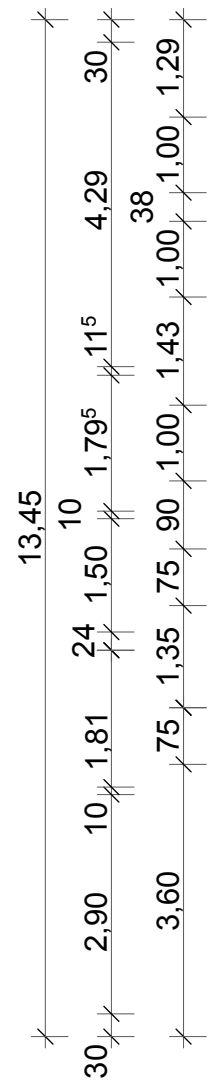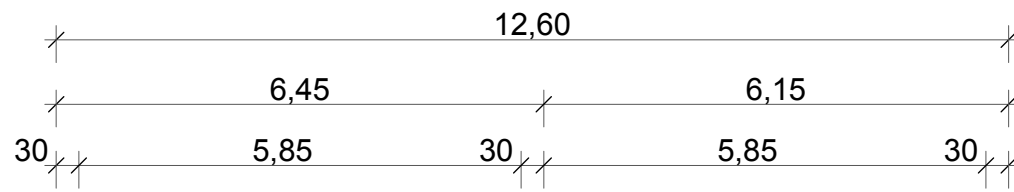


— Neubau
— Bestand

BAUVORHABEN:
 Errichtung eines Balkons
 Am Sportplatz 8
 18609 Ostseebad Binz
 Gemarkung Granitz Flur 1, First-Nr. 55/12

BLATT NR.:
 G 02

MAßSTAB:
 1 : 100

ZEICHNUNG:
 Grundriß Kellergeschoß

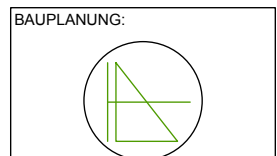

BAUHERR:
 Mario Paul
 Auerswalder Str. 12c
 09114 Chemnitz

ARCHITEKTURBÜRO HAUGKE
 WALDKIRCHENER STR. 24
 09434 KRUMHERMERSDORF
 TEL./FAX: 03725/22696/23626

BAUHERR:

ARCHITEKT:

DATUM: 21.10.21
 GEZ.: HAUGKE