


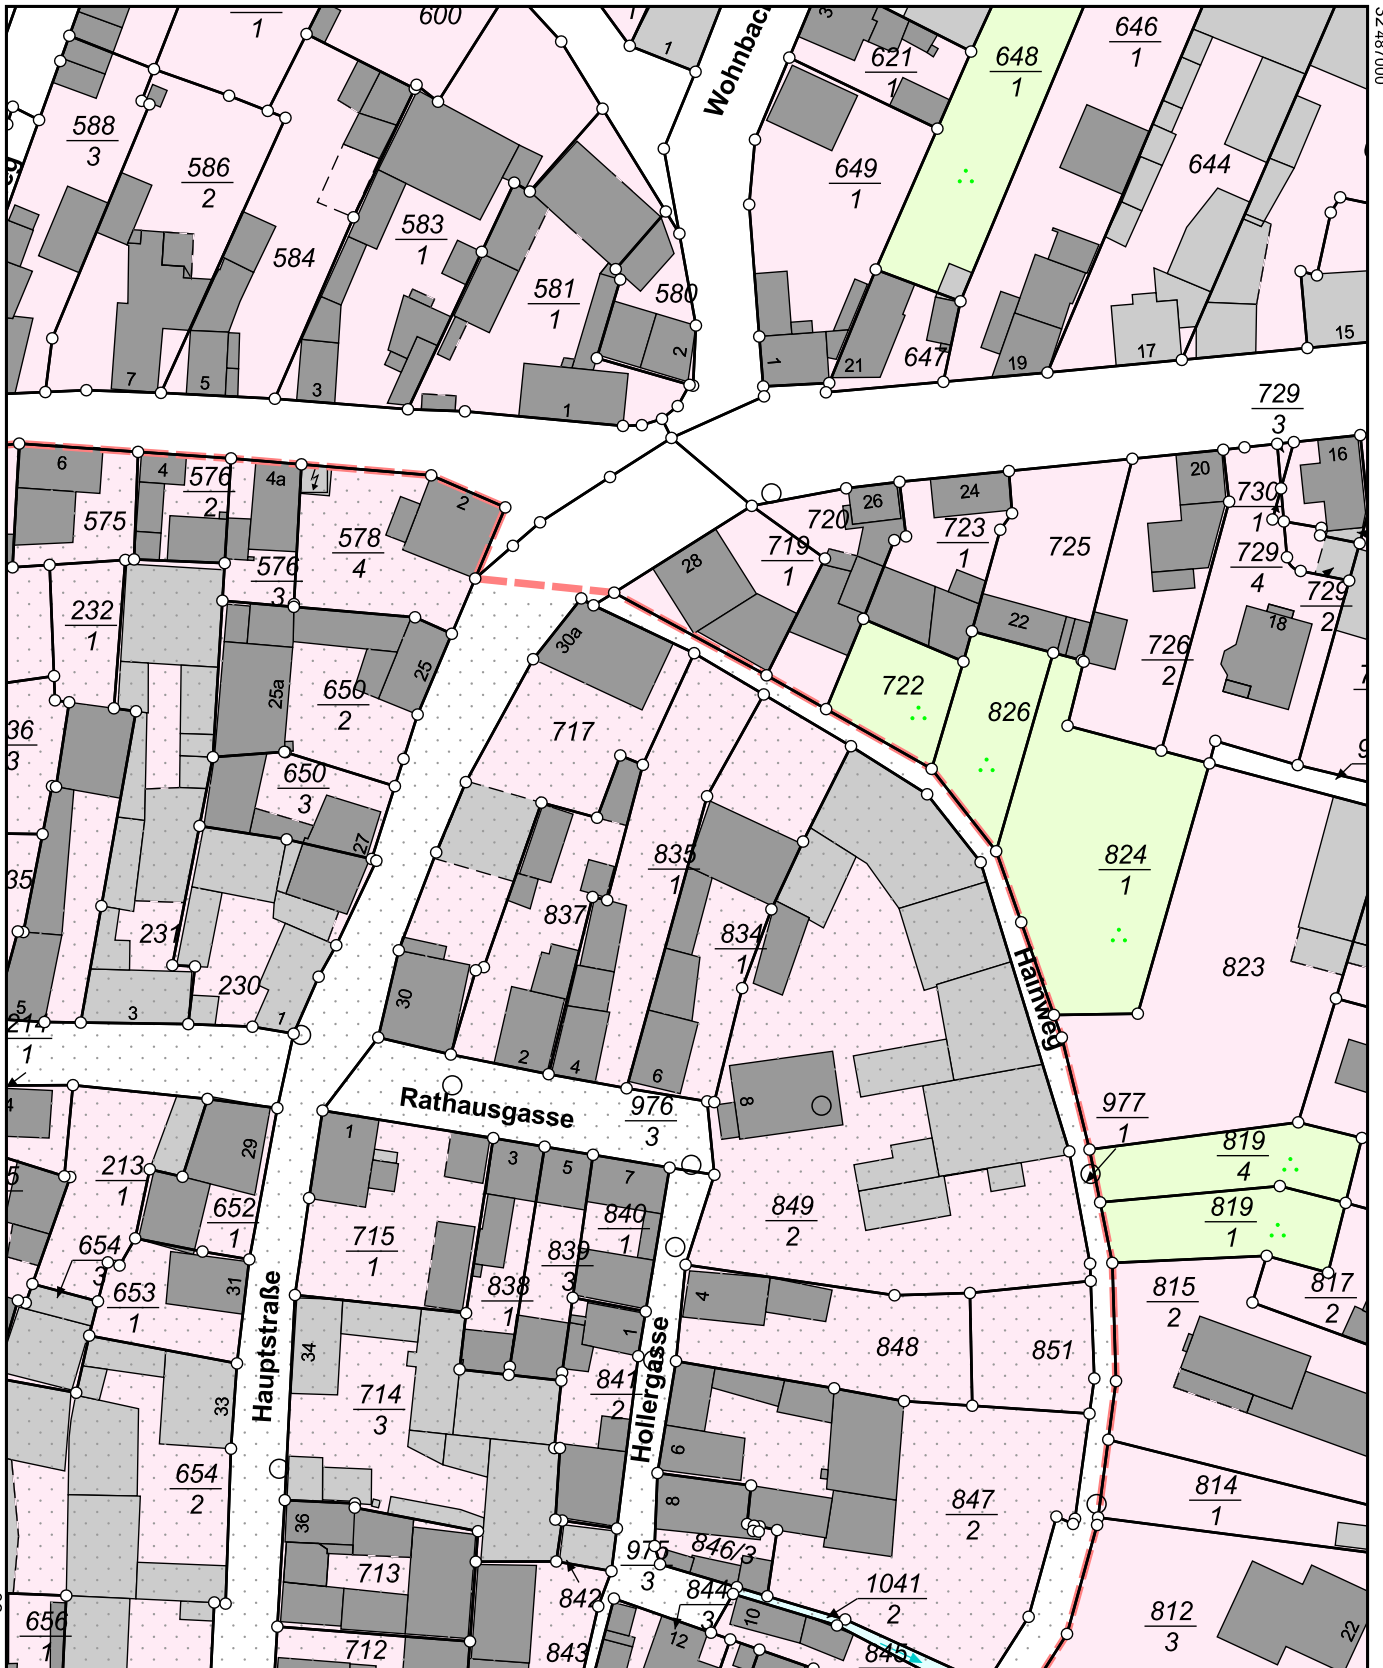

Flurstück: 835/1  
Flur: 1  
Gemarkung: Wölfersheim

Gemeinde: Wölfersheim  
Kreis: Wetterau  
Regierungsbezirk: Darmstadt

5583340



5583120

Maßstab 1:1000 0 10 20 30 Meter