


CITY TOWER II

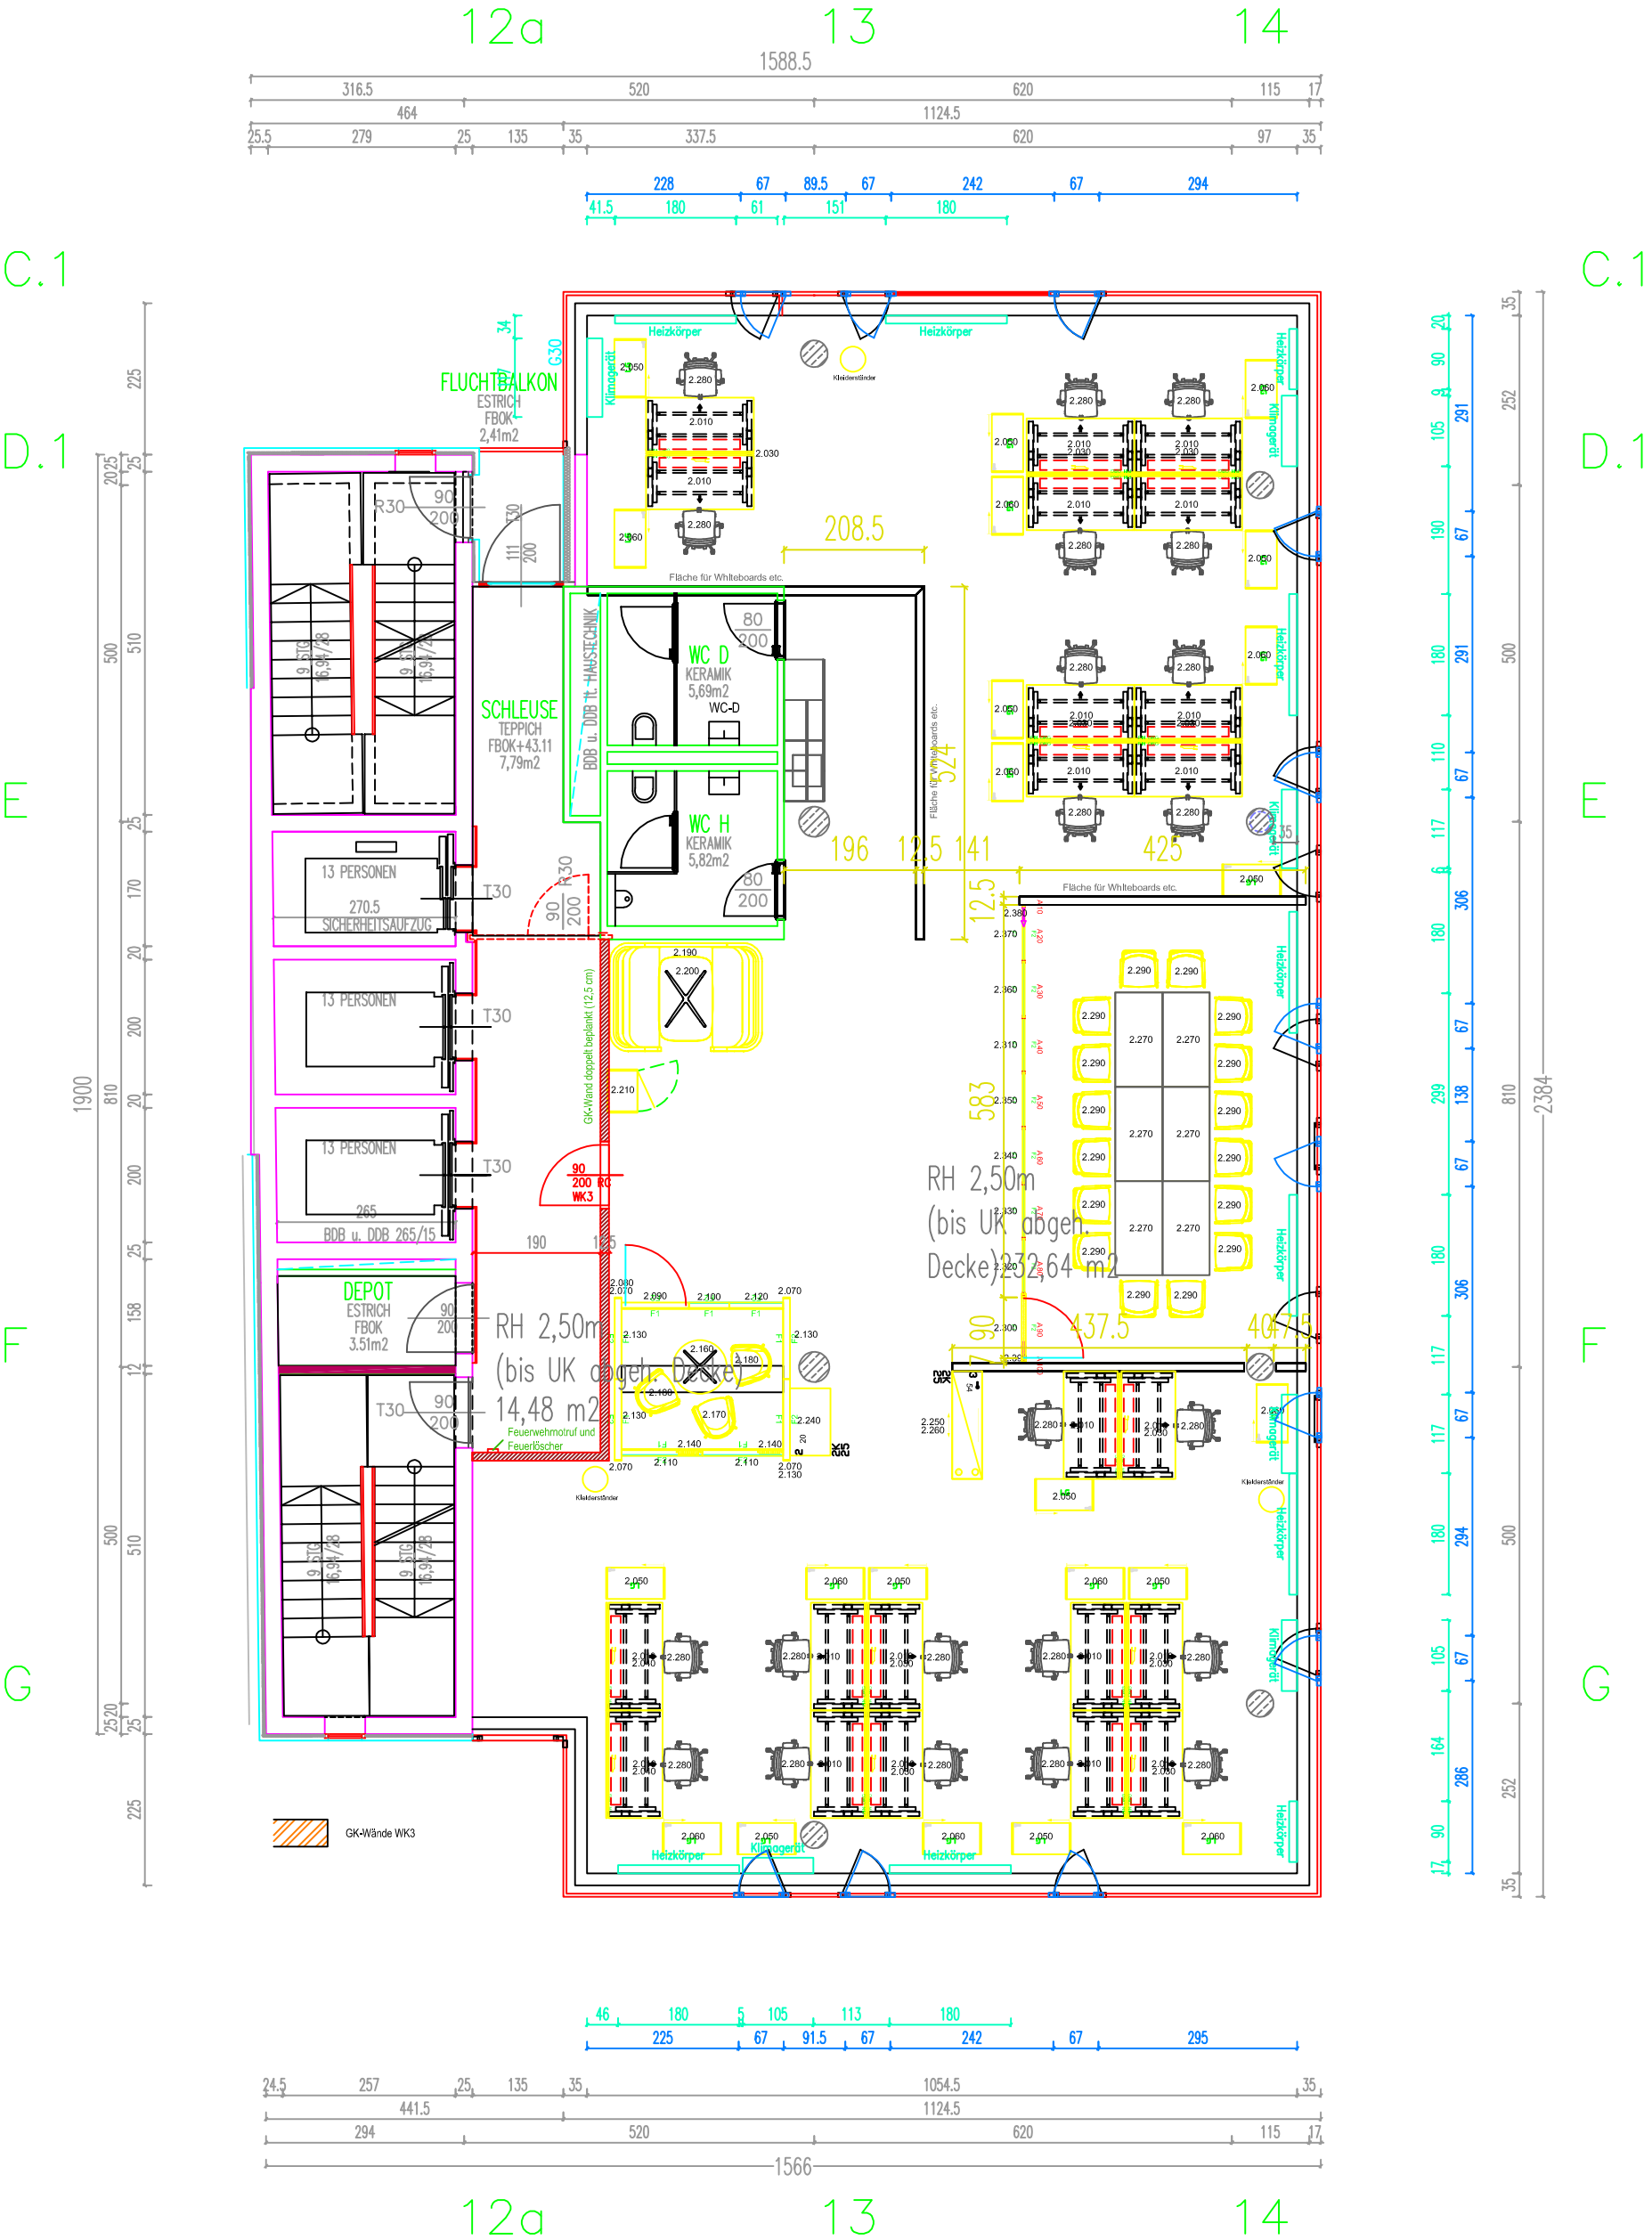

CITY TOWER II

11. OG

ZUL. GESPEICHERT: Irrtmid

MASSTAB: 1:100

STAND: 30.01.2020

PLANNUMMER: CTIL_11/D

Planverfasser:
Real-Treuhand Bau- und
Facilitymanagement GmbH
Europaplatz 1a
4020 Linz



Index D: 30.01.2020 Korrektur Lage WK3-Tür und Heizkörper
Index C: 13.03.2019 WC-Gruppen eingetragen
Index B: 04.03.2019 Bemassung der Türen
Index A: 01.03.2019 Bemassung der Wände

Irrtmid
Irrtmid
Irrtmid
Irrtmid