


32 1.1525 175 3.31 175 4.6475 175 2.7275 32

32 2.4725 32

32 2.3475 175 32

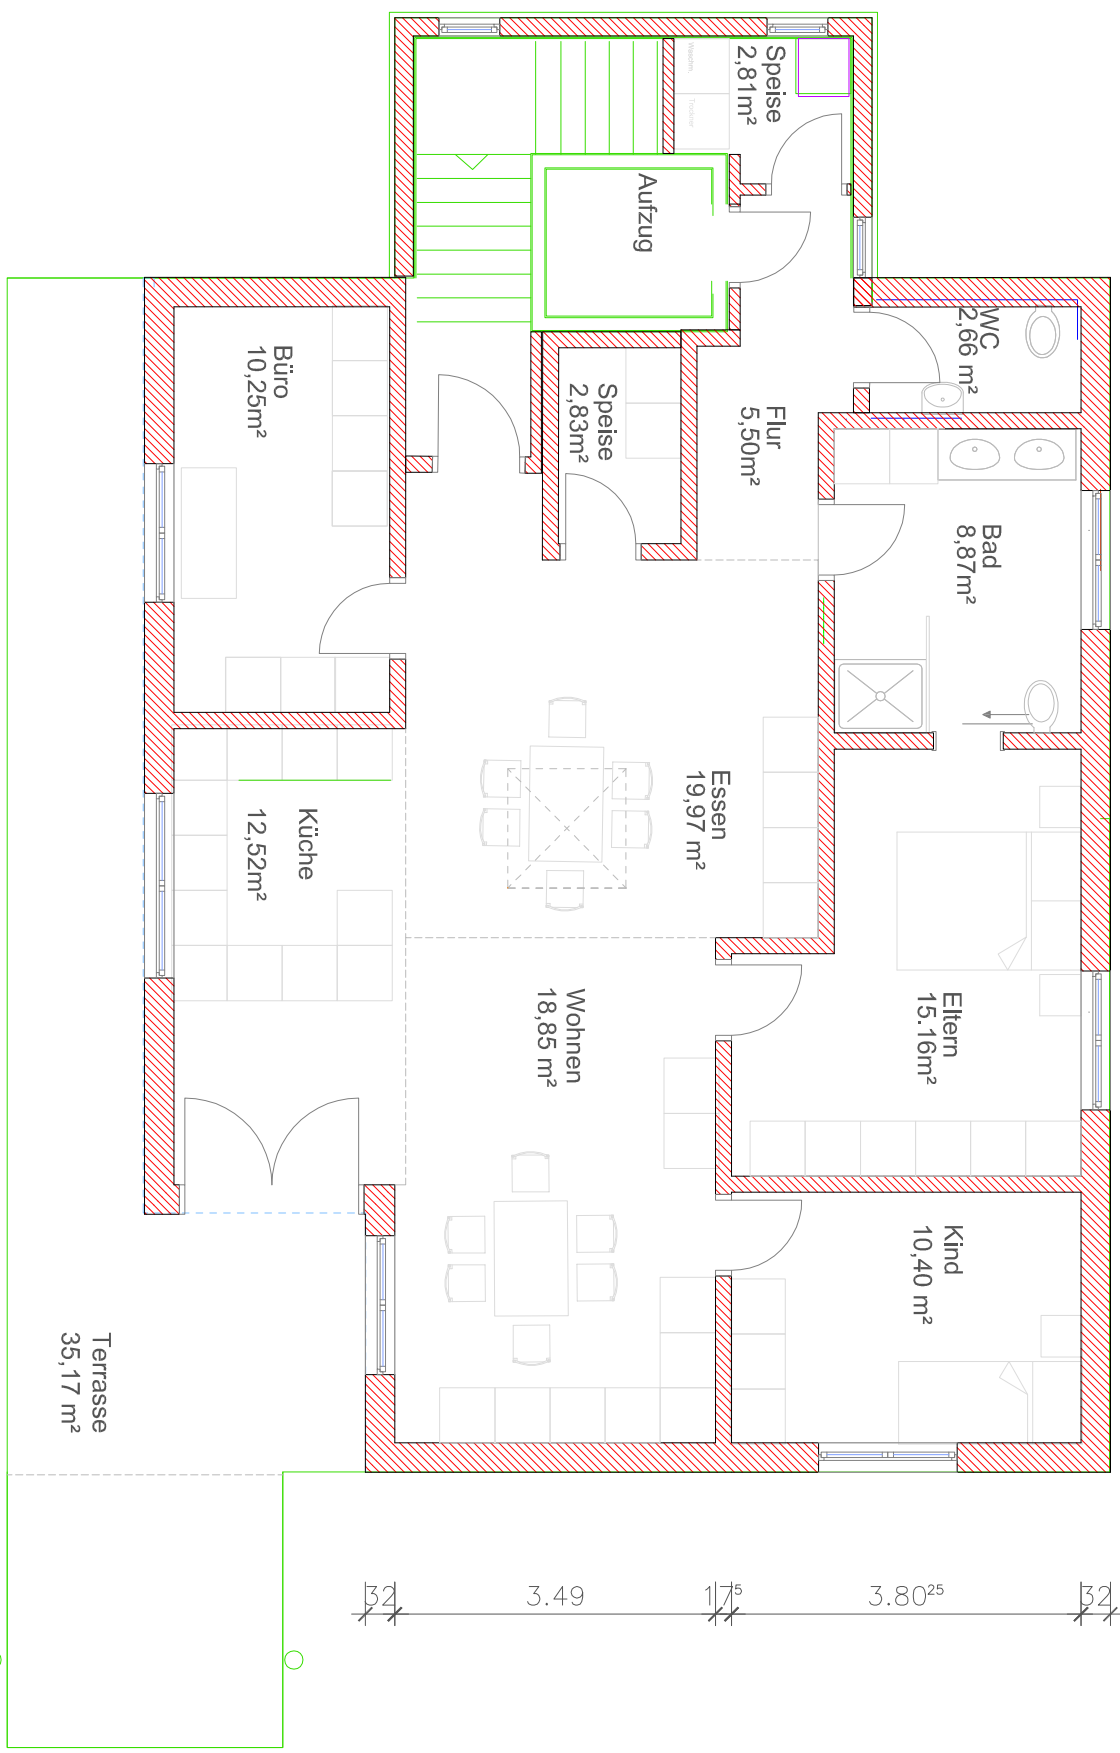

Dachgeschosswohnung
 Wohnfläche: 109,82qm
 Terrasse: 35,17qm/2
 Gesamt: 127,40qm