


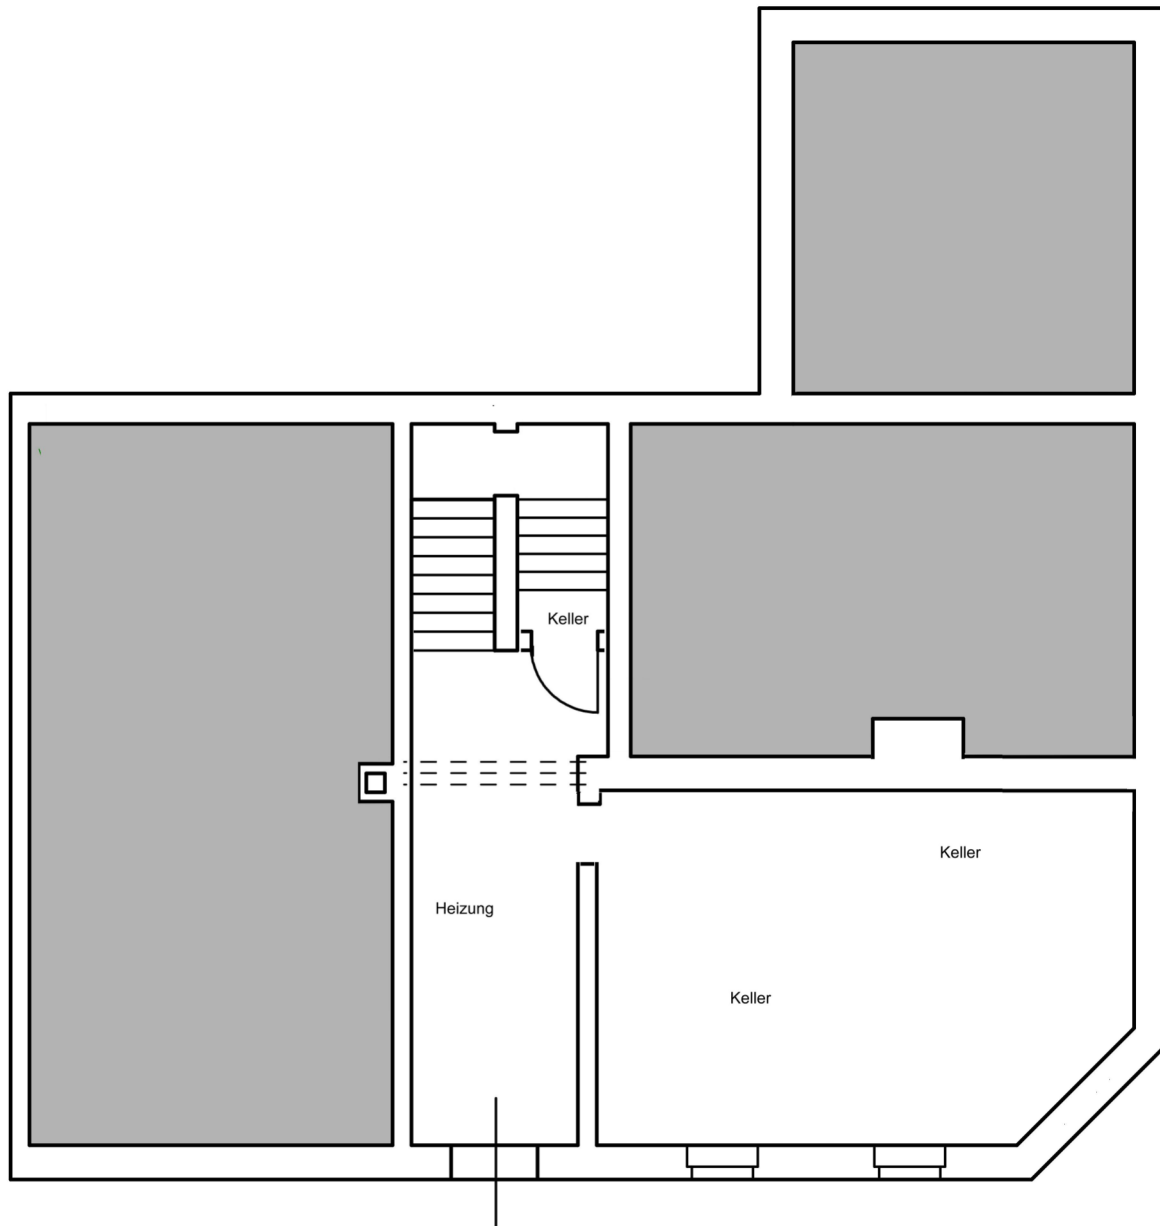


Bauvorhaben Schloßstraße 32, Falkenstein
Sanierung

Bauherr: Gottschalk Ralf
Friedrich Engels str. 43 Falkenstein

Maßstab : 1: 100

Keller

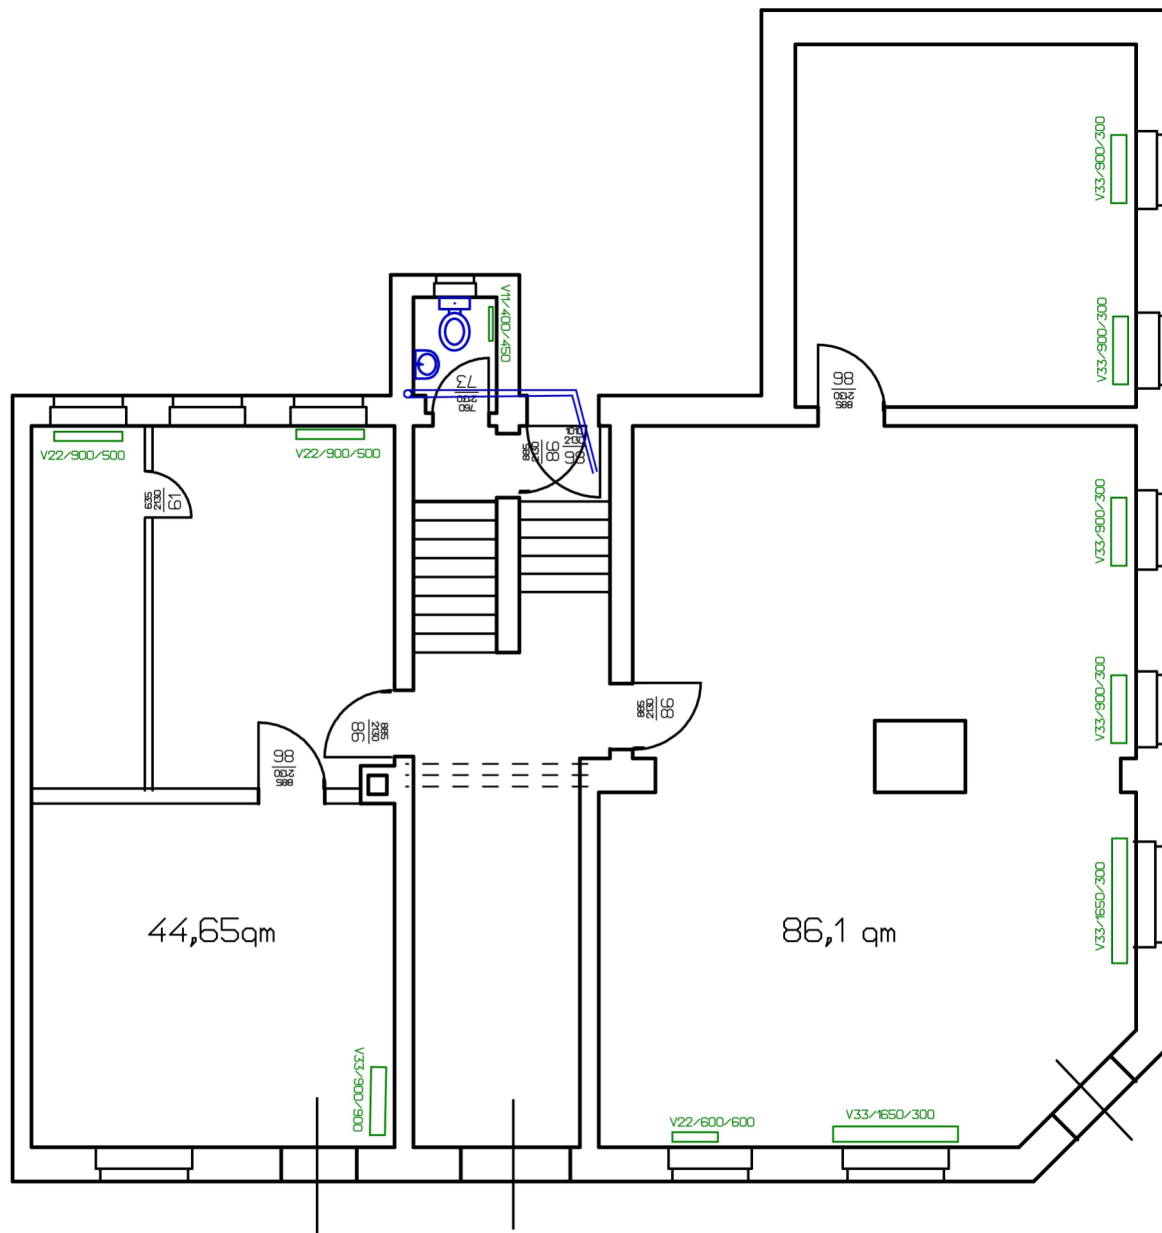


Bauvorhaben Schloßstraße 32, Falkenstein
Sanierung

Bauherr: Gottschalk Ralf
Friedrich Engels str. 43 Falkenstein

Maßstab : 1: 100

Erdgeschoß

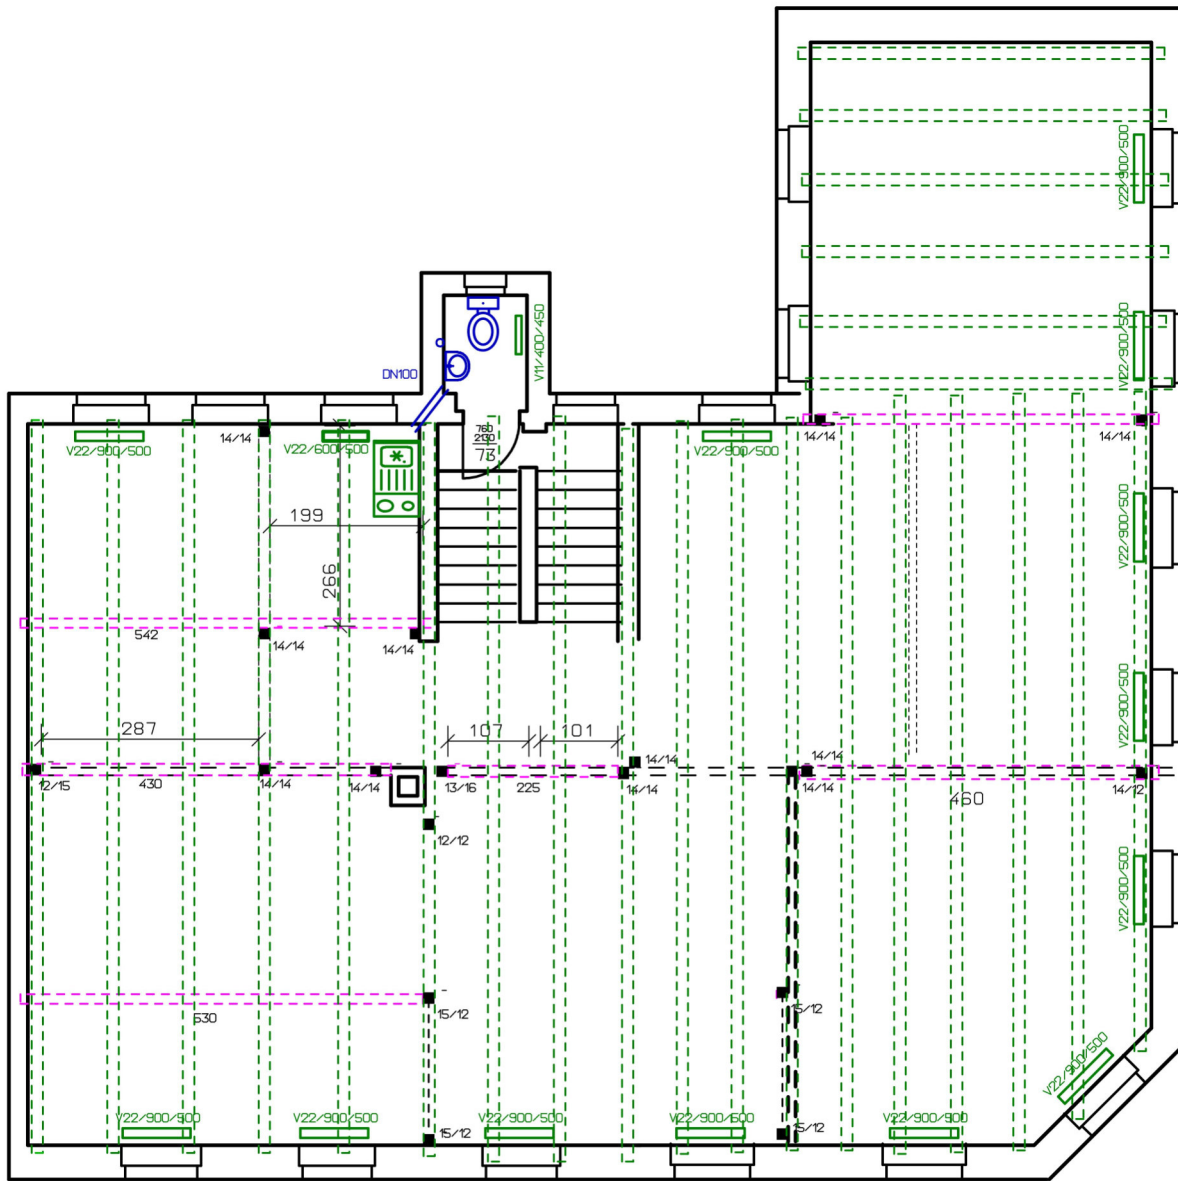


Bauvorhaben Schloßstraße 32, Falkenstein
Sanierung


Bauherr: Gottschalk Ralf
Friedrich Engels str. 43 Falkenstein

Maßstab : 1: 100

1.Obergeschoß

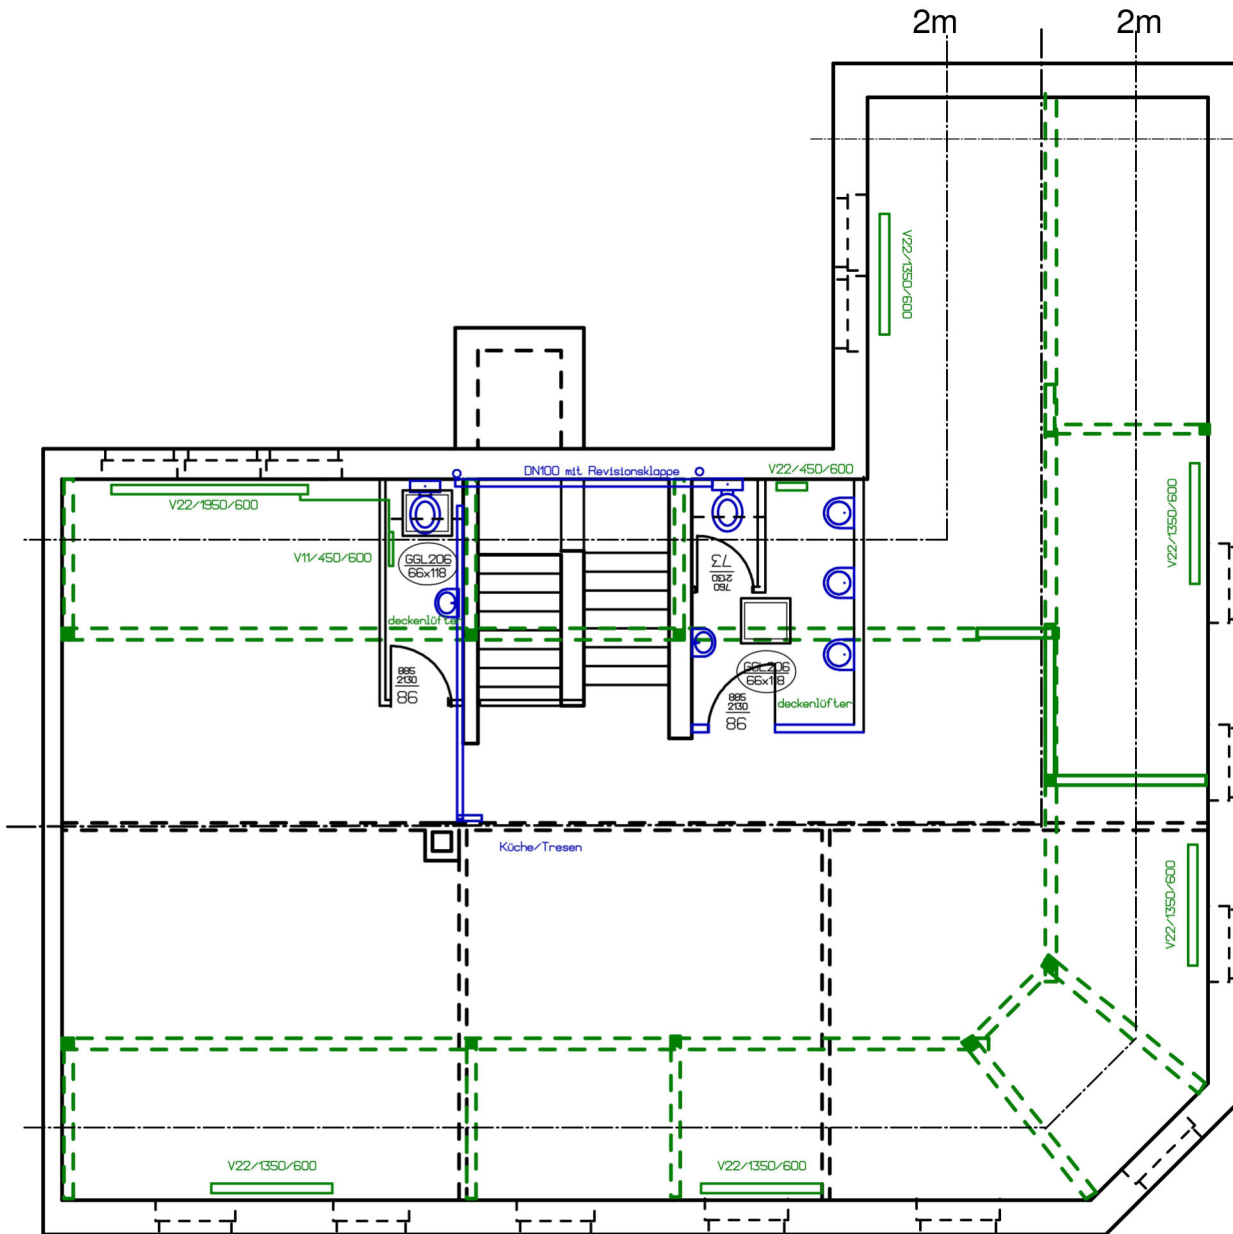

Schnitt A

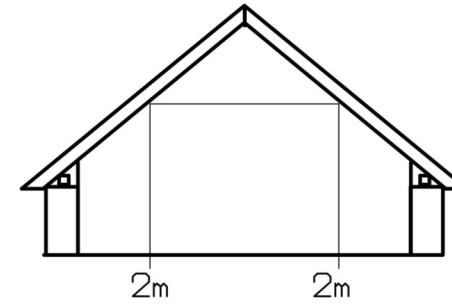

Bauvorhaben Schloßstraße 32, Falkenstein
Sanierung

Bauherr: Gottschalk Ralf
Friedrich Engels str. 43 Falkenstein

Maßstab : 1 : 100

Dachgeschoß