



Schnitt A - A

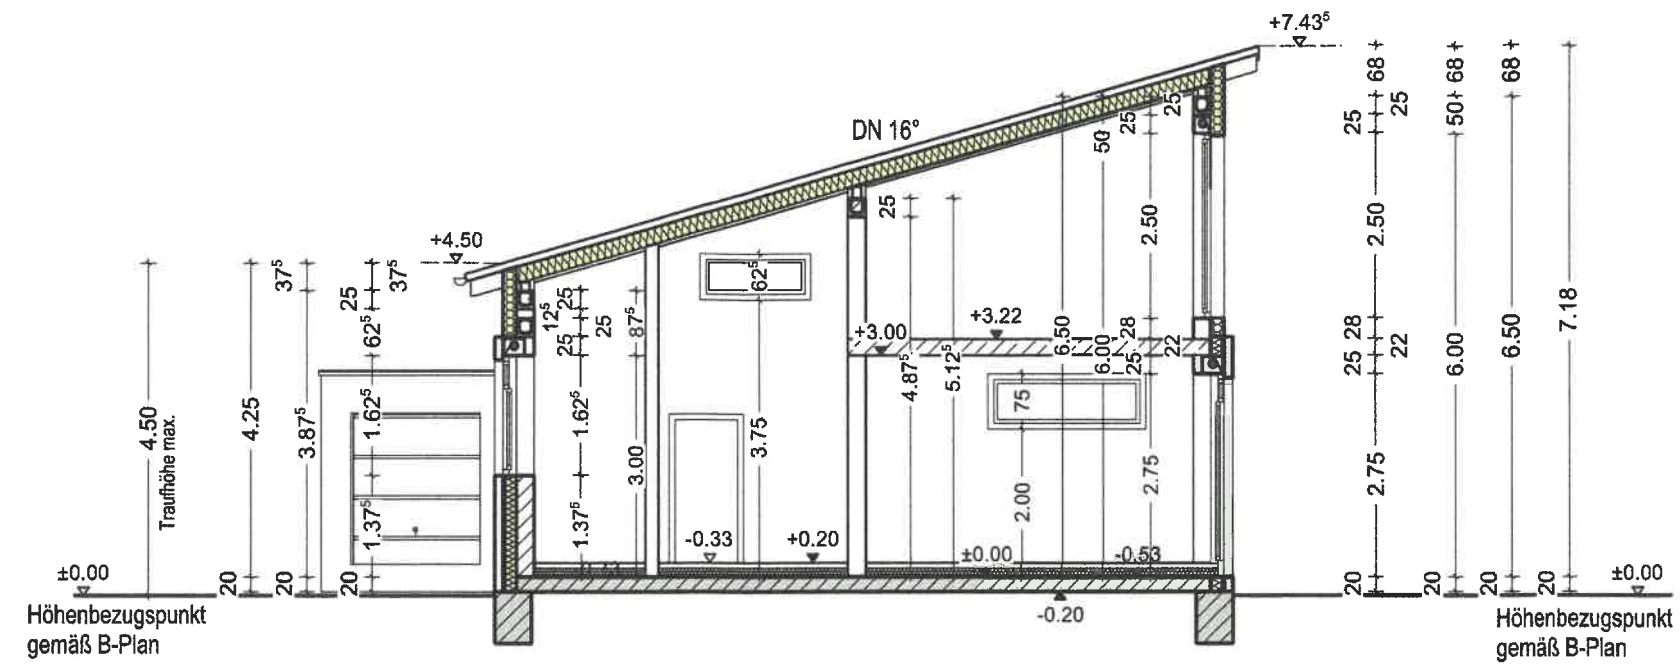


Schnitt B - B

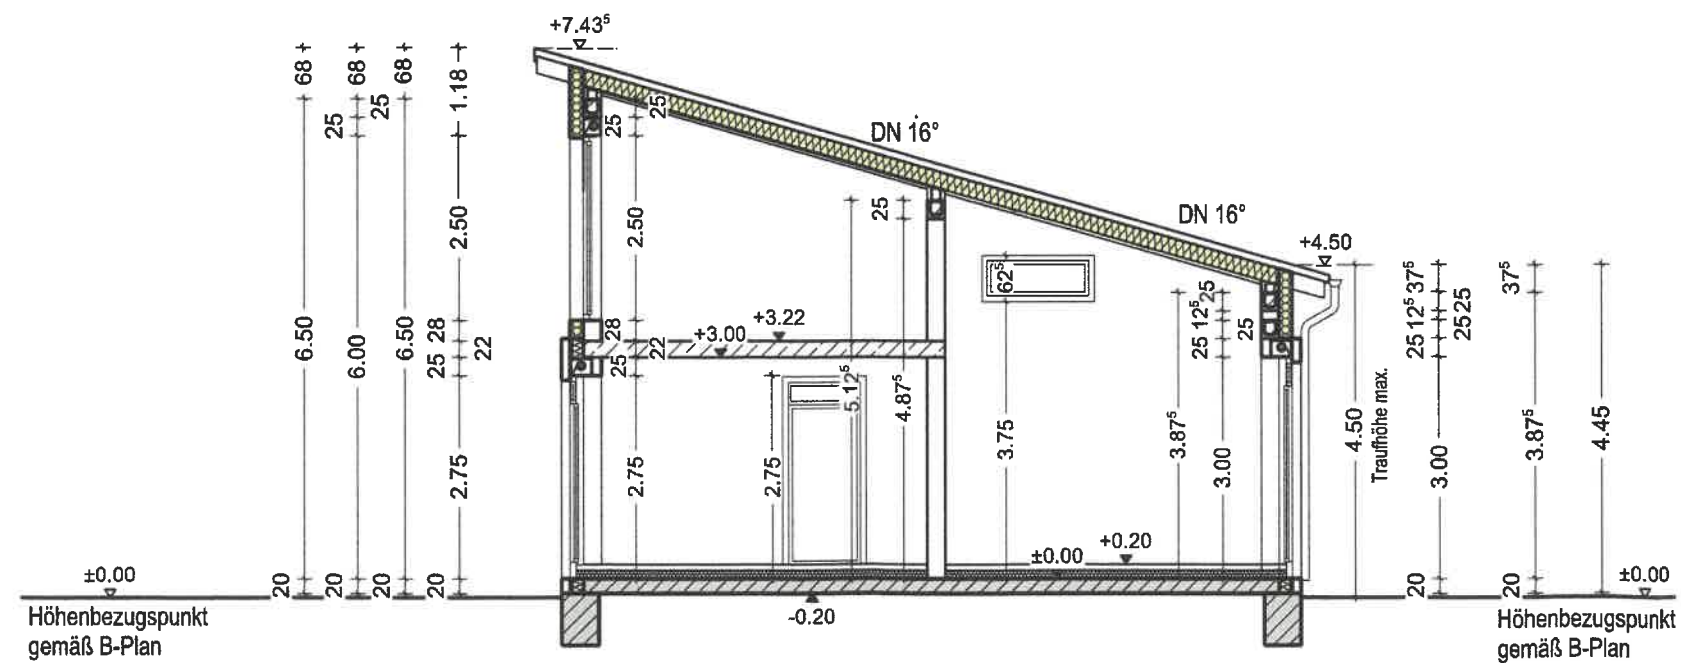


Index:	geändert: 21.08.2016	Bauort:	38542 Leiferde_Im Spargelfeld 18 Gemarkung: Leiferde, Flur 9, Flurstück 62/149	Architekt:	Dipl.-Ing. (FH) Architekt Ulrich Jäkel Hauptstraße 28 A 38551 Vollbüttel Tel.: 05373-330689 Mobil: 0171-9323787 Email: ujaekel@t-online.de	Planausgabe:	Bauantragsplanung	Plan-Nr.:	003	Architekt:	Architekt Dipl.-Ing. (FH) Ulrich Jäkel Mitglied der Architektenkammer Niedersachsen EL.Nr. 14335
Bauvorhaben:	Neubau eines Wohnhauses mit Garage	Bauherr:	Jens-Gerold Buss Westerheide 9 38542 Leiferde			Planinhalt:	Schnitt A-A, Schnitt B-B	Bauteil:	Gesamtgebäude	Format:	A3
										Massstab:	1:100
										Datum:	22.08.2016


Schnitt C - C Garage

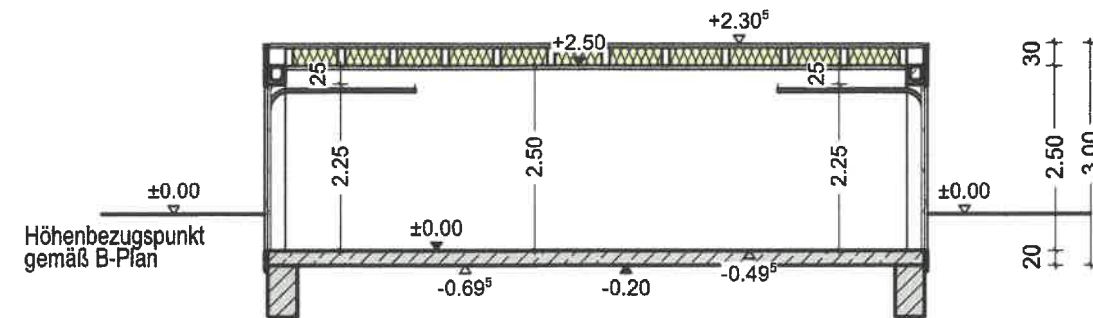

Ansicht Süd-West

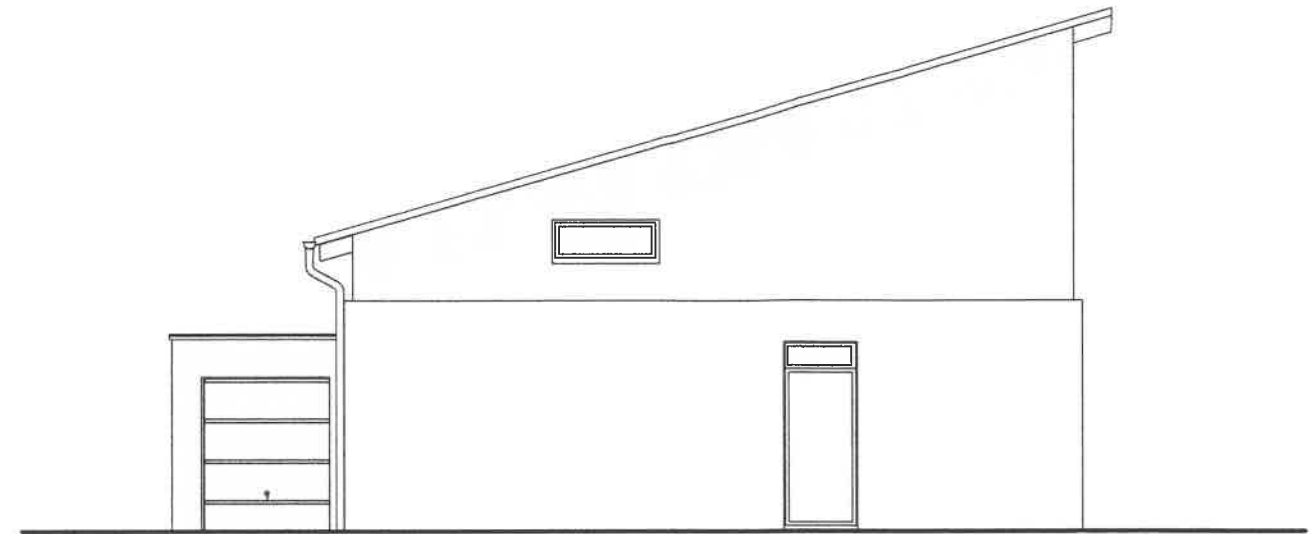

Ansicht Nord-West

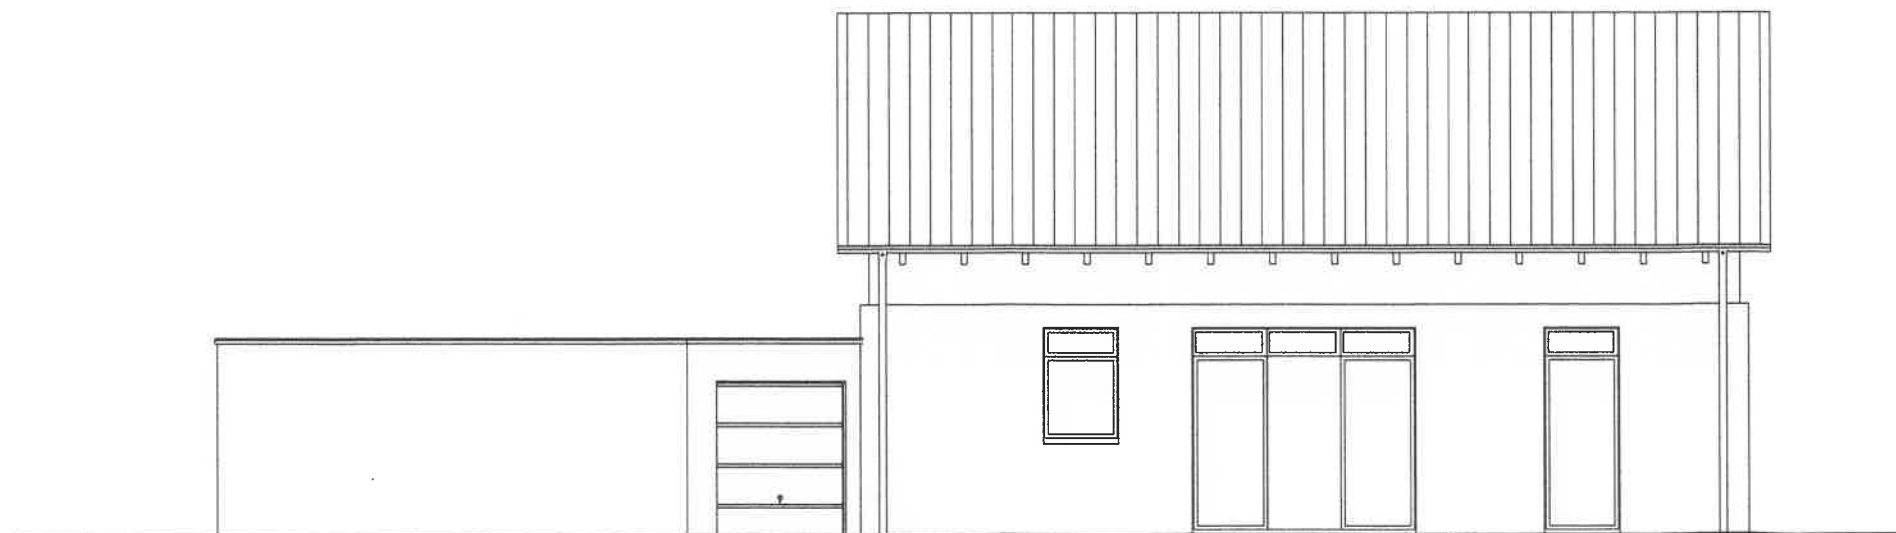

Index:	geändert:	Bauort:	Architekt:	Planausgabe:	Plan-Nr.:	Architekt:
Bauvorhaben:		38542 Leiferde_Im Spargelfeld 18	Dipl.-Ing. (FH) Architekt Ulrich Jäkel	Bauantragsplanung	004	
Neubau eines Wohnhauses mit Garage		Gemarkung: Leiferde, Flur 9, Flurstück 62/149	Hauptstraße 28 A 38551 Vollbüttel	Planinhalt:	Schnitt Garage, Ansicht NW und SW	
		Bauherr:	Tel.: 05373-330689 Mobil: 0171-9323787 Email: ujaekel@t-online.de	Bauteil:	Gesamtgebäude	
		Jens-Gerold Buss Westerheide 9 38542 Leiferde				Architekt Dipl.-Ing. (FH) Ulrich Jäkel Mitglied der Architektenkammer Niedersachsen EL.Nr. 14335 Format: A3 Massstab: 1:100 Datum: 22.08.2016