



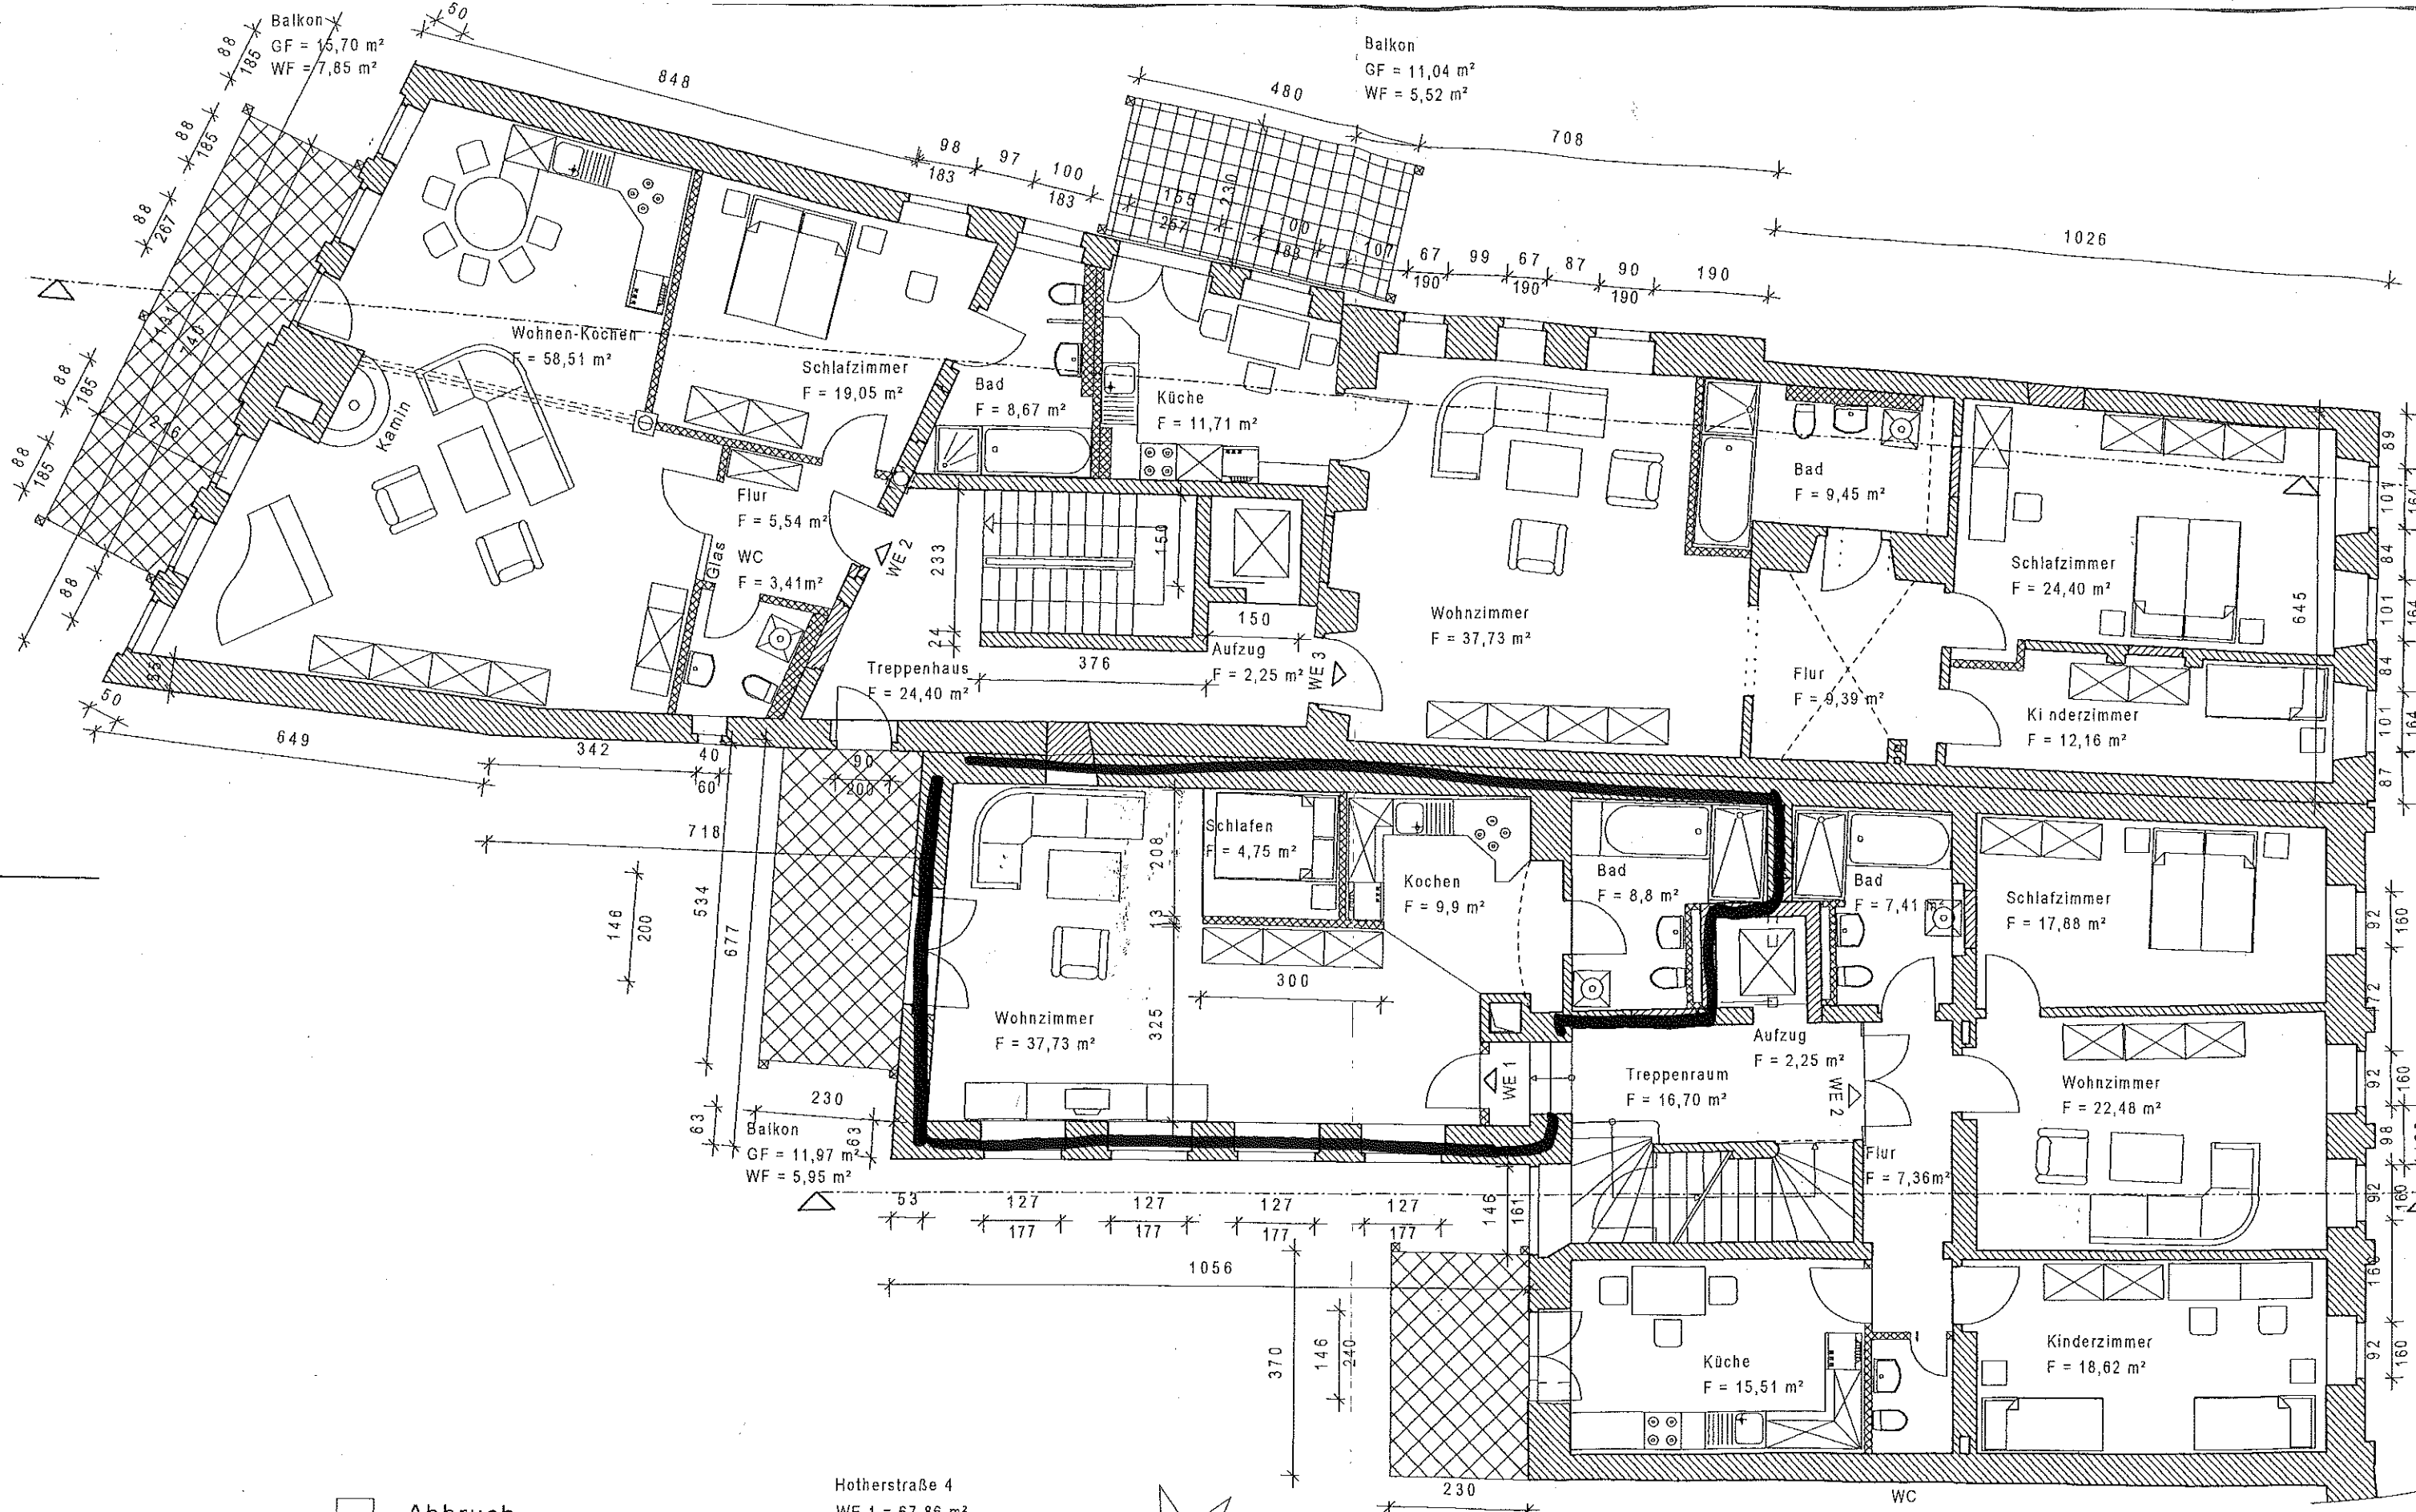

- Abbruch
- neues Mauerwerk
- neue Trockenbauwände

Hotherstraße 4
WE 1 = 67,86 m²
WE 2 = 93,51 m²

Hotherstraße 5
WE 2 = 103,03 m²
WE 3 = 100,97 m²

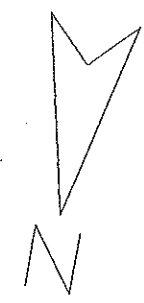

AG:	Herr Bernd Thiedig Birkbuschstraße 47, 12167 Berlin	Vorhaben Umbau und Sanierung Hotherstraße 4 und 5		
	Planungsbüro Kühn Dresdener-Str. 10 02826 Görlitz Tel. 03581 / 472113; Fax. 472119	Zeichnung 1. Obergeschoss Genehmigungsplanung		
		Maßstab 1 : 100	Datum 07. Juni 2010	Blatt-Nr.: 6