


SANIERUNG
 WOHNANLAGE
 DUISBURG-HÜTTENHEIM
 BLOCK II. "NEUPLANUNG"
 AN DER BATTERIE 13
 DACHGESCHOSS
 M 1 : 100

GEZ.: ST. 14.11.1989

ARCHITEKTURBÜRO
 WERNER KEIDEL
 BONIFATIUSSTRASSE 1
 6427 BAD SALZSCHLIRF
 TEL.: 06648 / 2044 - 45

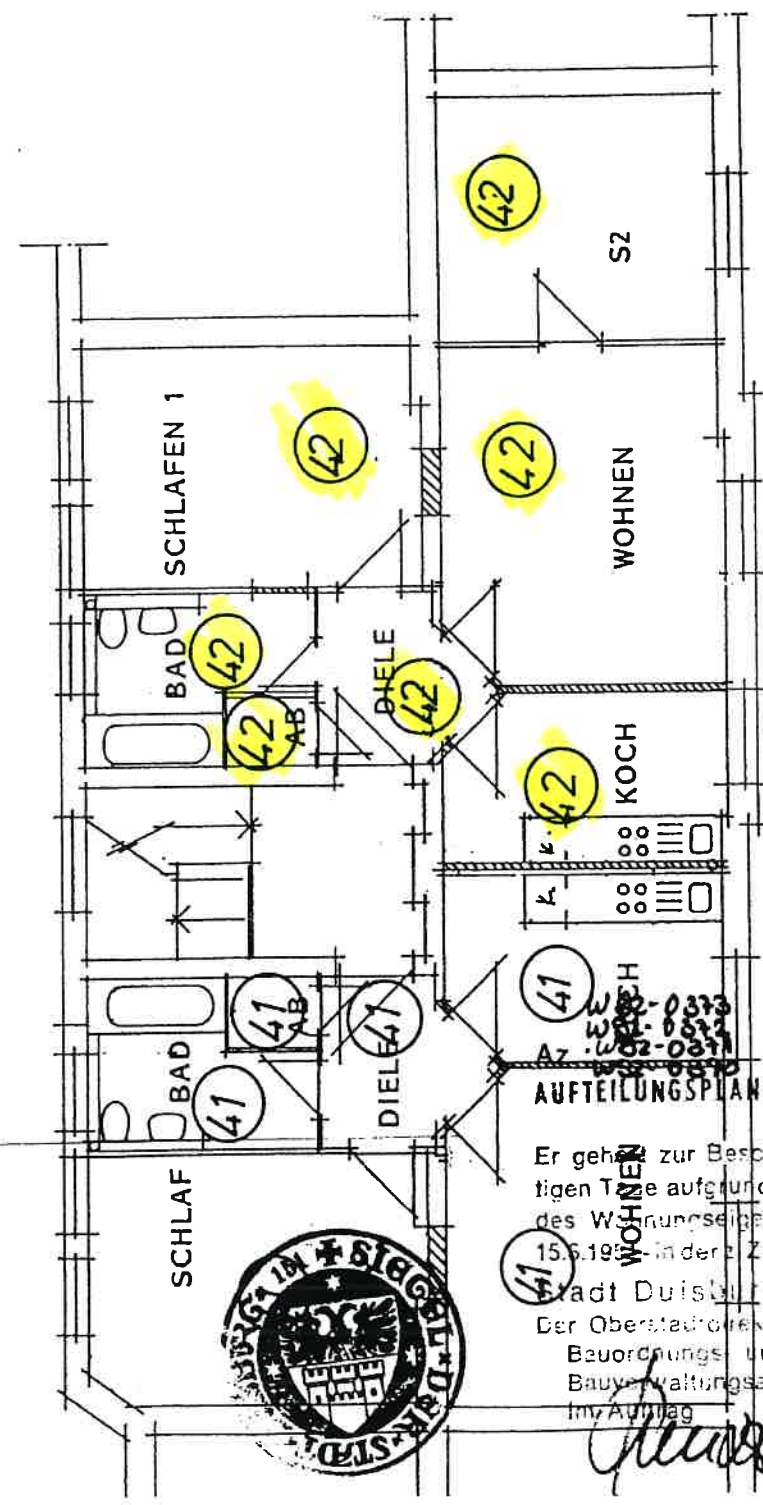

AUFTEILUNGSPLAN Nr.

-25-

Er geht zur Bescheinigung vom heutigen Tage aufgrund des § 7 Abs. 4 Nr. 2 des Wohnungseigentumsgesetzes vom 15.6.1975 in der zuletzt geänderten Fassung in der Stadt Duisburg, den 13. Jan. 94

Der Oberstadtdirektor
 Bauordnungs- und
 Bauverwaltungsamt
 Inv. Auftrag




Handwritten signature

SANIERUNG
 WOHNANLAGE
 DUISBURG-HÜTTENHEIM
 BLOCK II. "NEUPLANUNG"
 AN DER BATTERIE 13
 KELLERGEHOSS

M 1 : 100

GEZ.: ST. 14.11.1989

ARCHITEKTURBÜRO
 WERNER KEIDEL
 BONIFATIUSSTRASSE 1
 6427 BAD SALZSCHLIRF
 TEL.: 06648 / 2044 - 45

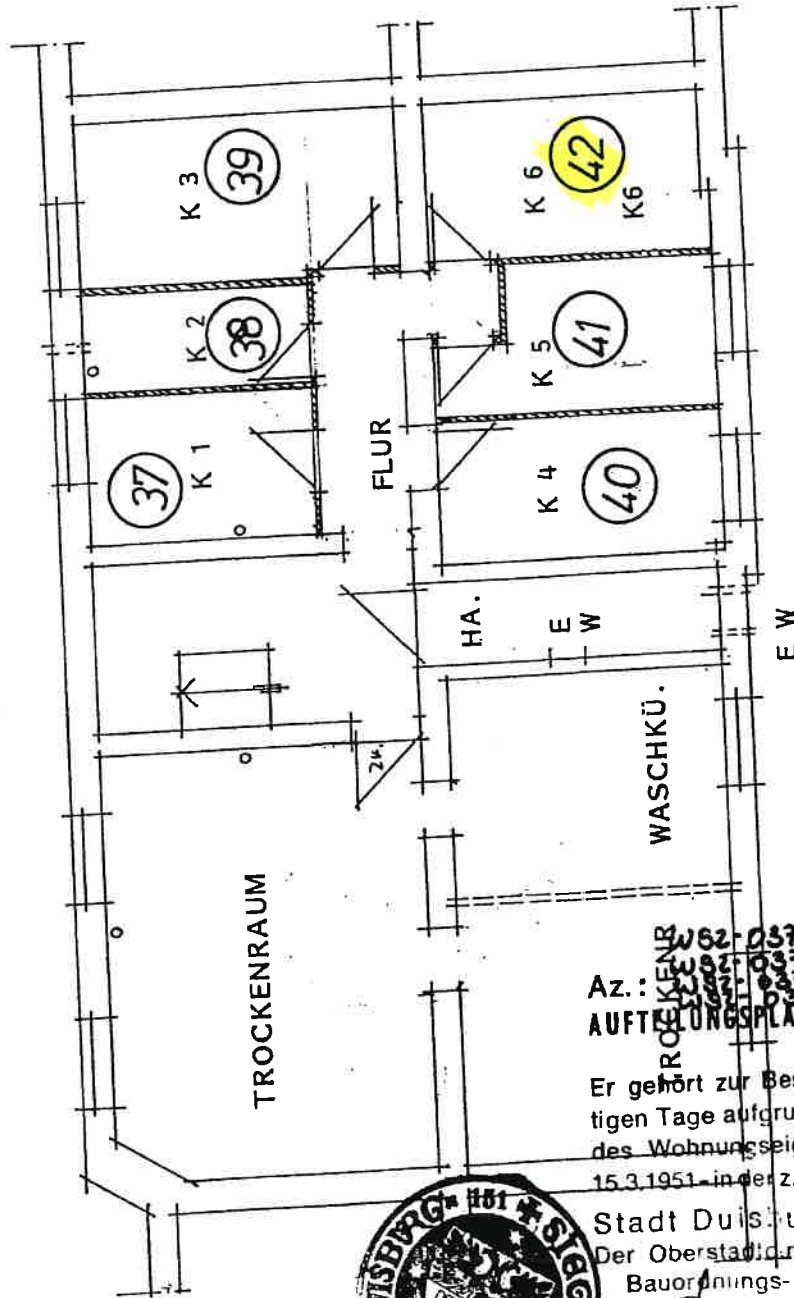

Az.: 62-0373
 AUFTREIBUNGSPLAN Nr. 10372
 10371
 10370

-73-

Er gehört zur Bescheinigung vom heutigen Tage aufgrund des § 7 Abs. 4 Nr. 2 des Wohnungseigentumsgesetzes vom 15.3.1951 in der z. Zeit gültigen Fassung-

Stadt Duisburg, den 13. Jan. 92
 Der Oberstadtdirektor
 Bauordnungs- und
 Bauverwaltungsamt



[Handwritten signature]