


# Übersicht Wohnung BA 3, EG links – 4 Zimmer mit Terrasse

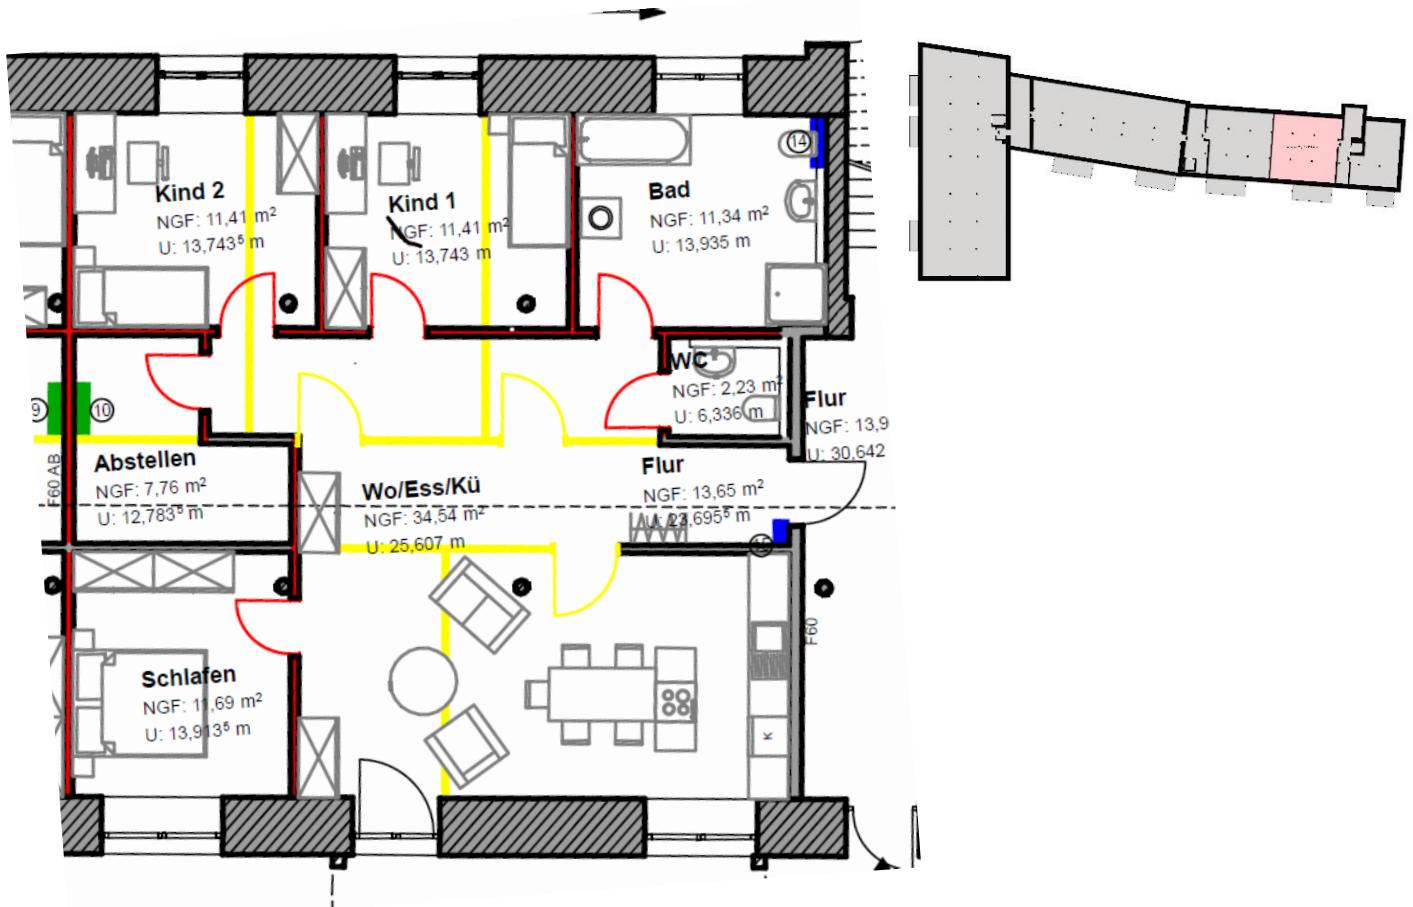

JOHANNES  GANZ GMBH

<b>Wohnung BA 3, EG links</b>	<b>Geschoss</b>	<b>m<sup>2</sup></b>
Bad	EG	11,46
Flur	EG	5,59
Abstellen	EG	8,07
Kind 1	EG	11,94
Kind 2	EG	11,94
WC	EG	3,77
Schlafen	EG	11,86
Wo + Ess + Kü	EG	41,92
Terrasse	EG	16,25m <sup>2</sup> /2 8,12
<b>Summe Wohnfläche</b>		<b>114,67</b>

<b>Bezeichnung</b>	<b>Betrag in €</b>
Monatliche Miete	1.468,00
Betriebskostenkonto	230,00
<b>Gesamt</b>	<b>1.698,00</b>
Kaution	4.404,00