
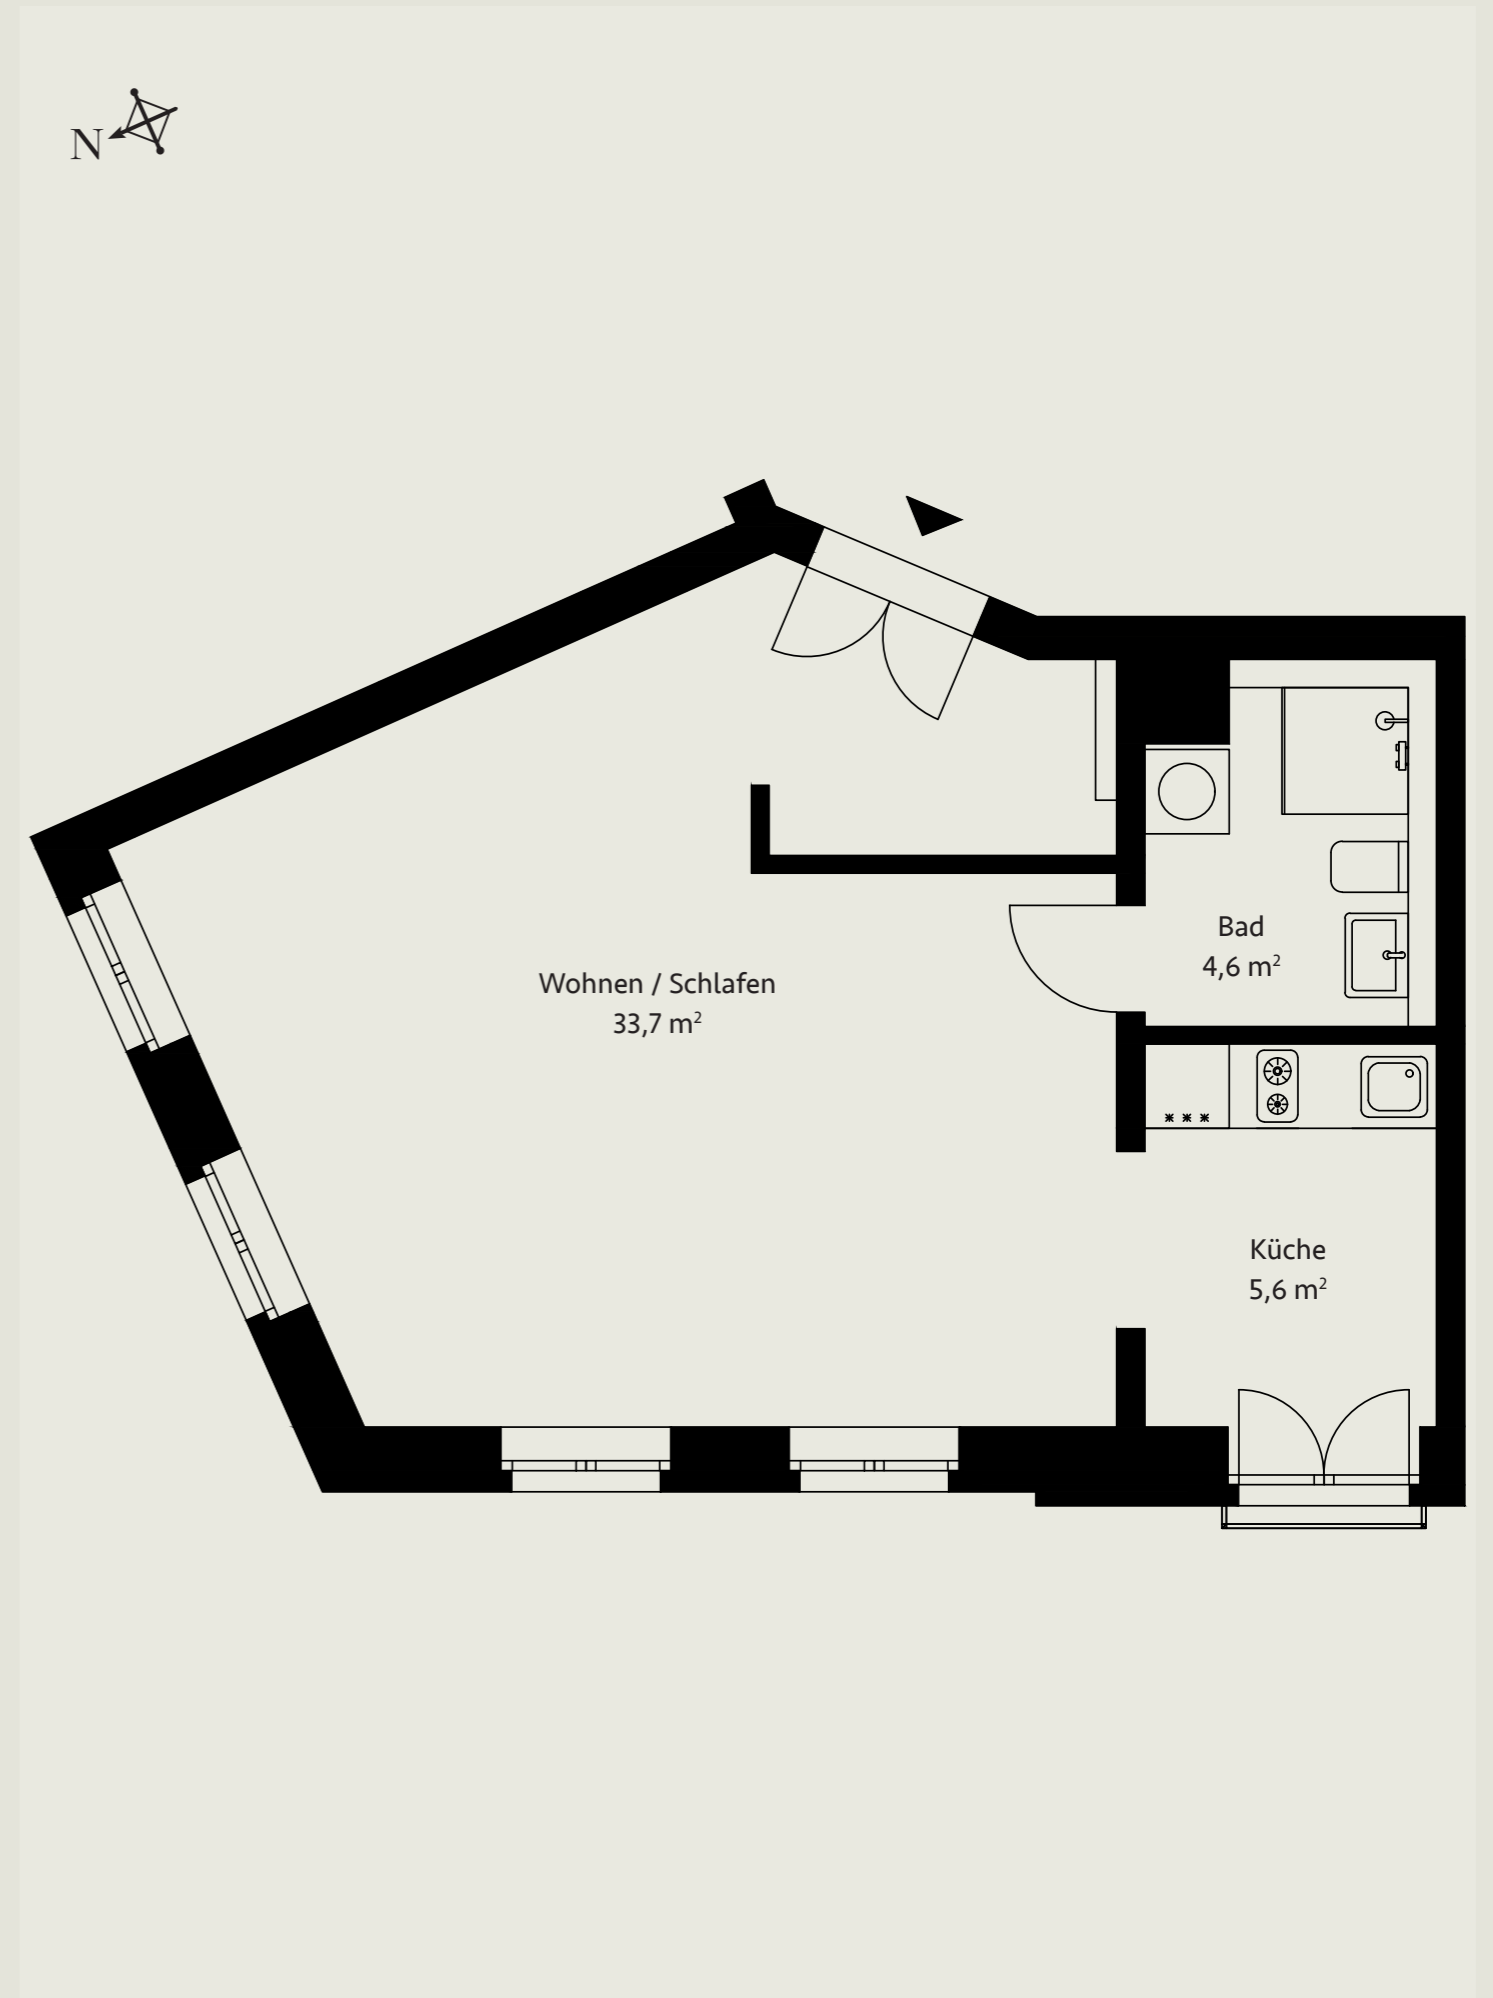


WE 05

1-Zimmer-Wohnung

1. OG RECHTS-LINKS, CA. 43,9 M²

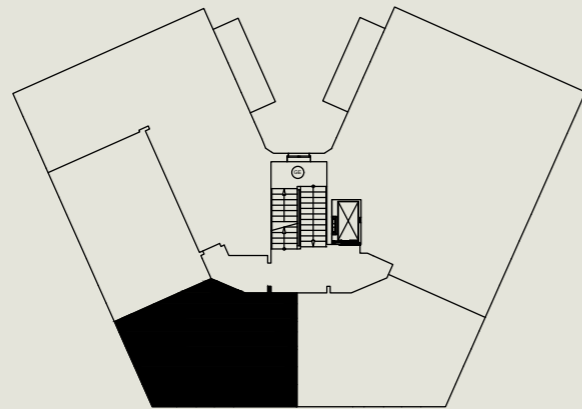

DIE BALKONFLÄCHE IST ZU 50% IN DIE WOHNFLÄCHE MIT EINGERECHNET.