


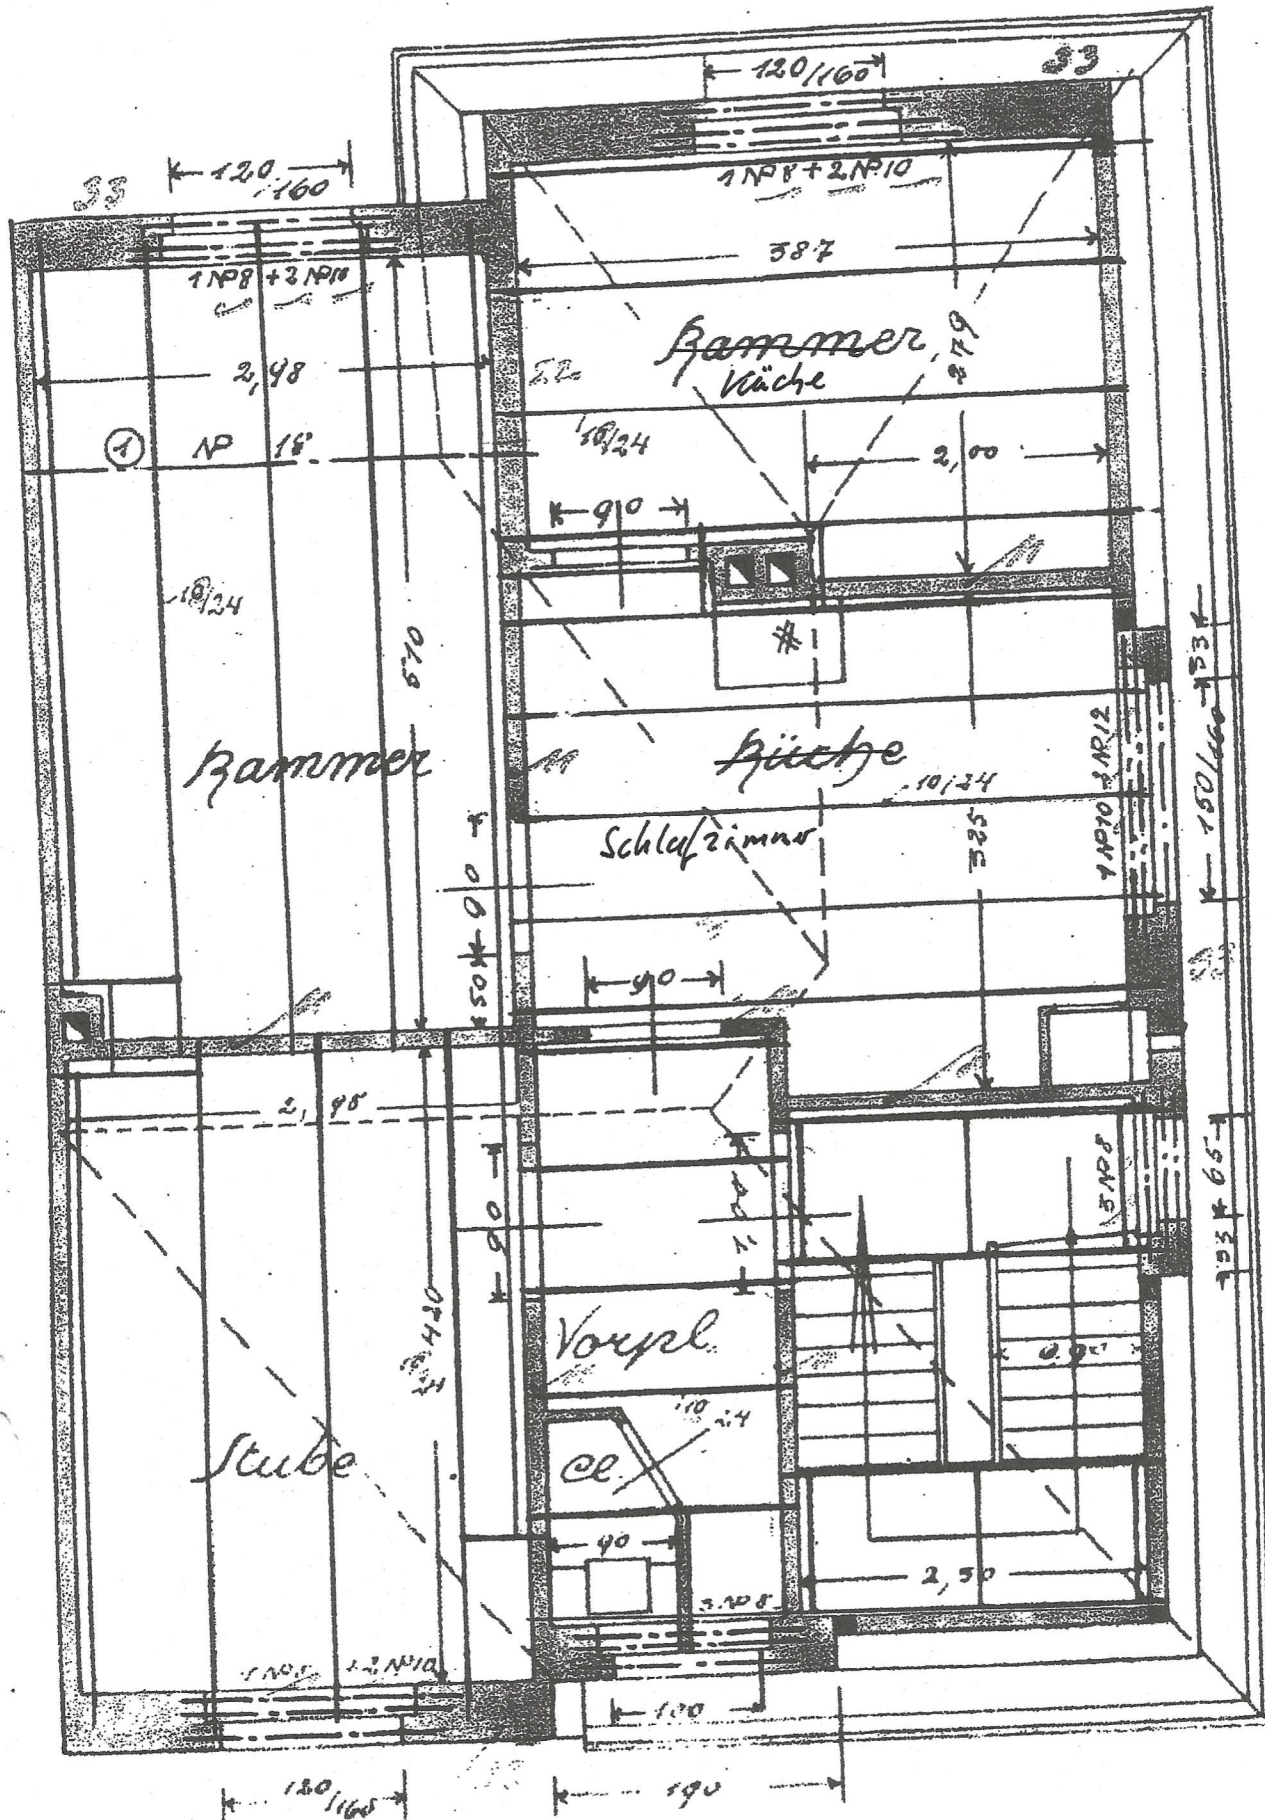

Dachgeschossgrundriss

DBS Immobilien e.K.
Marmstorfer, Schützenweg 26
21077 Hamburg

Der Rau

M. 1:50.