


Wohnen im Lehrwerk - moderne Wohnungen

Leipzig-Schkeuditz, Heinrich-Heine-Straße

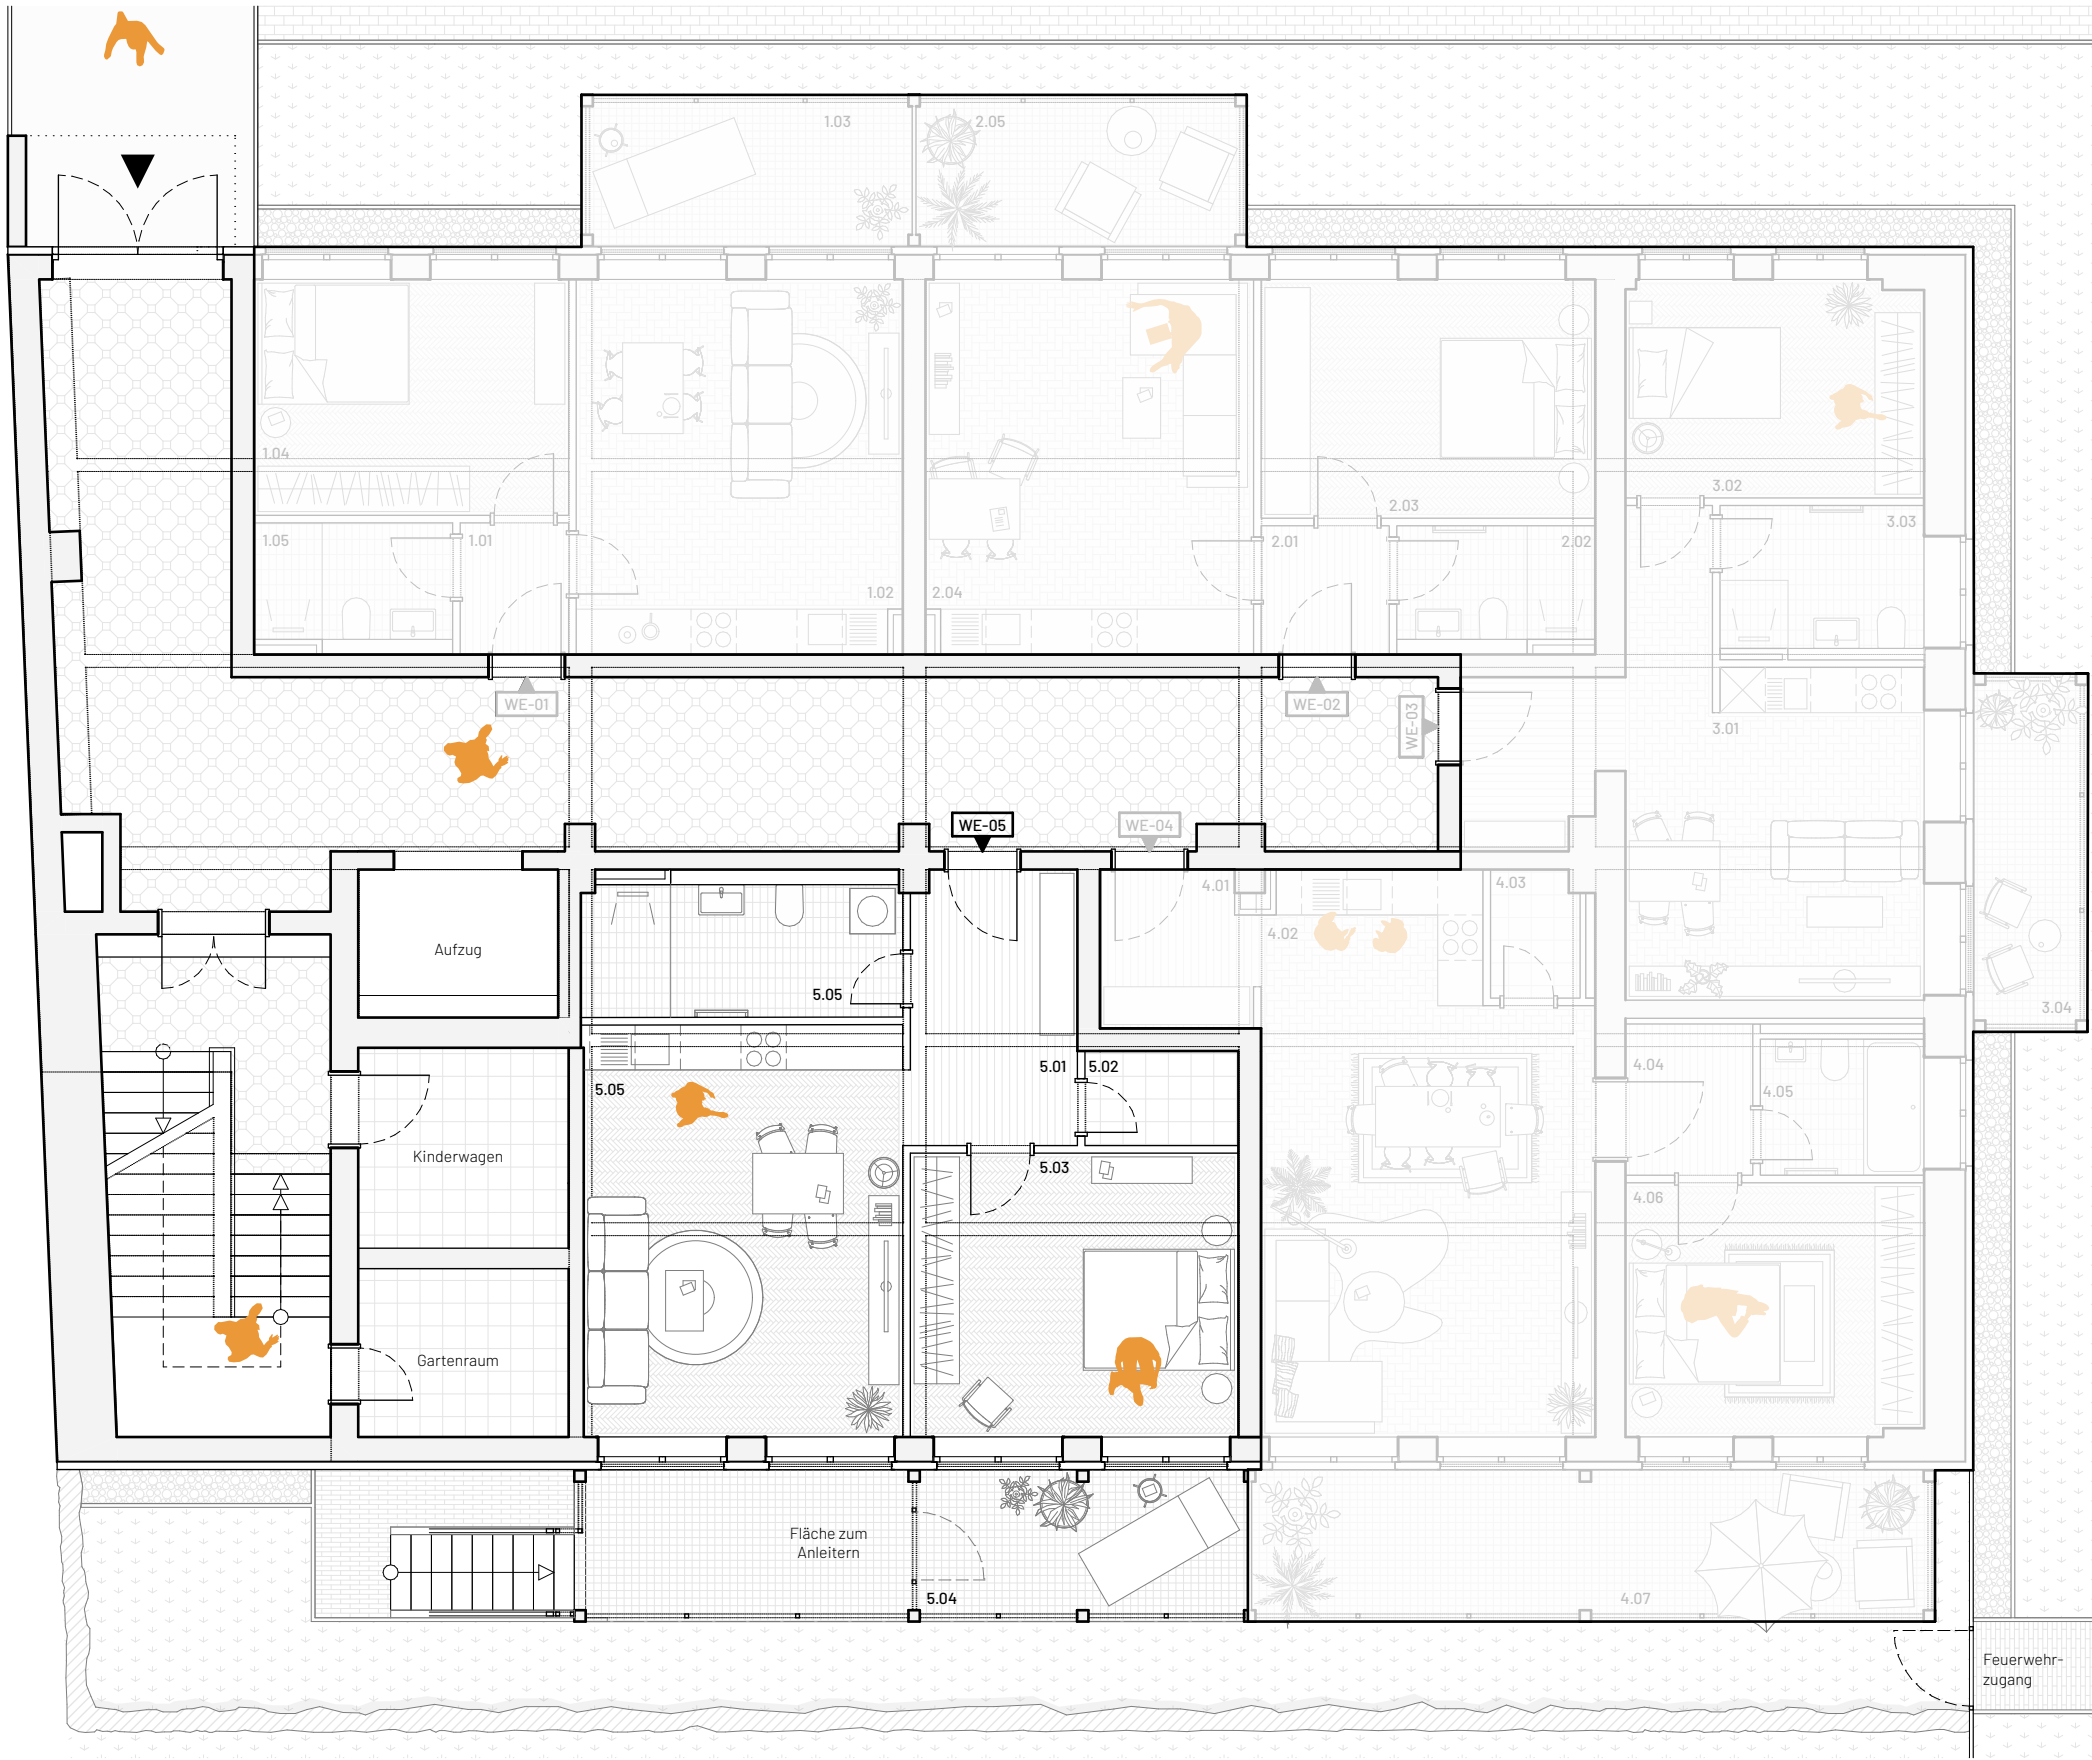

WE-05, Wohnung 5, 2-R-WE		
05.01	Ankommen & Flur	8,09
05.02	Abstell.	2,54
05.03	Zimmer 2	16,29
05.04	Balkon	2,07
05.05	Kochen, Essen, Wohnen	23,02
05.06	Bad	8,03
		<u>60,04</u>

