


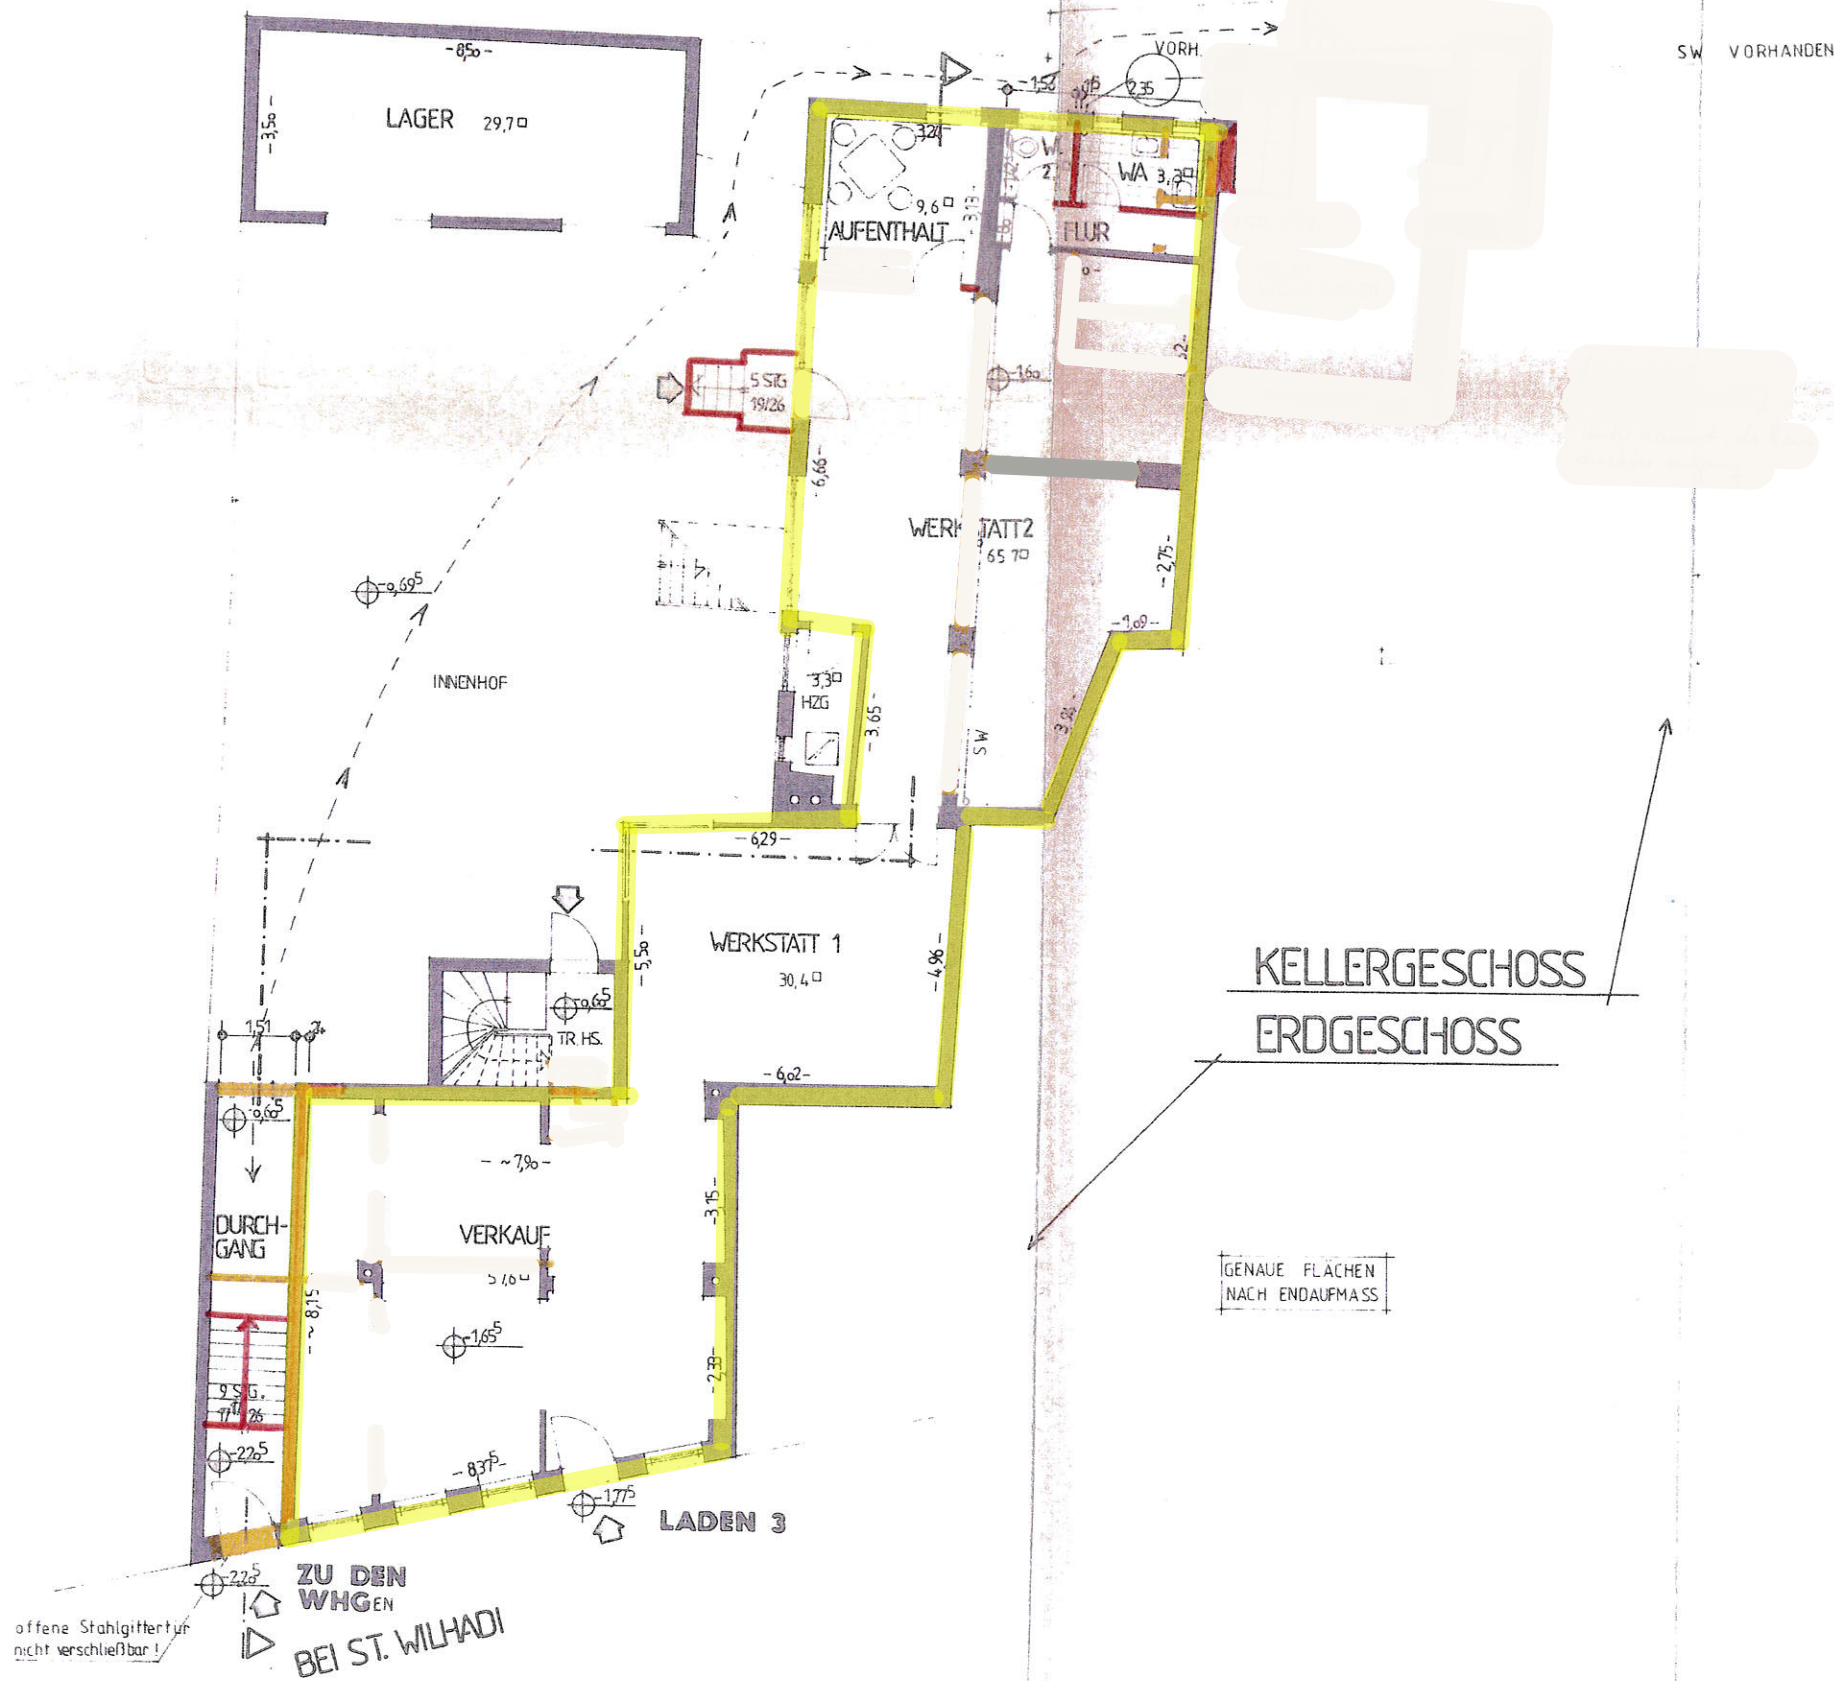

GR. SCHMIEDESTRASSE

LEGENDE:

ALTBAU
NEUBAU

UMNUTZUNG ZWEIER
GESCHÄFTSHÄUSER IN STADE

GR. SCHMIEDESTR. 16
BEI ST. WILHADI 4

KELLERGEOSCHOSS, ERDGESCHOSS M 1:100

DERBAUHERR:
LÜHRS CITYBAU GMBH & CO KG
EISENBAHNSTRASSE 21
21680 STADE

DER ARCHITEKT: