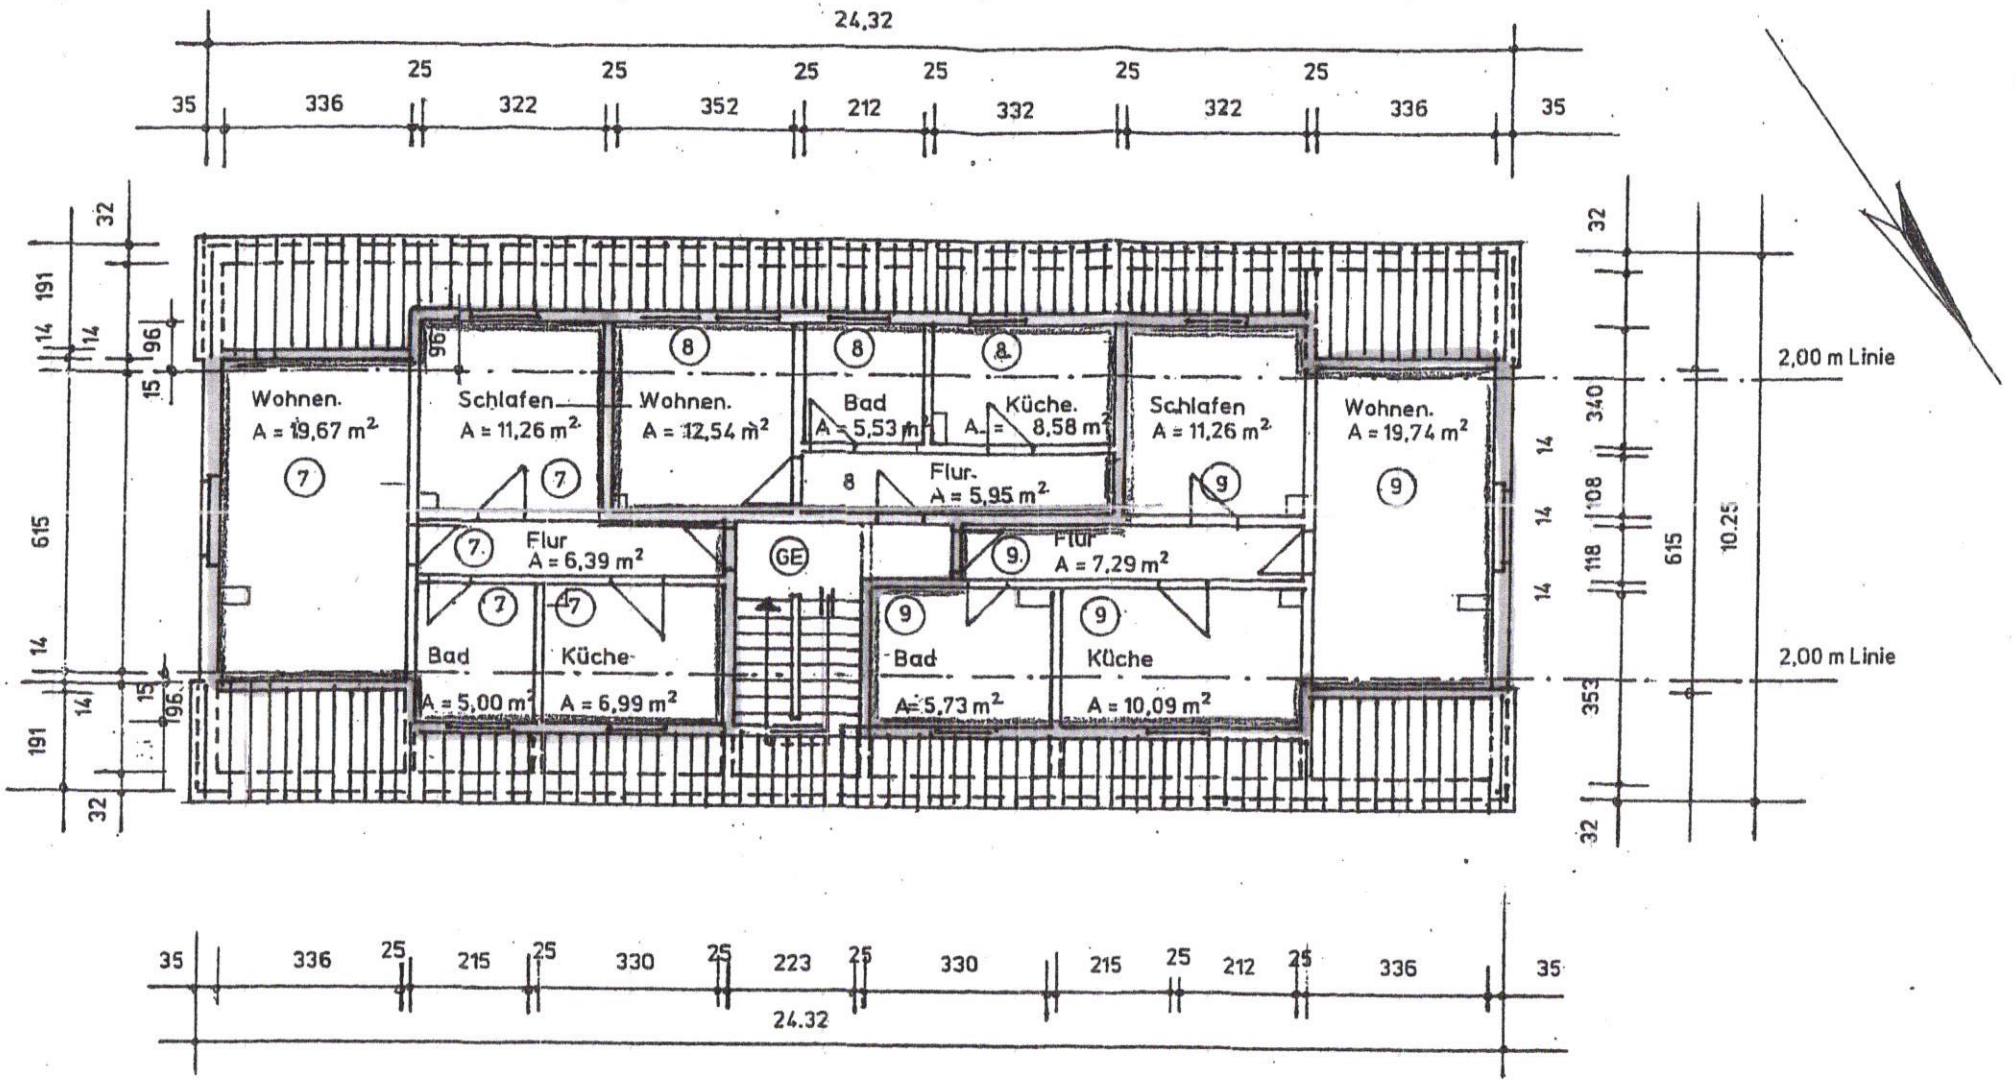

BBK	
Ing.- und Sachverständigenbüro Helge Kirrbach, Dipl.-Ing. (FH)	
Von-Stauffenberg-Straße 54, 19061 Schwerin, Tel./Telefax (0385) 3 92 25 46	
Auftraggeber:	Nord-Ost Immobilien GmbH 25996 Wenningstedt / Sylt
Objekt:	9 WE Am Wäldchen 9, 19067 Leezen
Bautechn. Dokum.:	Abgeschlossenheitsbescheinigung für Wohnungseigentum
Blattbezeichnung	Dachgeschoß
08. 03. 1998	1:100
Bearbeiter/Datum Gezeichneter/Datum	Maßstab
	4
	Blatt-Nr.: