STADT 10 BACKNANG

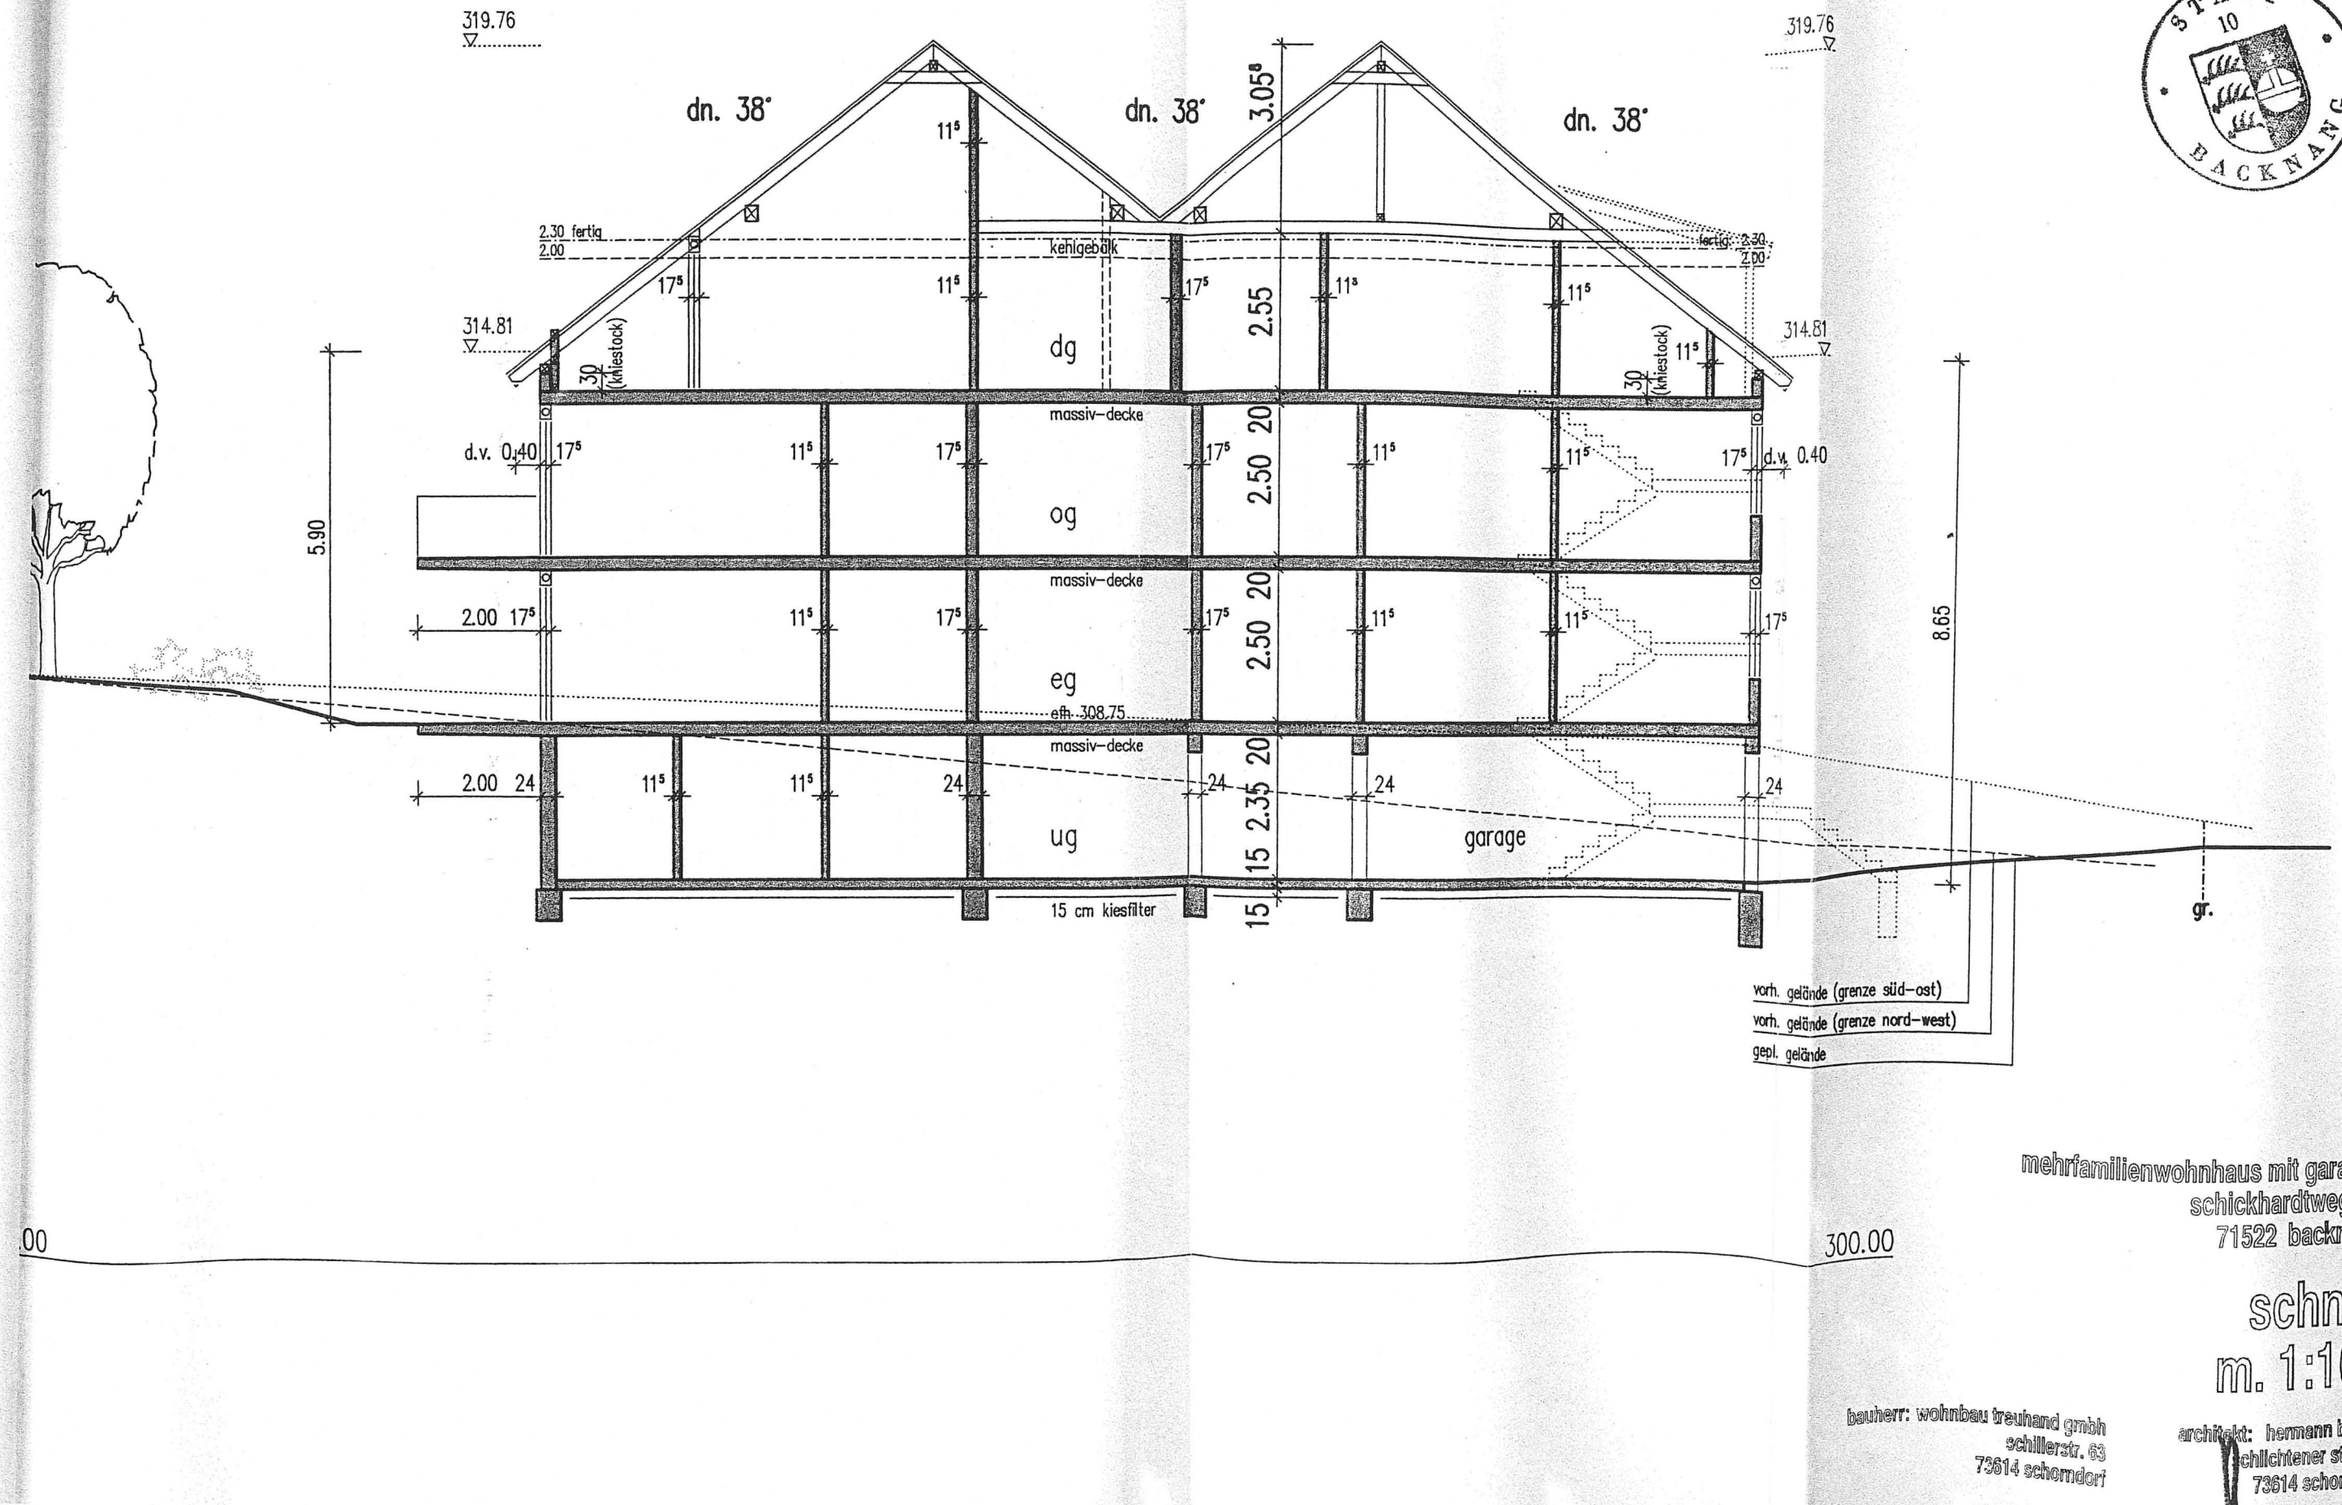

mehrfamilienwohnhaus mit garagen
schickhardtweg 11
71522 backnang

schnitt
m. 1:100

bauherr: wohnbau treuhand gmbh
schillerstr. 63
73614 schorndorf

architekt: hermann brügel
schlichtener str. 117
73614 schorndorf

schorndorf, den 5.01.2001