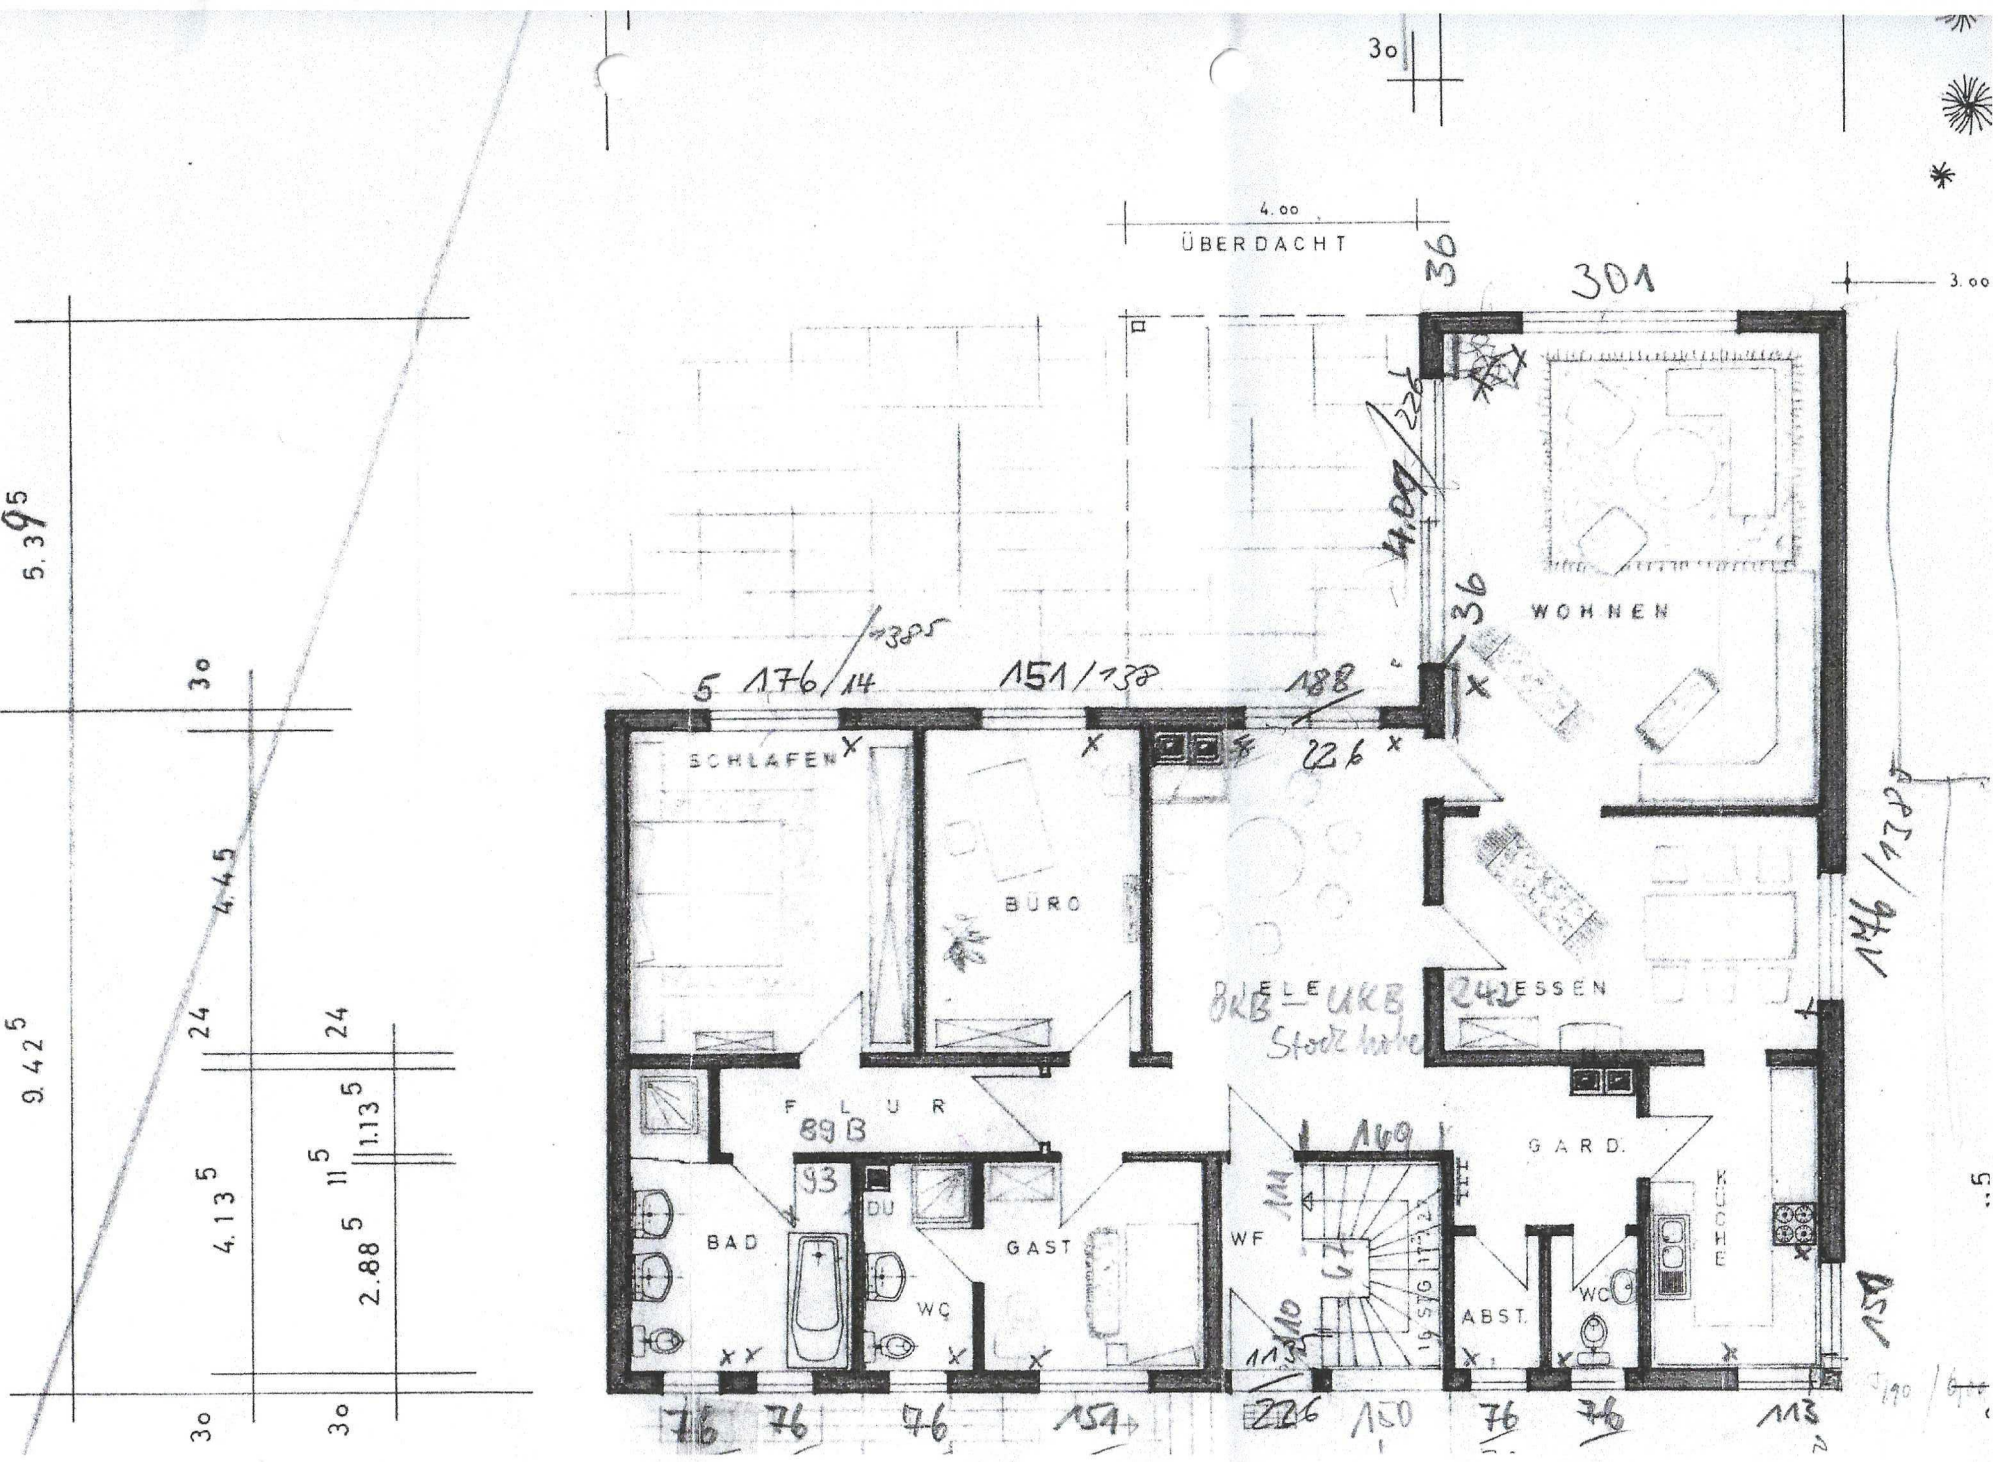
4.00
ÜBERDACHT
3.00
WOHNEN
SCHLAFEN
BÜRO
ESSEN
FLUR
BAD
DU
WC
GAST
WF
GARD.
KÜCHE
WC
ABST.
30
5.395
4.45
9.425
24
24
4.135
11.135
2.885
30
30
30