


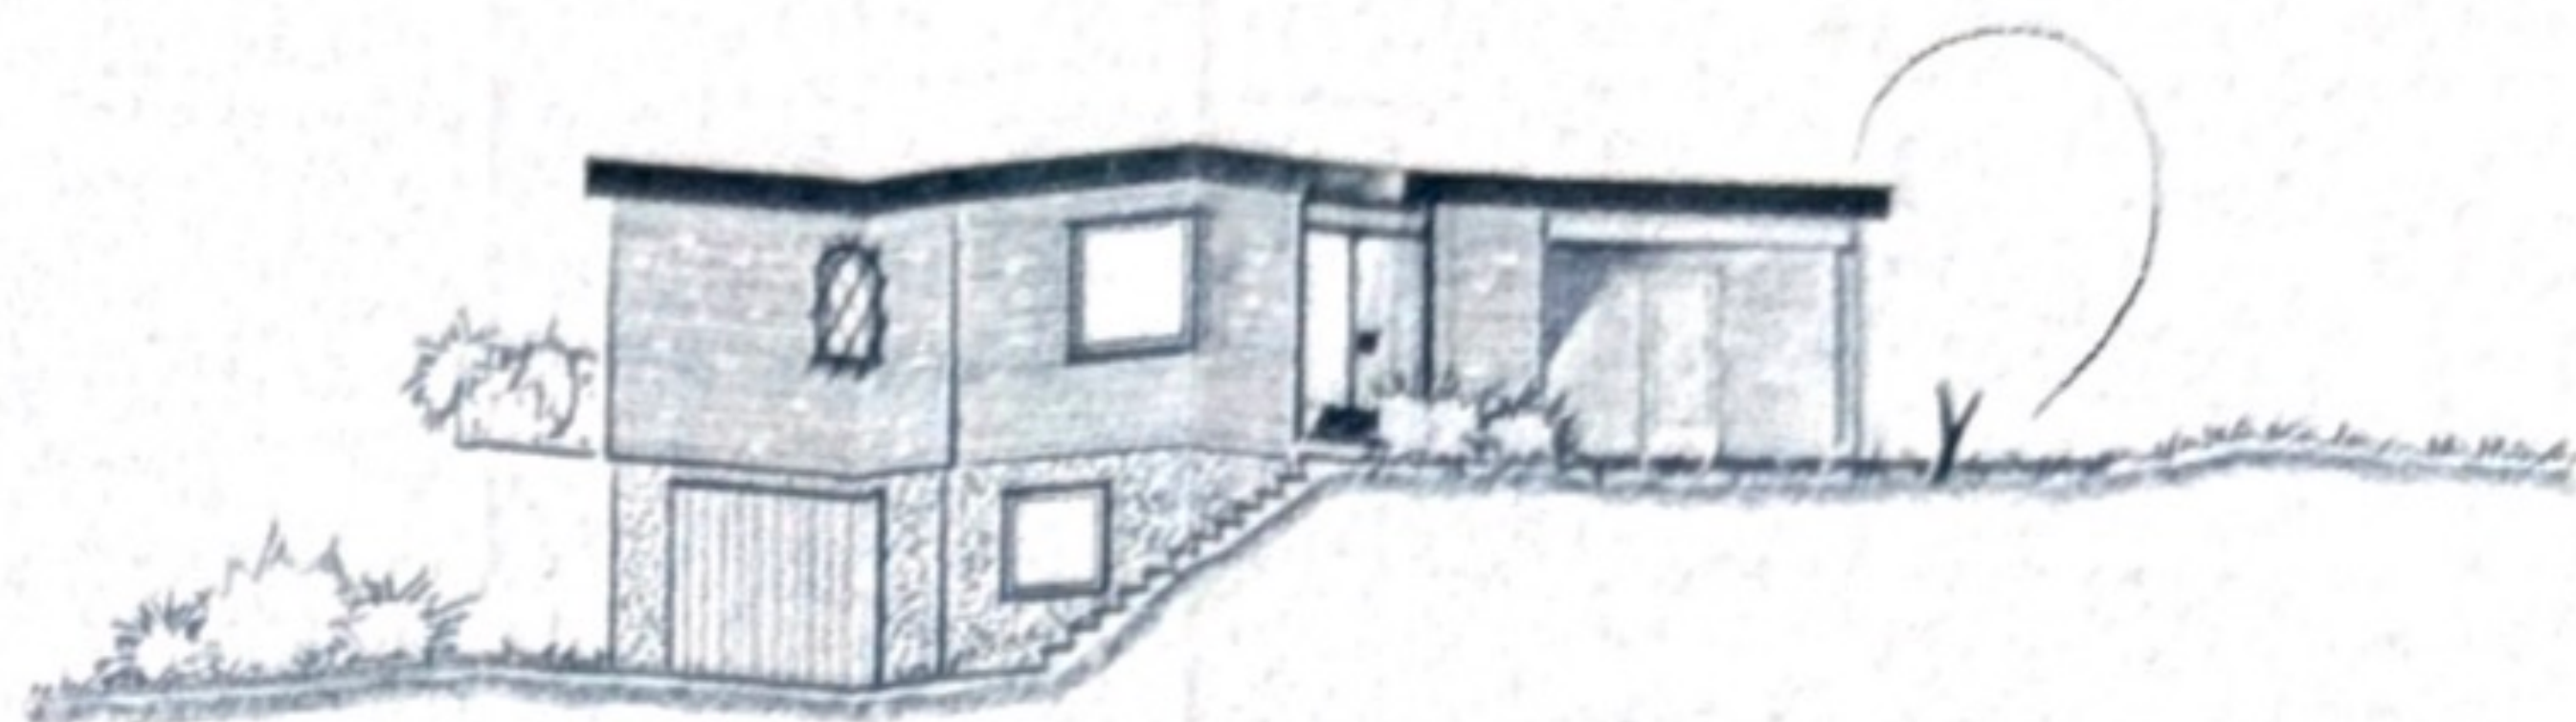


SCHRÄGBILD




NORDWEST-ANSICHT



STRASSESEITE (NORDOST)

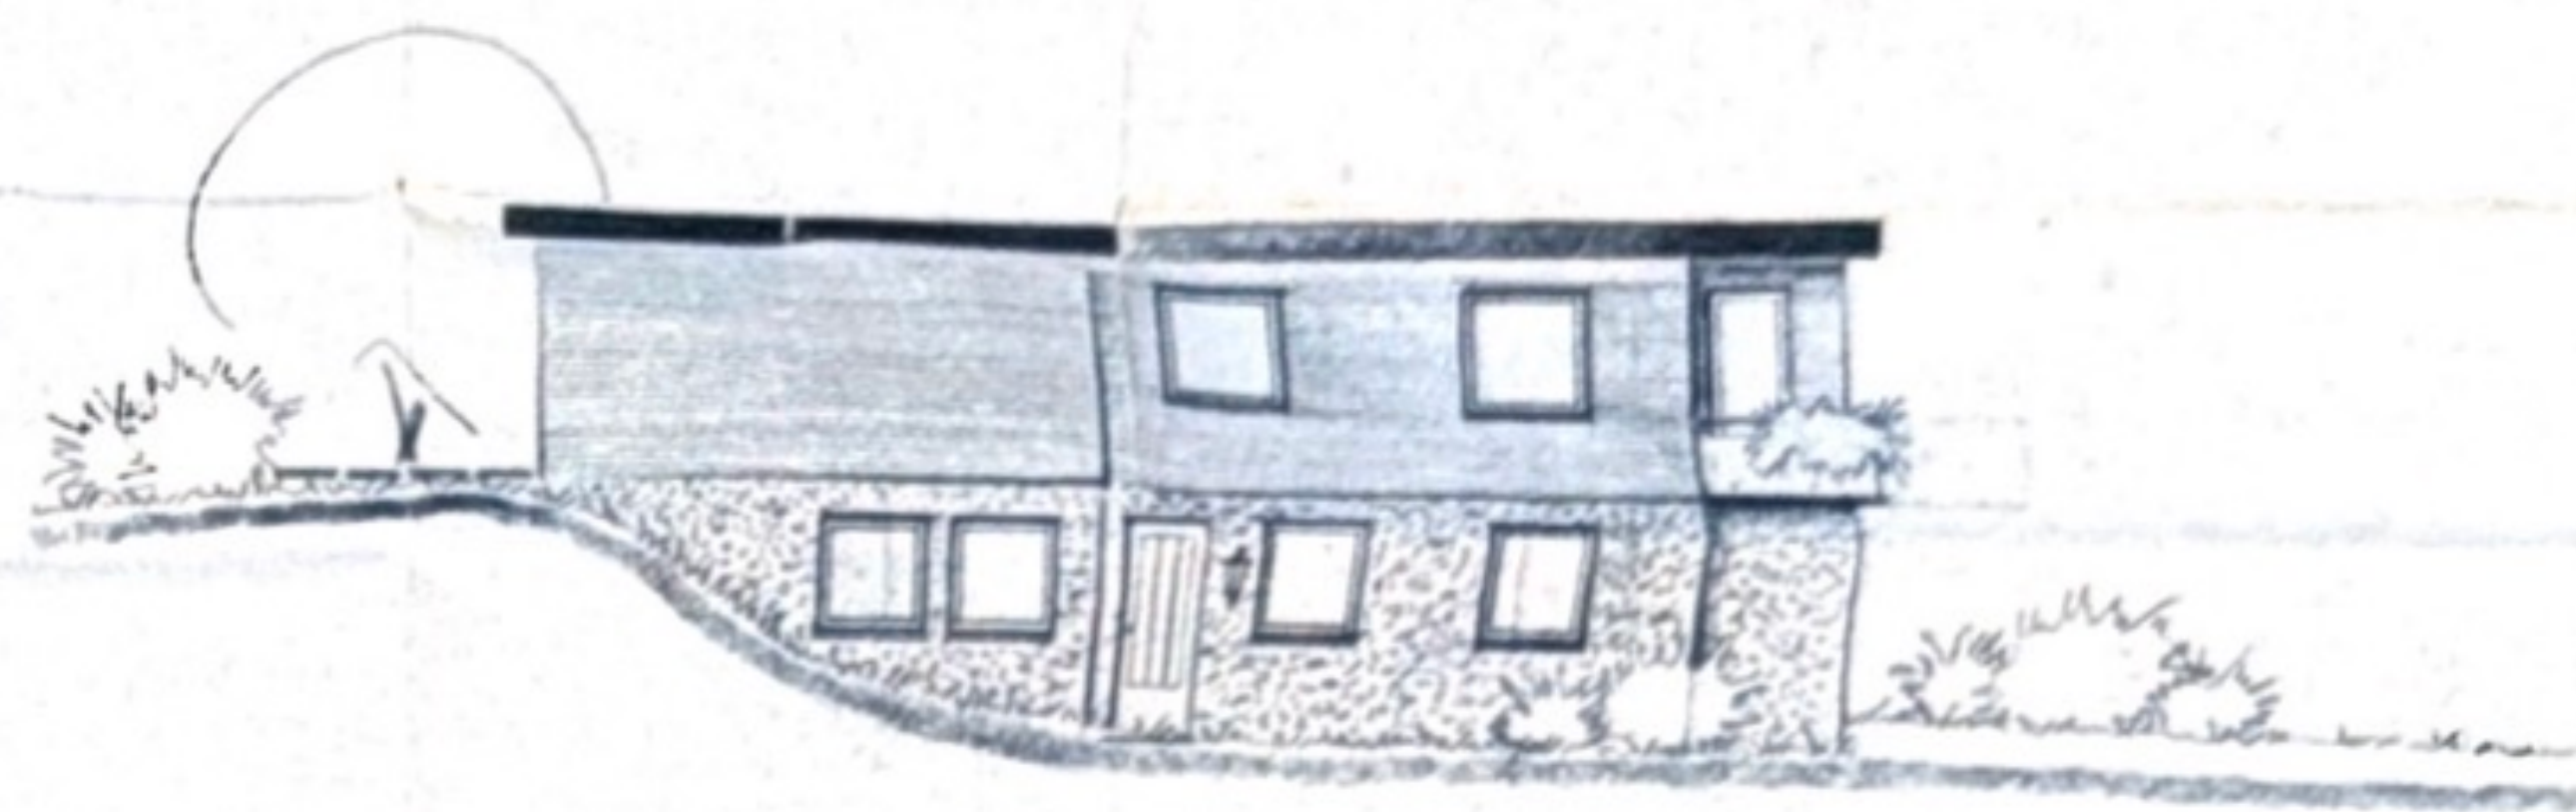

SÜDOST-ANSICHT

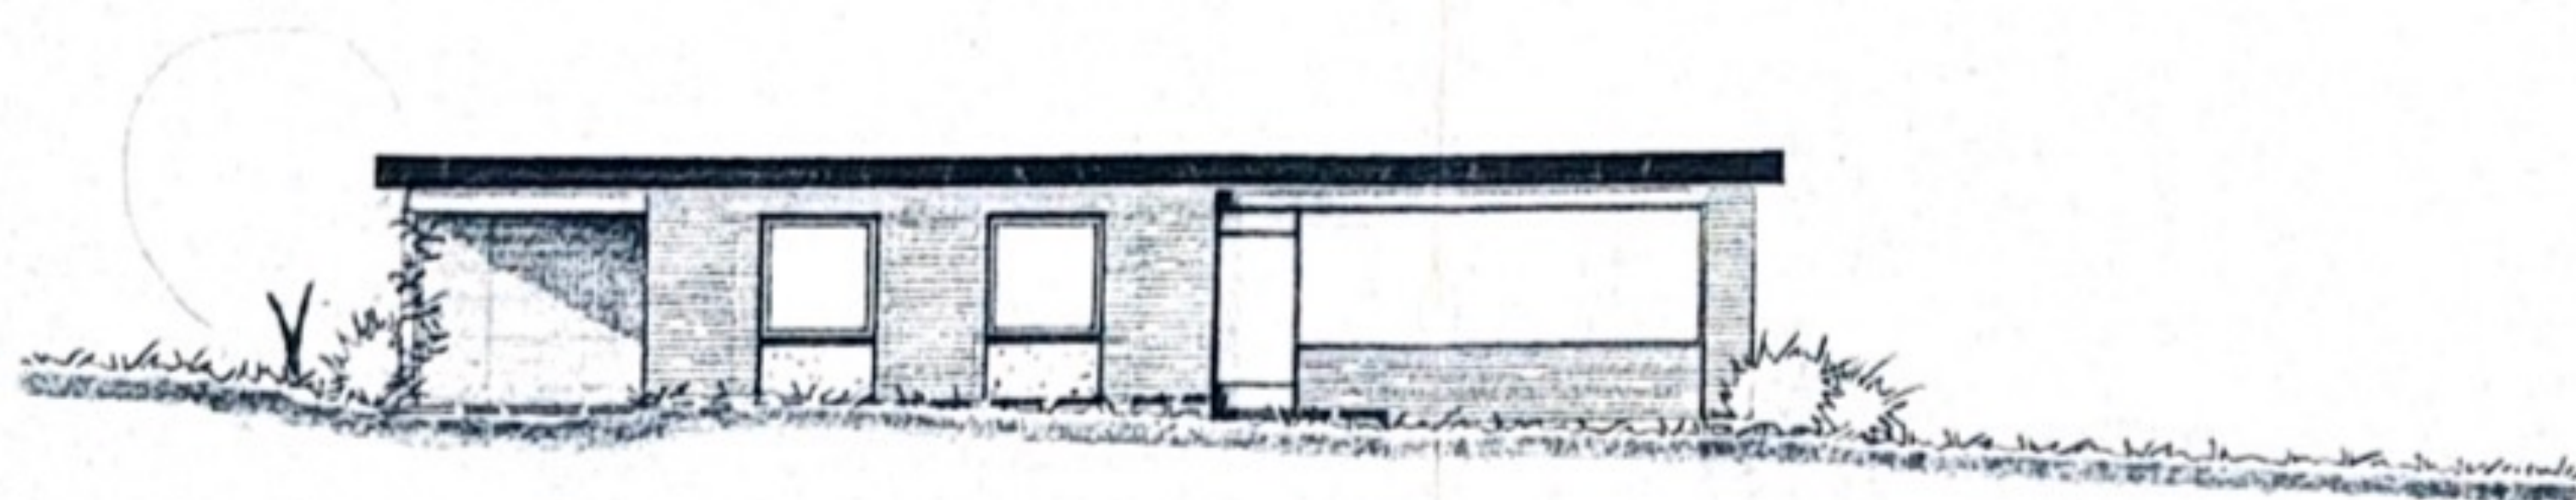

RÜCKSEITE (SÜDWEST)



BAUVORHABEN: BUNGALOW-NEUBAU
FLINTBEK ÜBER KIEL
MÜHLENBERG.

BAUHERR: WALTER ROMANOWSKI
KIEL-FRIEDRICHSORT
STETTINER PLATZ 8.

DER BAUHERR: W. Romanowski

DER ARCHITEKT: M. Fumig

SCHRÄGBILD UND ANSICHTEN • M. 1:100

MANFRED FUMIG
ARCHITECT 1954
23 KIEL-HAVEN
RENSBURGLANDSTR. 11

Kiel-Hasse, den 29.7.64.
geänd. 25.1.65.